

**ATHI:**  
ALMENNAR SKÝRINGAR SJÁ TEIKN. B001

BENDING VEGGJA NEMA ANNAD SÉ TEKID FRAM:  
180/200/220/250mm ÞYKKIR:  
TVÖFALT NET K10c200 LÖÐRÉTT OG K10c250 LÁRÉTT.  
150mm ÞYKKIR:  
EINFALT NET K10c200 LÖÐRÉTT OG K10c250 LÁRÉTT.


JÁRNUN KRINGUM OP ER 2STK K12 OG JÁRNAFYRIRKOMULAG  
SKV SKÝRINGARBLAÐI (NEMA ANNAD KOMI FRAM)  
Í 150mm INNVEGGJUM KOMA 2K12 Í VEGGENDA

SÉU JÁRNABAKKAR NOTADIR Í STAÐ VINKLAU-LYKKJA SKULU  
ÞEIR VALDIR ÞANNIG AÐ JÁRNAMAGNIÐ SÉ ÞAÐ SAMÁ.


EINANGRUNARÞYKKTIR ERU  
-100mm PLASTEINANGRUN UNDIR BOTNPLÖTU  
-100mm PLASTEINANGRUN NIÐUR MEÐ SÖKKUL

LAGNAGÓT SJÁST Á GATAPLANI LAGNATEIKNINGA.  
KJARNABORA/SAGA MÁ FYRIR LÖGNUM EF EKKI HEFUR VERIÐ GERT  
FYRIR ÞEIM Í UPPSTEYPU.

FYRIFARA SKAL ALLAR MÁLSETNINGAR OG HÆÐARKÓTA M.T.T  
TEIKNINGA  
ARKITEKTA OG GERA HÖNNUÐUM VIÐVART EF MISRÆMI FINNST.

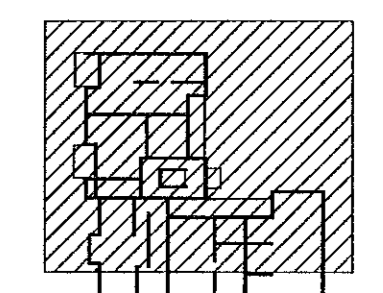

LYKILMYND

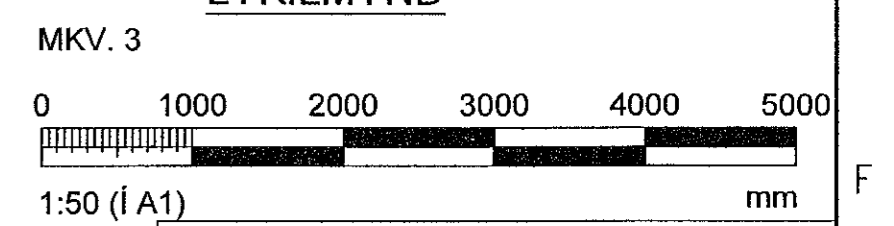

Hönnunarsjóni: Jóhann Einar Jónsson Kt. 090982-3549  
Jóhann Einar Jónsson  
Kt. 090982-3549

BREYTINGAR	NR.	DAGS.	BREYTING	Sp.
	1	15.06.2023	Frumgáfa	HÓO

**VERKFRÆÐISTOFA**

NNE Verkfræðistofa ehf. kt. 460421-0470  
HÆÐASMÁRI 6, 201 KÖPAVOGUR  
hoo@nne.is, S: 8993577 (HÓ) 8993077 (SAO)


SAMÞYKKT Hákon Einar Ómarsson 300577-3189

VERK  
BAUGHAMAR 3 - MHL 02  
HAFNARFJÖRÐUR

TEIKNING  
BURÐARVIRKI  
GRUNNMÝND  
VEGGIR OG LOFTAPLATA 1. HÆÐAR

HNANAD	TEIKNAD	YRIFARID	MELKIVAREN
SAÓ	SAÓ/HÓO	HÓO	1:50
DAGS.	VERK NR.	TEIKNING NR.	ÚTGAFA NR.
15.06.2023	22044	B120	1

© Allt skráð og áritun teikninga, að hluta eða í heild er háð skilríkja lögmála

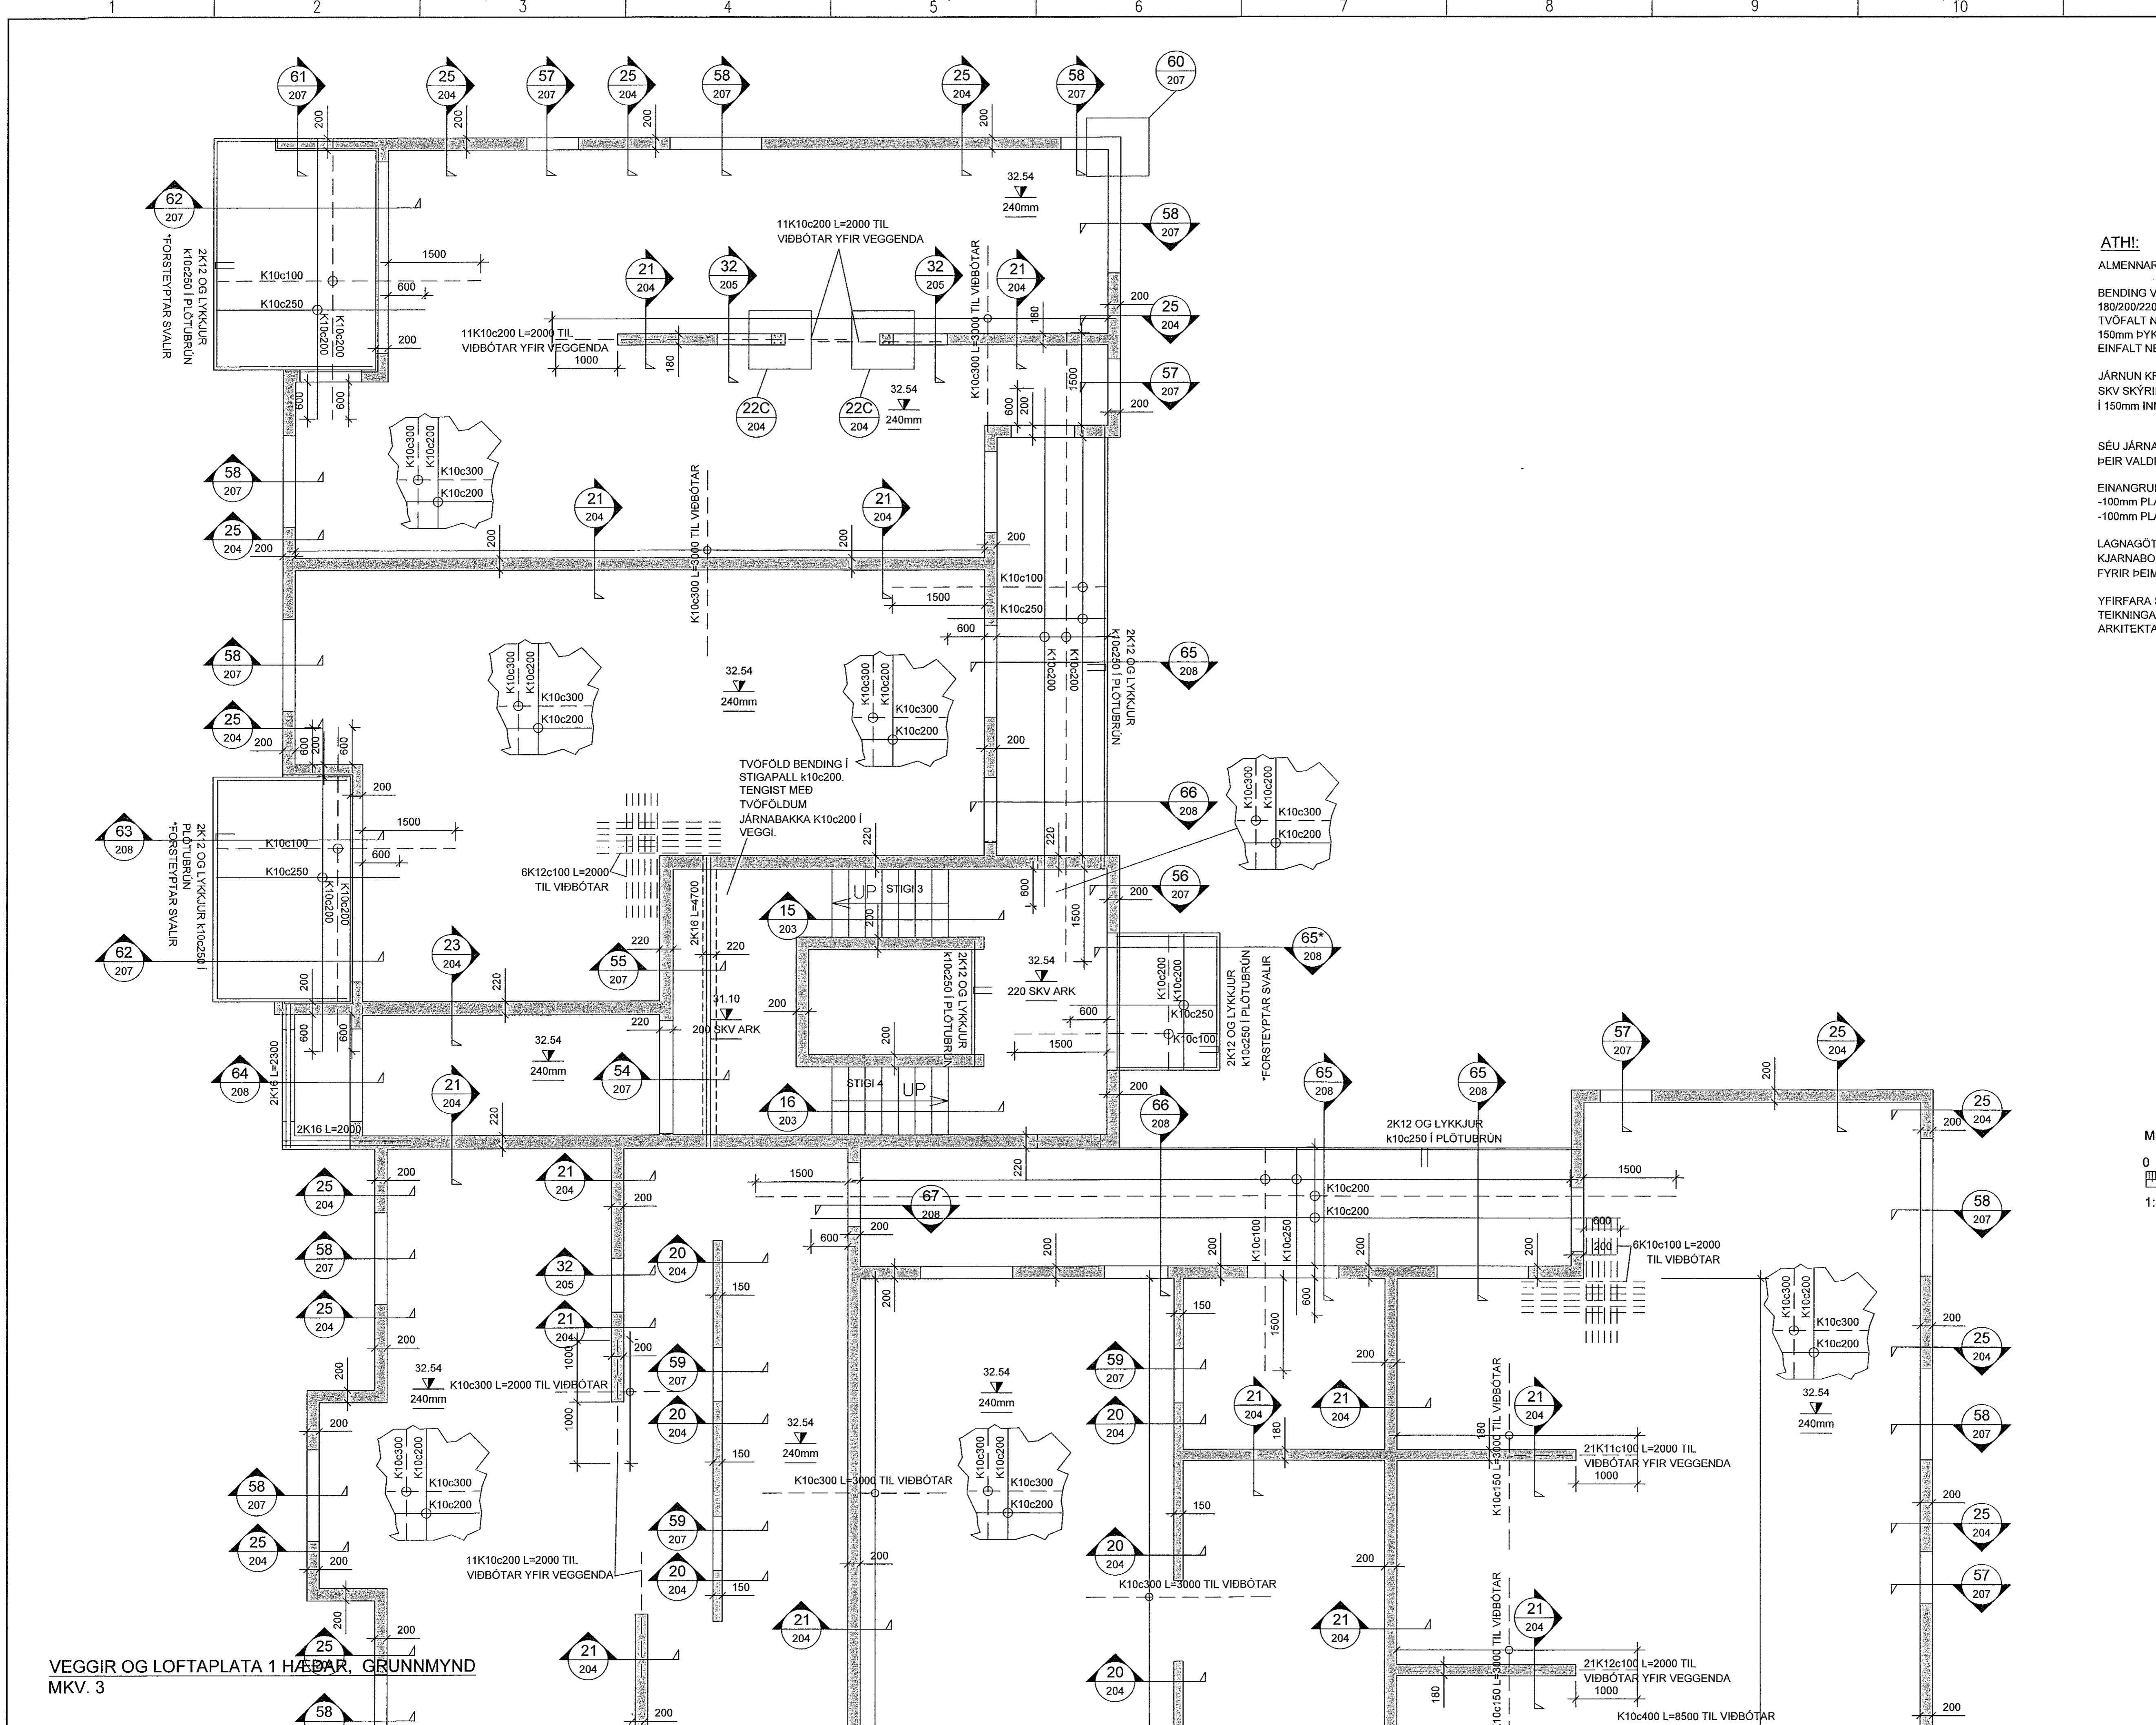

VEGGIR OG LOFTAPLATA 1. HÆÐAR, GRUNNMÝND  
MKV. 3