

ATH!
ALMENNAR SKÝRINGAR SJÁ TEIKN. B001

BENDING VEGGJA NEMA ANNAD SÉ TEKID FRAM:
180/200/220/250mm ÞYKKIR:
TVÖFALT NET K10c200 LÓÐRÉTT OG K10c250 LÁRÉTT.
150mm ÞYKKIR:
EINFALT NET K10c200 LÓÐRÉTT OG K10c250 LÁRÉTT.


JÁRNUN KRINGUM OP ER 2STK K12 OG JÁRNAFYRIRKOMULAG
SKV SKÝRINGARBLADI (NEMA ANNAD KOMI FRAM)
Í 150mm INNVEGGJUM KOMA 2K12 Í VEGGENDA

SÉU JÁRNABAKKAR NOTAÐIR Í STAÐ VINKLAU-LYKKJA SKULU
ÞEIR VALDIR ÞANNIG AÐ JÁRNAMAGNIÐ SÉ ÞAÐ SAMA.


EINANGRUNARÞYKKTIR ERU
-100mm PLASTEINANGRUN UNDIR BOTNPLOTU
-100mm PLASTEINANGRUN NIÐUR MEÐ SÓKKUL

LAGNAGÓT SJÁST Á GATAPLANI LAGNATEIKNINGA.
KJARNABORA-SAGA MÁ FYRIR LÖGNUM EF EKKI HEFUR VERIÐ GERT
FYRIR ÞEIM Í UPSTEYPU.

YFIRFARA SKAL ALLAR MÁLSETNINGAR OG HÆÐARKÓTA M.T.T
TEIKNINGA
ARKITEKTA OG GERA HÖNNUÐUM VIÐVART EF MISRÆMI FINNST.

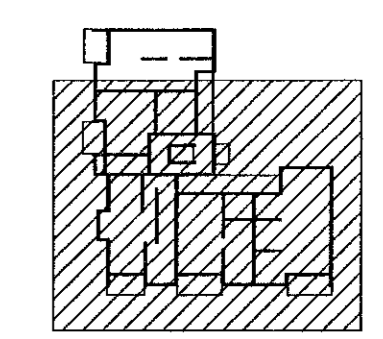

LYKILMYND

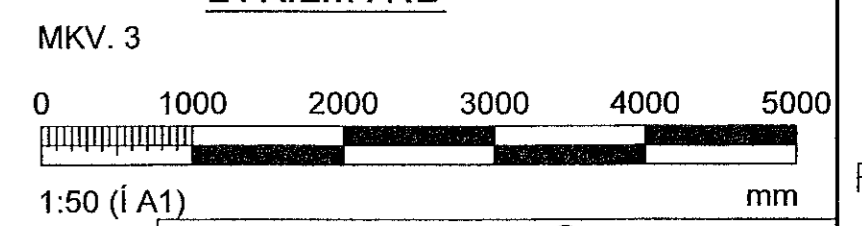

Hönnunartíðni - Lönging Einar Jónsson Kb. 090982-3549
Kt. 090982-3549

BREYTINGAR	NR.	DAGS.	BREYTING	Sb.
	1	15.06.2023	Frumútgáfa	HÓO

VERKFRÆÐISTOFA

NNE Verkfæðistofa ehf. Kt. 460421-0470
HÉÐASMÁRÍ 5, 201 KÓPAVOGUR
hoo@nne.is, S. 8983577(HOO)8983077(SAO)


SAMÞYKKT Hákon Árn Ómasson 300577-3189

VERK
BAUGHAMAR 3 - MHL.02
HAFNARFJÖRÐUR

TEIKNING
BURÐARVIRKI
GRUNNMÝND
VEGGIR OG LOFTAPLATA 1. HÆÐAR

HANNAÐ	TEIKNAD	YFIRFARID	MÆLKVARÐI	
SAÓ	SAÓ/HÓO	HÓO	1:50	/A1

DAGS. 15.06.2023 VERK NR. 22044 TEIKNING NR. B121 ÚTGÁFA NR. 1

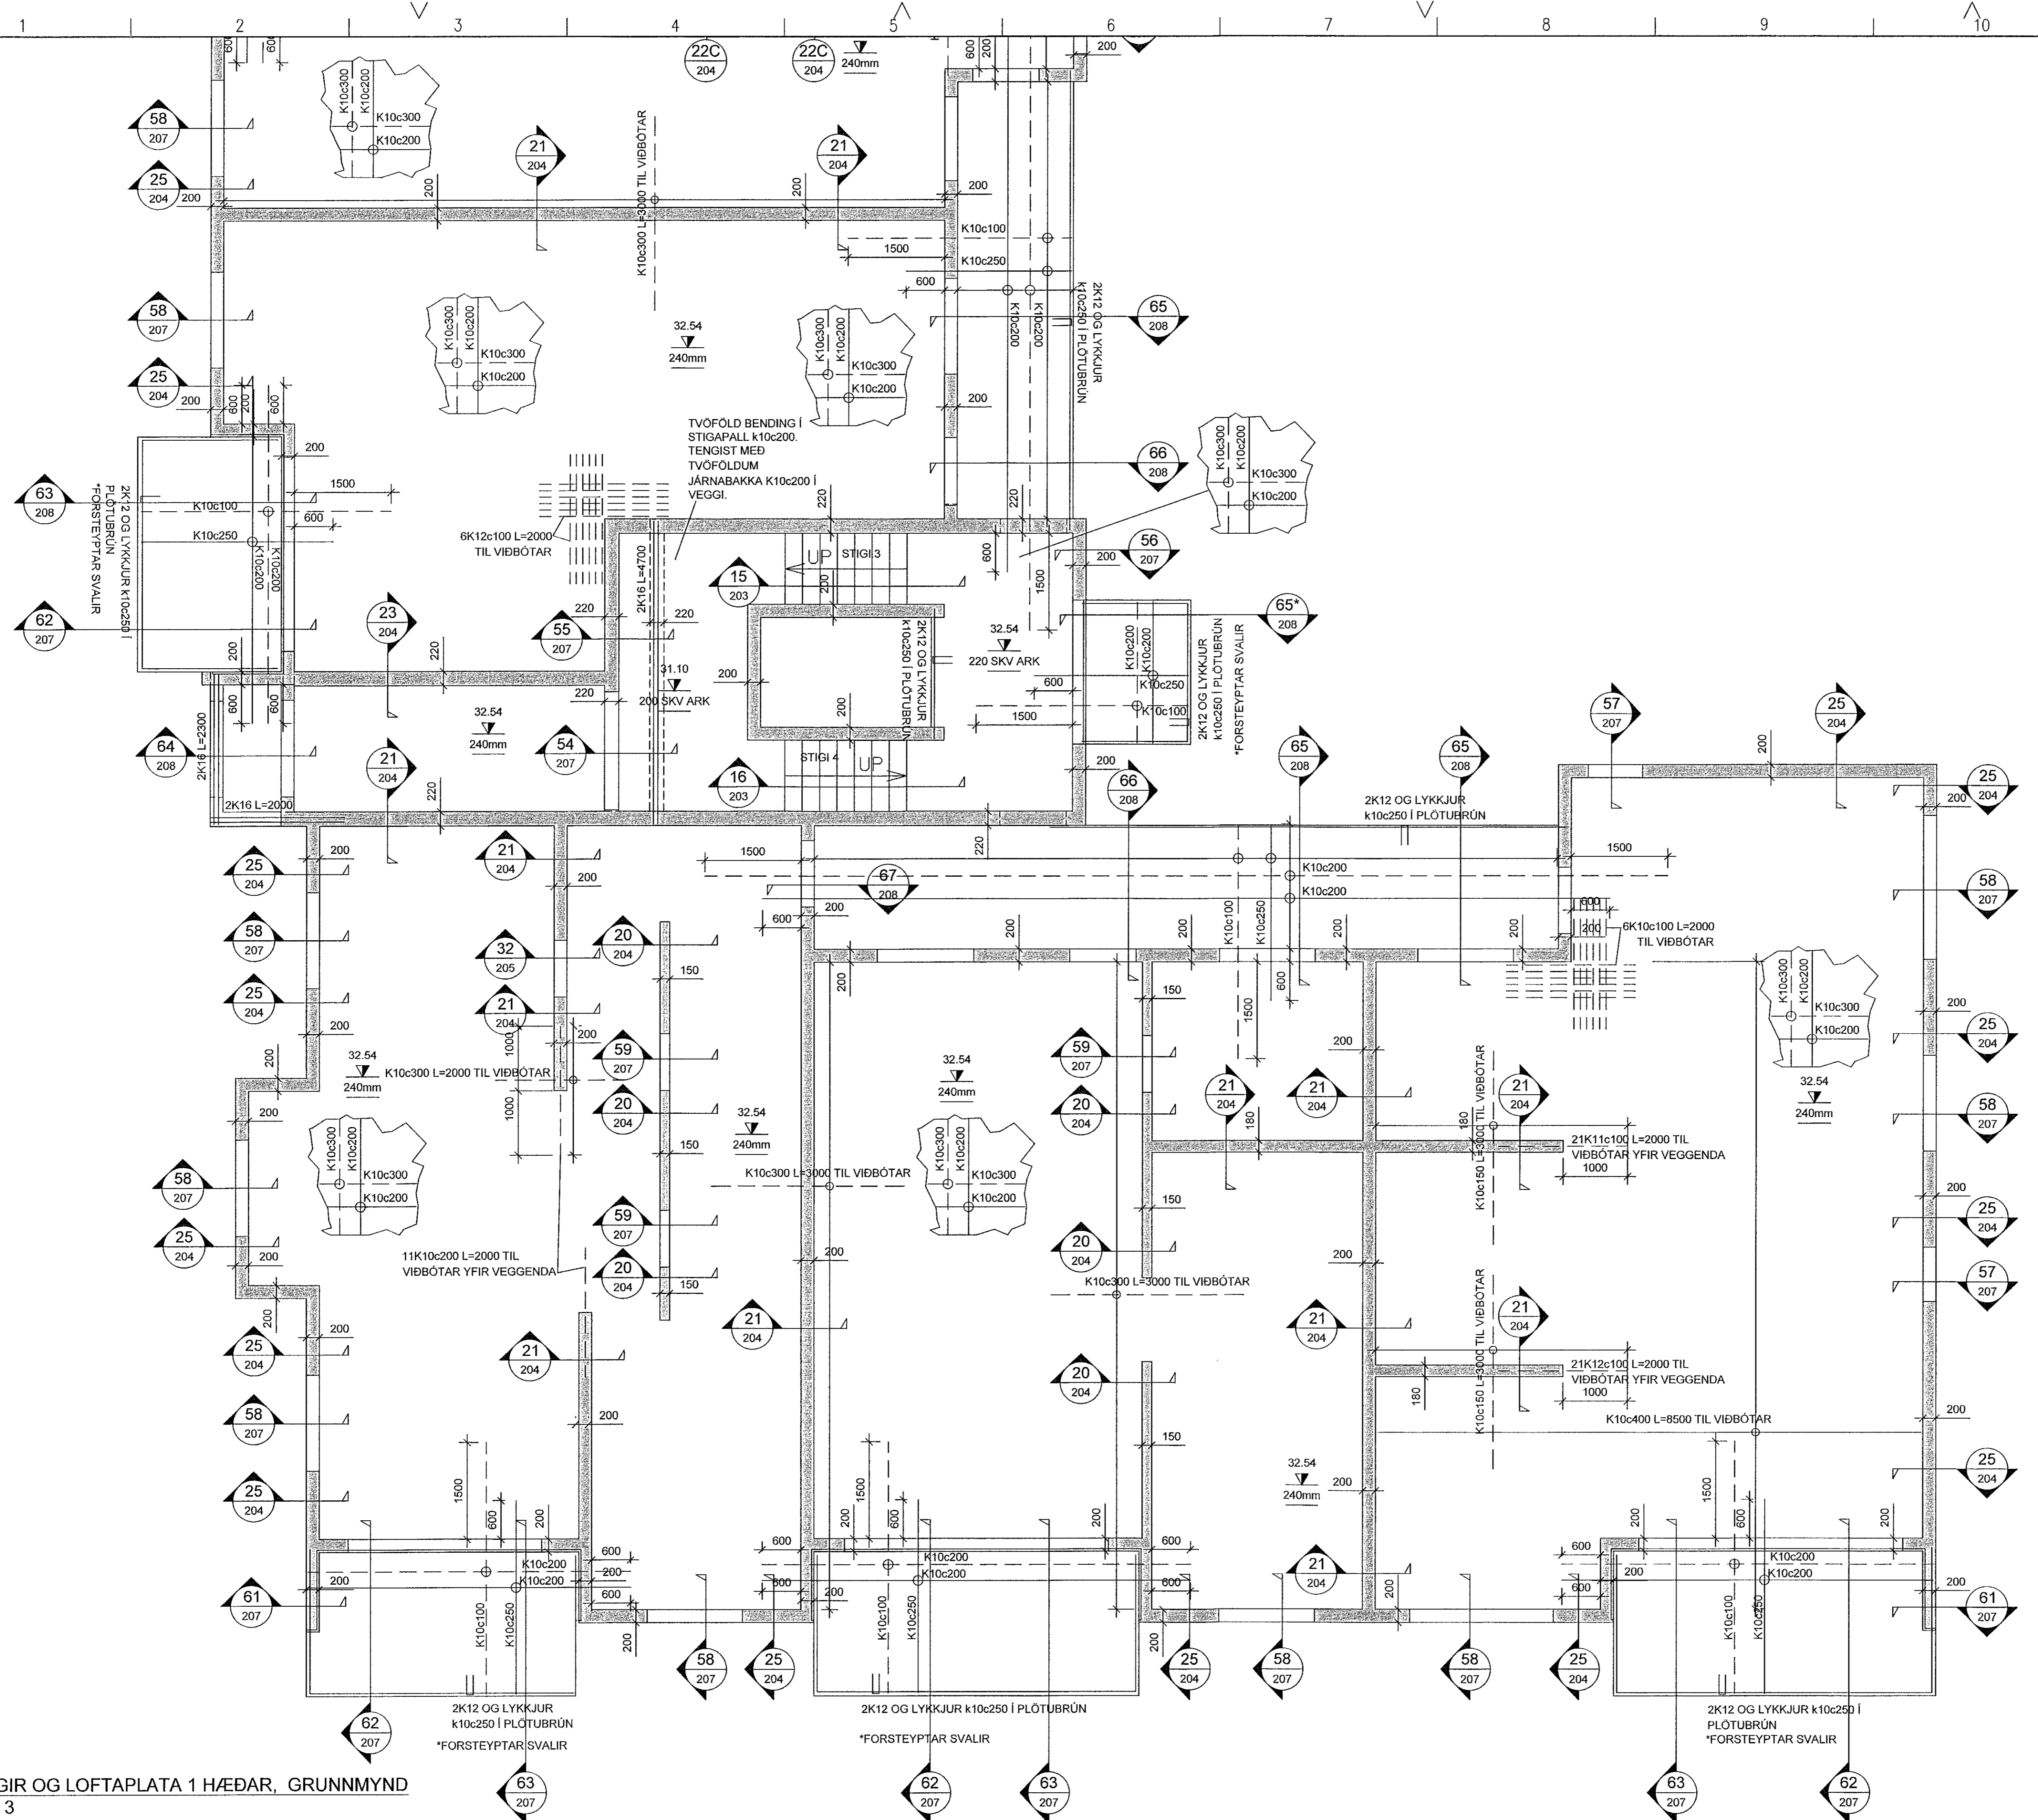

VEGGIR OG LOFTAPLATA 1 HÆÐAR, GRUNNMÝND
MKV. 3