

ATH!

ALMENNAR SKÝRINGAR SJÁ TEIKN. B001

BENDING VEGGJA NEMA ANNAD SÉ TEKID FRAM:
180/200/220/250mm ÞYKKIR;
TVÓFALT NET K10c200 LÖBÐÉTT OG K10c250 LÁRÉTT.
150mm ÞYKKIR;
EINFALT NET K10c200 LÖBÐÉTT OG K10c250 LÁRÉTT.


JÁRNUN KRINGUM OP ER 2STK K12 OG JÁRNAFYRIRKOMULAG
SKV SKÝRINGARBLADI (NEMA ANNAD KOMI FRAM)
Í 150mm INNVEGGJUM KOMA 2K12 Í VEGGENDA

SÉU JÁRNABAKKAR NOTADIR Í STAÐ VINKLAU-LYKKJA SKULU
ÞEIR VALDIR ÞANNIG AD JÁRNAMAGNIÐ SÉ ÞAD SAMA.

EINANGRUNARÞYKKTIR ERU
-100mm PLASTEINANGRUN UNDIR BOTNPLÖTU
-100mm PLASTEINANGRUN NIÐUR MED SÖKKUL


LAGNAGÓT SJÁST Á GATAPLANI LAGNATEIKNINGA.
KJARNABORA/SAGA MÁ FYRIR LÖGNUM EF EKKI HEFUR VERID GERT
FYRIR ÞEIM Í UPPSTEYPU.

FYRIFARA SKAL ALLAR MÁLSETNINGAR OG HÆÐARKÓTA M.T.T
TEIKNINGA
ARKITEKTA OG GERA HÖNNUÐUM VIÐVART EF MISRÆMI FINNST.

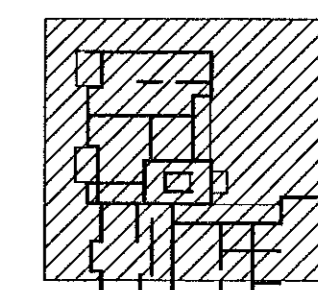

LYKILMYND

MKV. 3

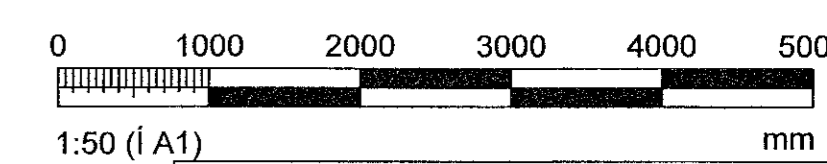

Hönnunarstjóri: Jóhann Einar Jónsson kt. 090982-3549
Hilmar Þjornarson
Kt. 090982-3549

BREYTINGAR			
NR.	DAGS.	BREYTING	SR.
1	15.06.2023	Frumteygifa	HÓO

VERKFRÆÐISTOFA


NNE Verkfæðistofa ehf. kt. 460421-0470
HJEBASARÍ 6, 201 KÓPAVOGUR
hoo@nne.is, S. 8993577(HOO)/8993077(SAO)

SAMÞYKKT Hilmar Þjornarson 30057-3189

VERK
BAUGHAMAR 3 - MHL.02
HAFNARFJÖRÐUR
TEIKNING
BURÐARVIRKI
GRUNNMYND
VEGGIR OG LOFTAPLATA 2, 3, 4. HÆÐAR

HANNAÐ	TEKNAÐ	FYRIFARIÐ	MELKJAVARÐI
SAO	SAO/HÓO	HÓO	HÓO

DAGS. 15.06.2023 VERK NR. 22044 TEIKNING NR. B130 ÚTGÁFA NR. 1

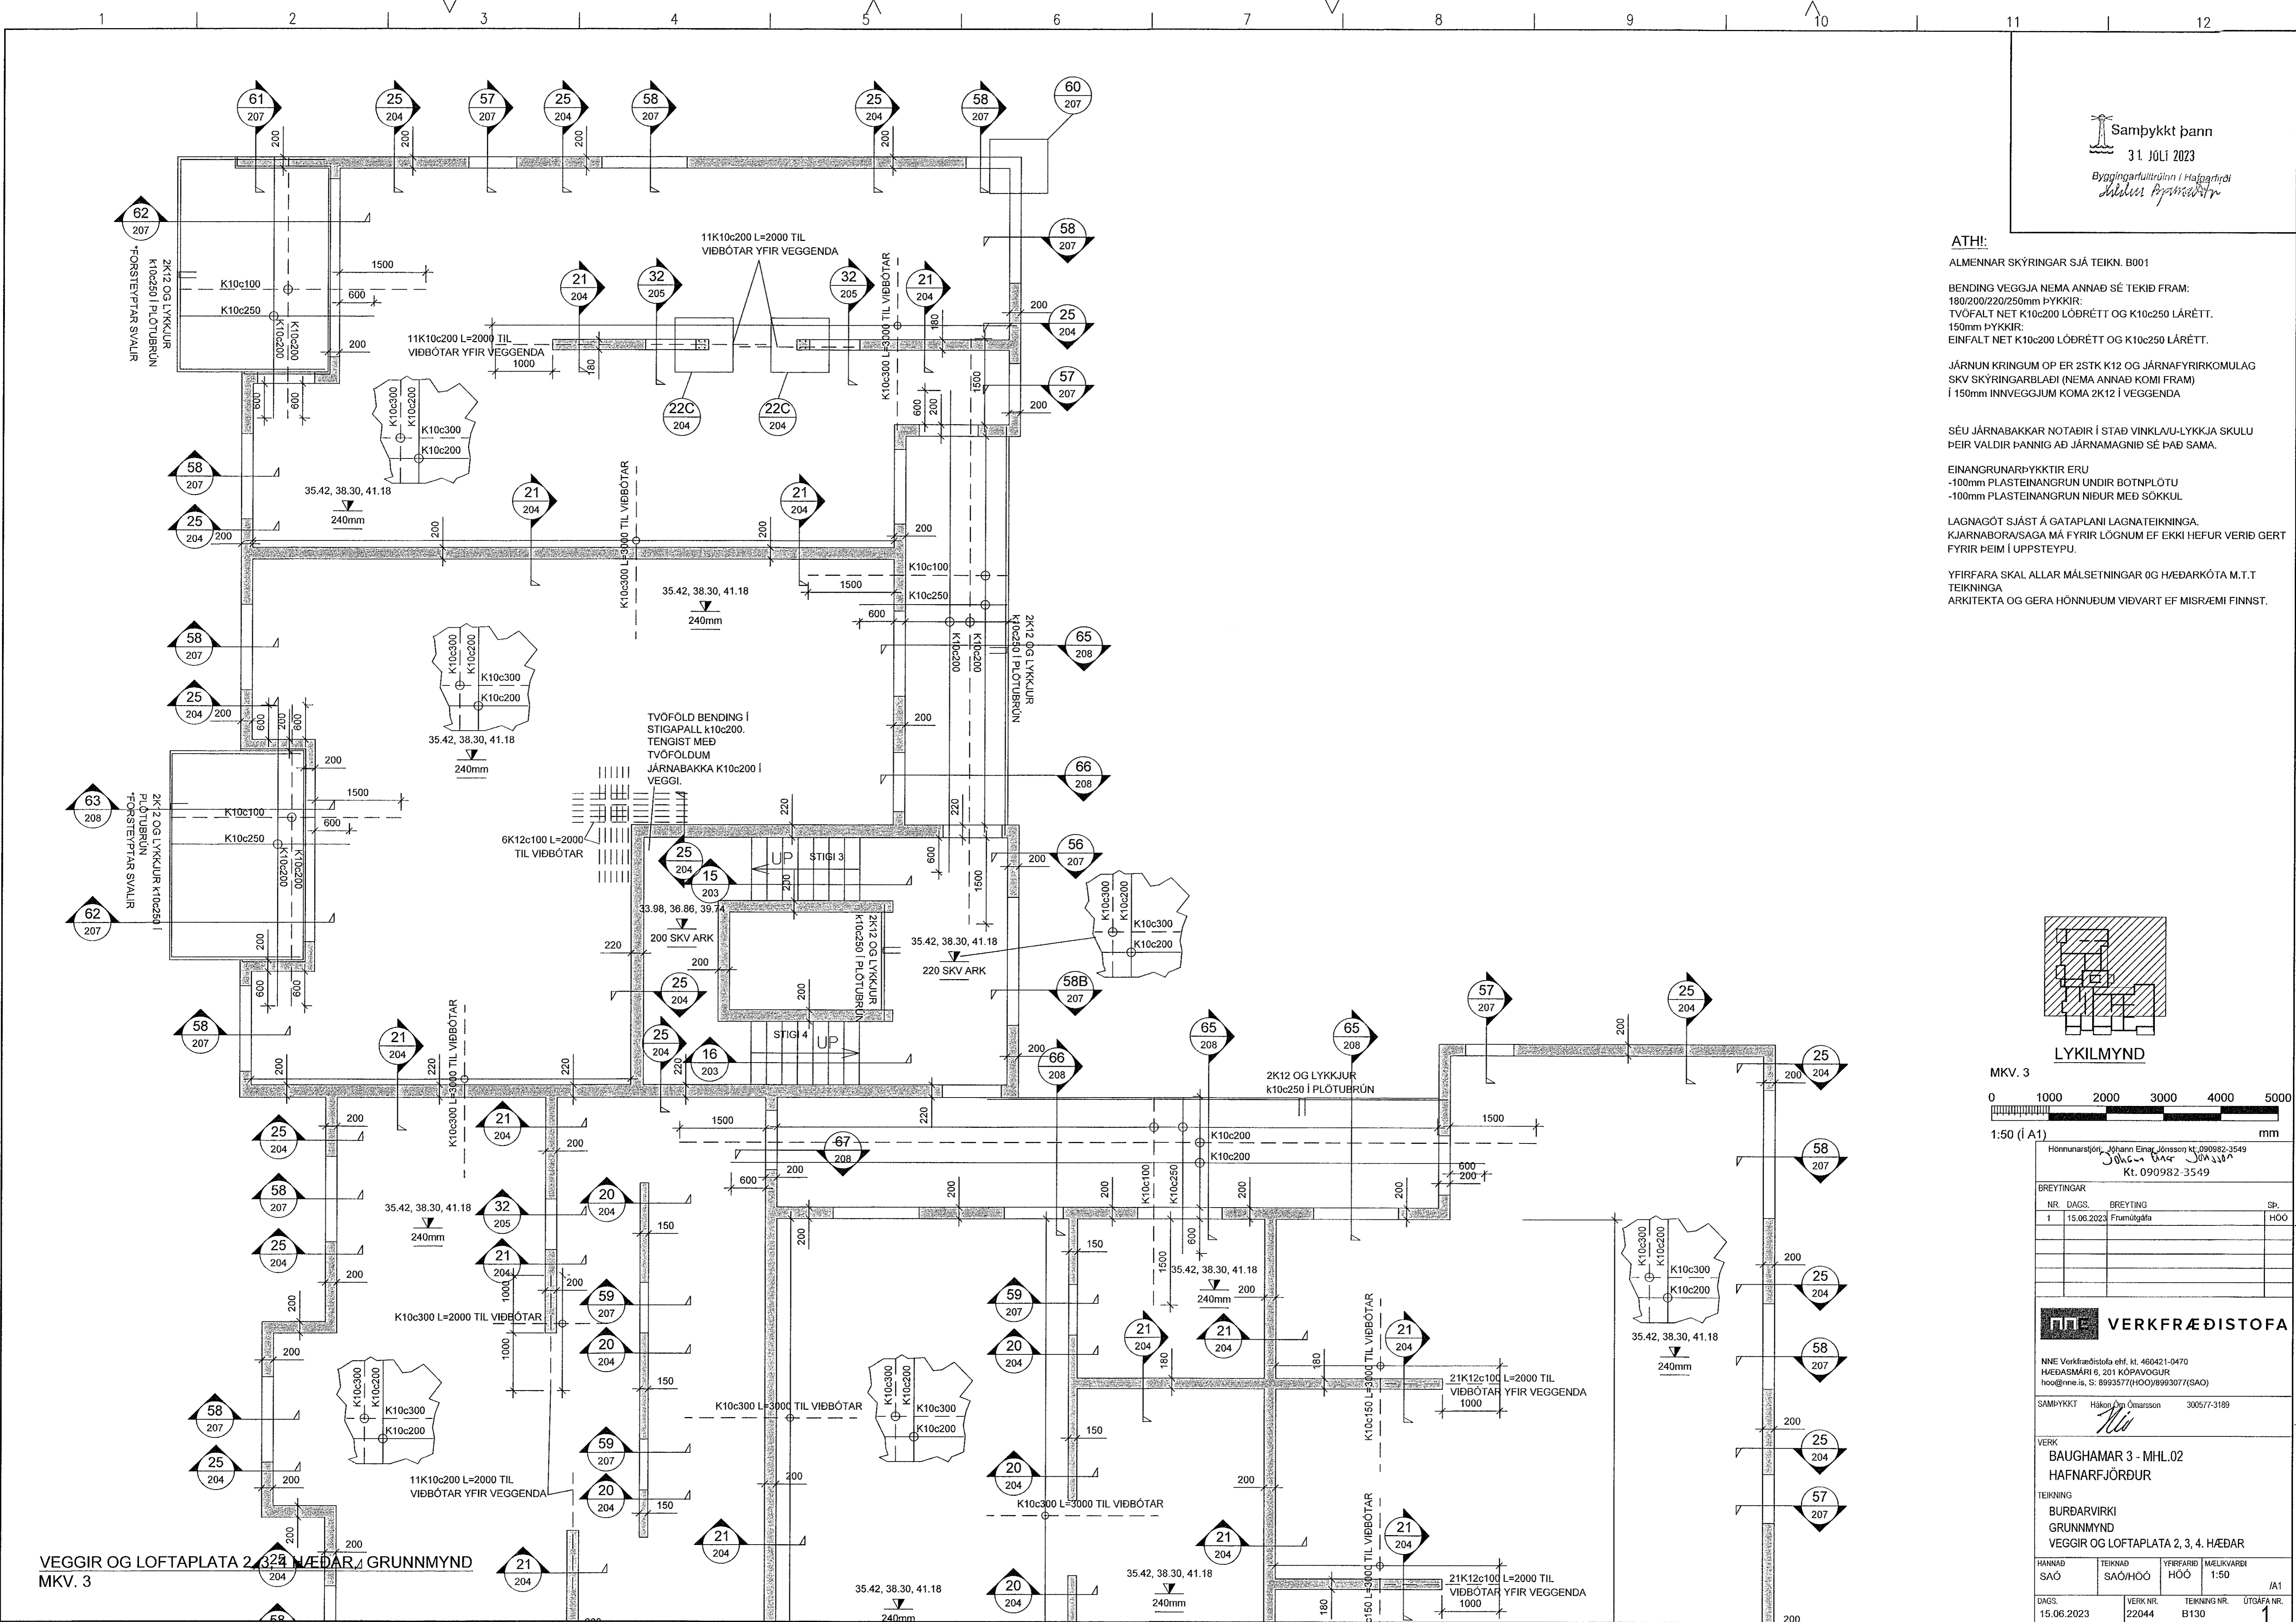

VEGGIR OG LOFTAPLATA 2, 3, 4. HÆÐAR GRUNNMYND
MKV. 3