
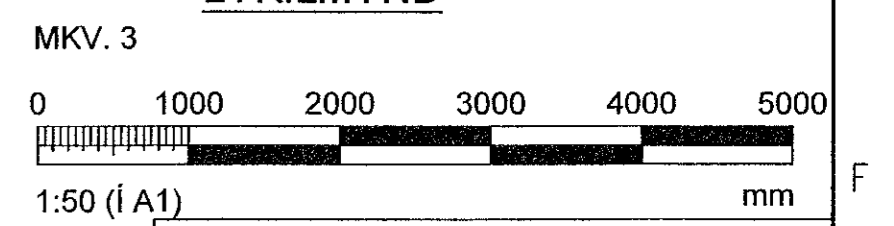


ATHI:
ALMENNAR SKÝRINGAR SJÁ TEIKN. B001
BENDING VEGGJA NEMA ANNAD SÉ TEKID FRAM:
180/200/220/250mm ÞYKKIR:
TVÖFALT NET K10c200 LÖÐRÉTT OG K10c250 LÁRÉTT.
150mm ÞYKKIR:
EINFALT NET K10c200 LÖÐRÉTT OG K10c250 LÁRÉTT.
JÁRNUN KRINGUM OP ER 2STK K12 OG JÁRNFAVIRKOMULAG
SKY SKÝRINGARBLADI (NEMA ANNAD KOMI FRAM)
Í 150mm INNVEGGJUM KOMA 2K12 Í VEGGENDA
SÉU JÁRNABAKKAR NOTADIR Í STAÐ VINKLAU-LYKKJA SKULU
ÞEIR VALDIR ÞANNIG AÐ JÁRNAMAGNID SÉ ÞAÐ SAMA.
EINANGRUNARÞYKKTIR ERU
-100mm PLASTEINANGRUN UNDIR BOTNPLOTU
-100mm PLASTEINANGRUN NIÐUR MED SÖKKUL
LAGNAGÖT SJÁST Á GATAPLANI LAGNATEIKNINGA.
KJARNABORA/SAGA MÁ FYRIR LÖGNUM EF EKKI HEFUR VERID GERT
FYRIR ÞEIM Í UPPSTEYPU.
YFIRFARA SKAL ALLAR MÁLSETNINGAR OG HÆÐARKÓTA M.T.T
TEIKNINGA
ARKITEKTA OG GERA HÖNNUBUM VIÐVART EF MISR/EMI FINNST.

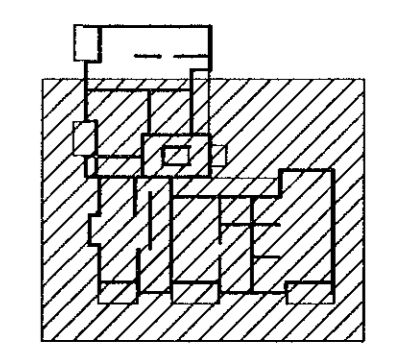

Hönnunartíró: Jóhann Einar Jónsson kt. 090982-3549
Jóhann Einar Jónsson
kt. 090982-3549

BREYTINGAR	NR.	DAGS.	BREYTING	SH.
	1	15.08.2023	Frumtilgáta	HOÓ


VERKFRÆÐISTOFA
NNE Verkfæðistofa ehf. kt. 460421-0470
HJEDASMARI 8, 201 KÖPVAUGUR
hoo@nne.is, S: 8993577(HOO)8993077(SAO)

SAMÞYKKT Hönnun og Arkitektúr 300577-3189

VERK
BAUGHAMAR 3 - MHL.02
HAFNARFJÖRDUR
TEIKNING
BURÐARVIRKI
GRUNNMÝND
VEGGIR OG LOFTAPLATA 2, 3, 4. HÆÐAR

HANNAÐ	TEIKNAD	YFIRFARID	MELKVARDI	IA1
SAÓ	SAÓ/HÓÓ	HÓÓ	1:50	

DAGS.	VERK NR.	TEIKNING NR.	ÚTGAFA NR.
15.06.2023	22044	B131	1

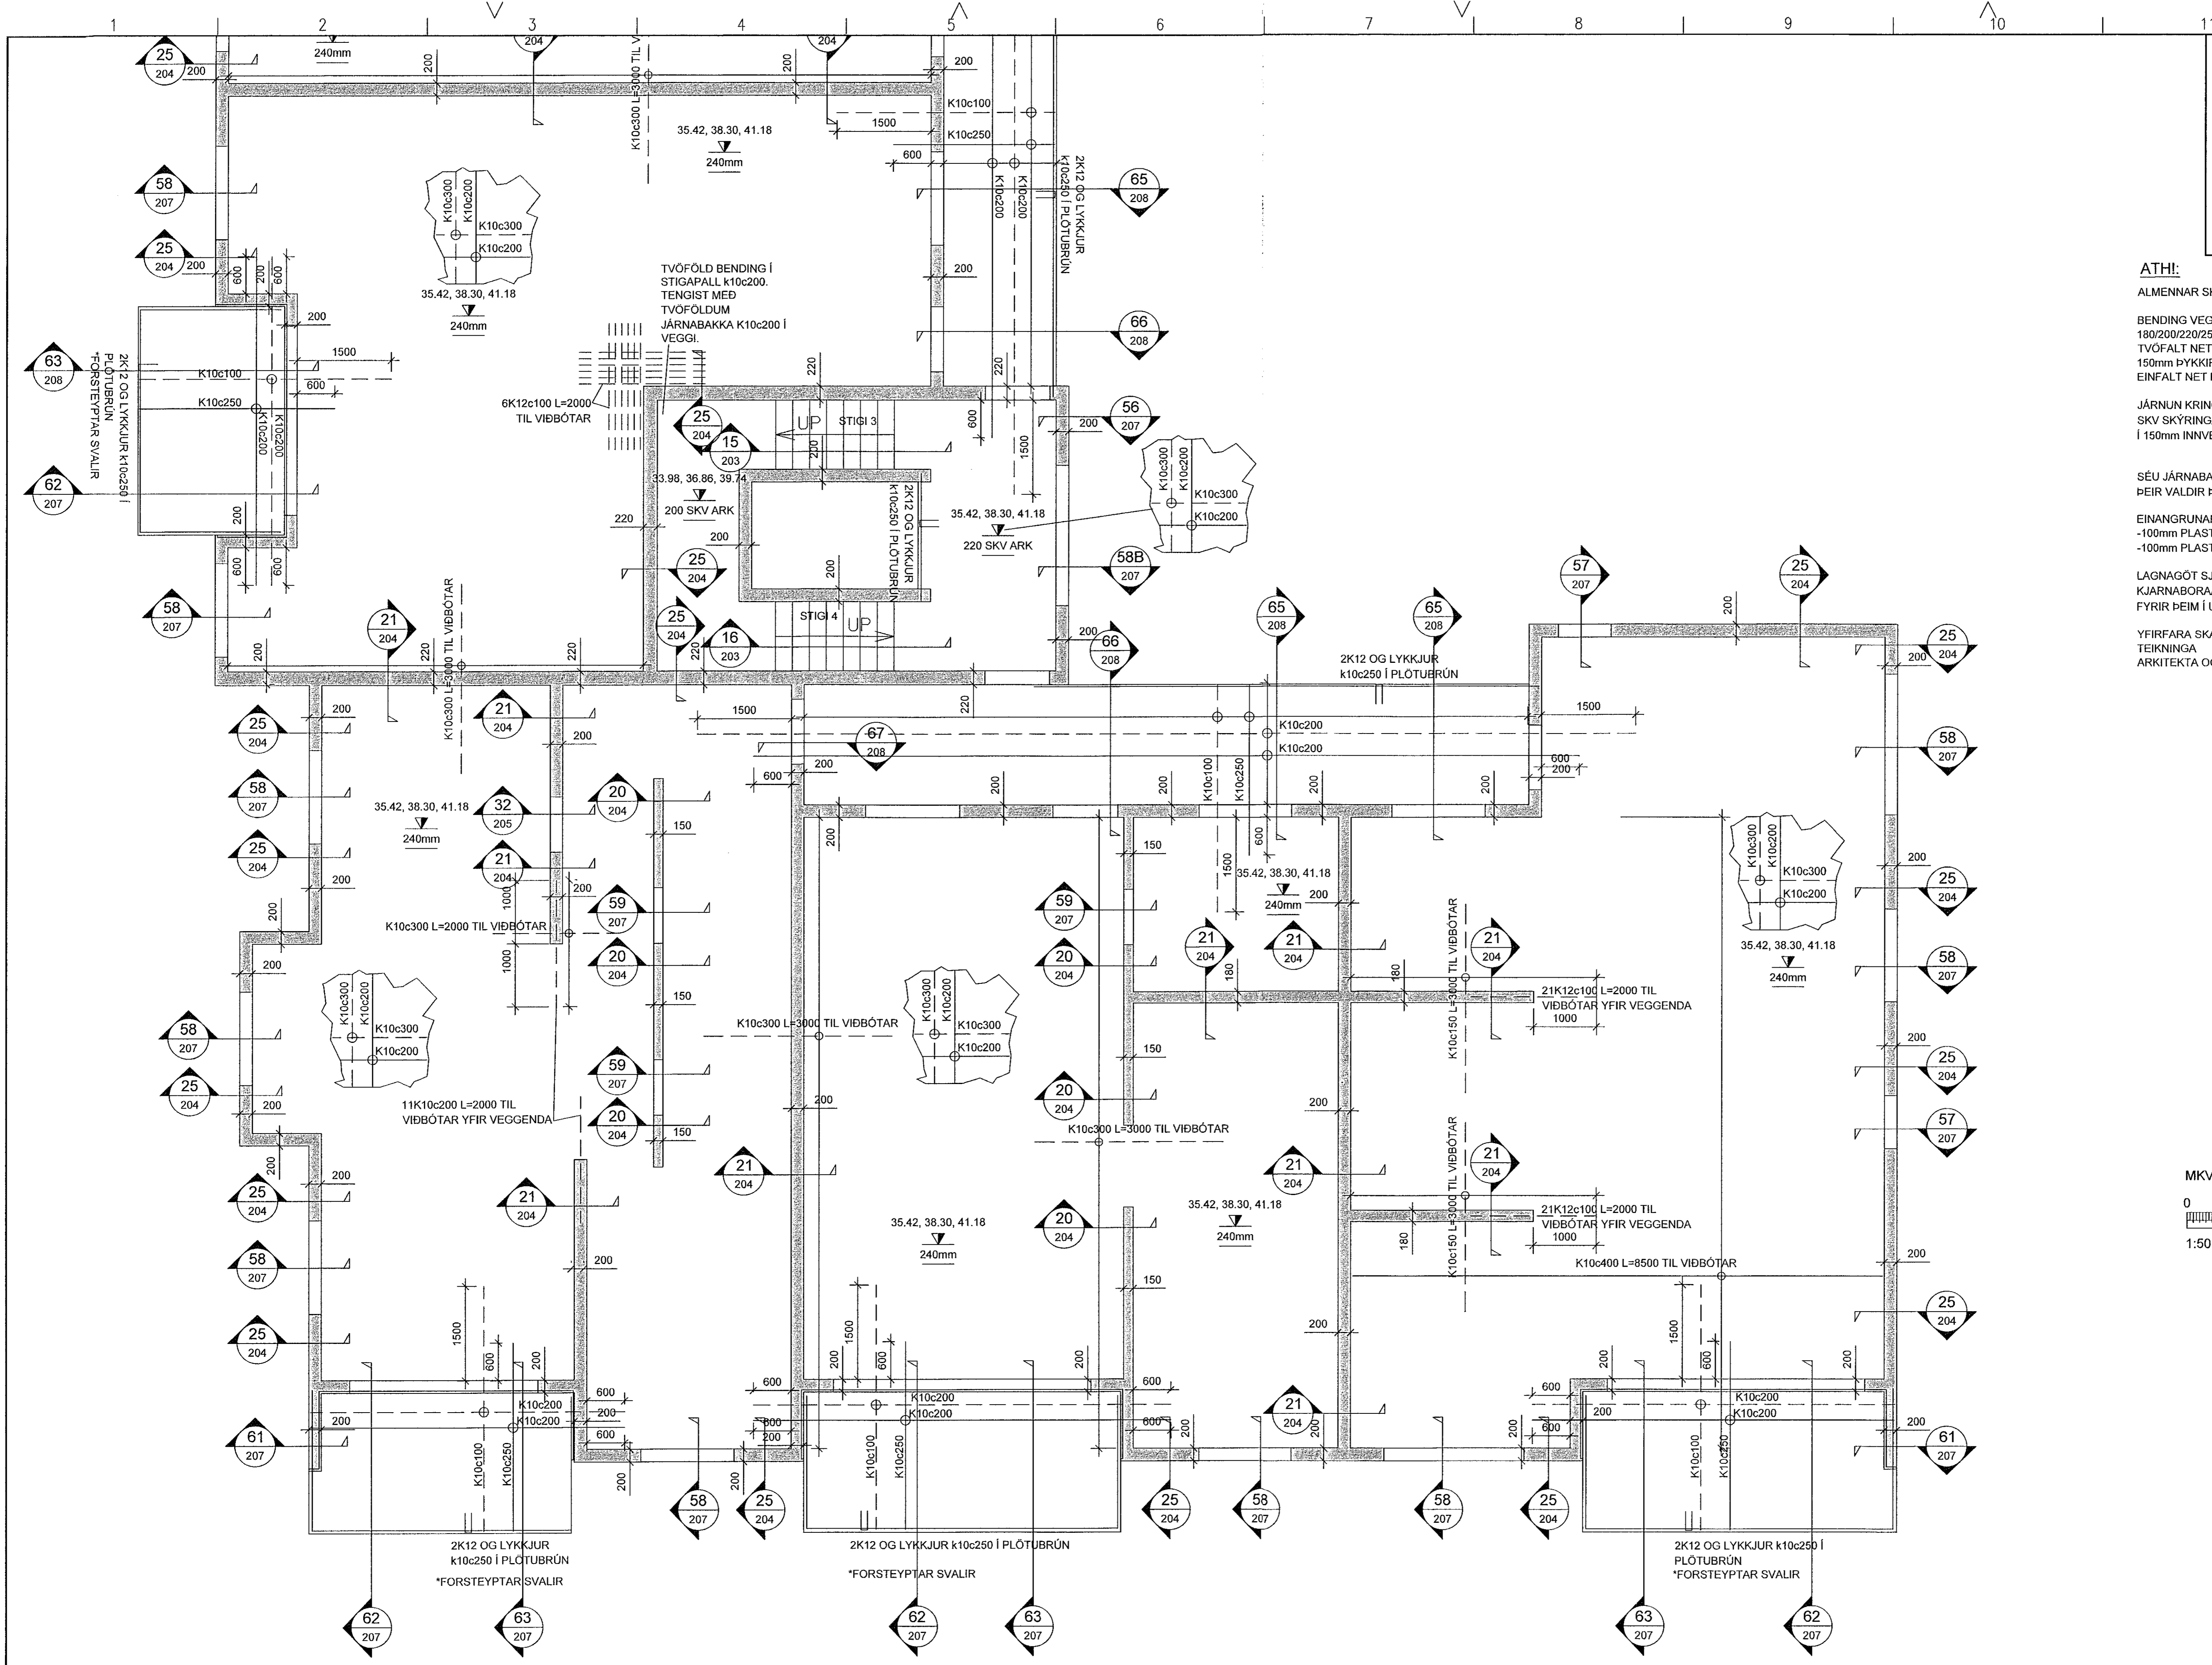

VEGGIR OG LOFTAPLATA 2, 3, 4 HÆÐAR, GRUNNMÝND
MKV. 3