

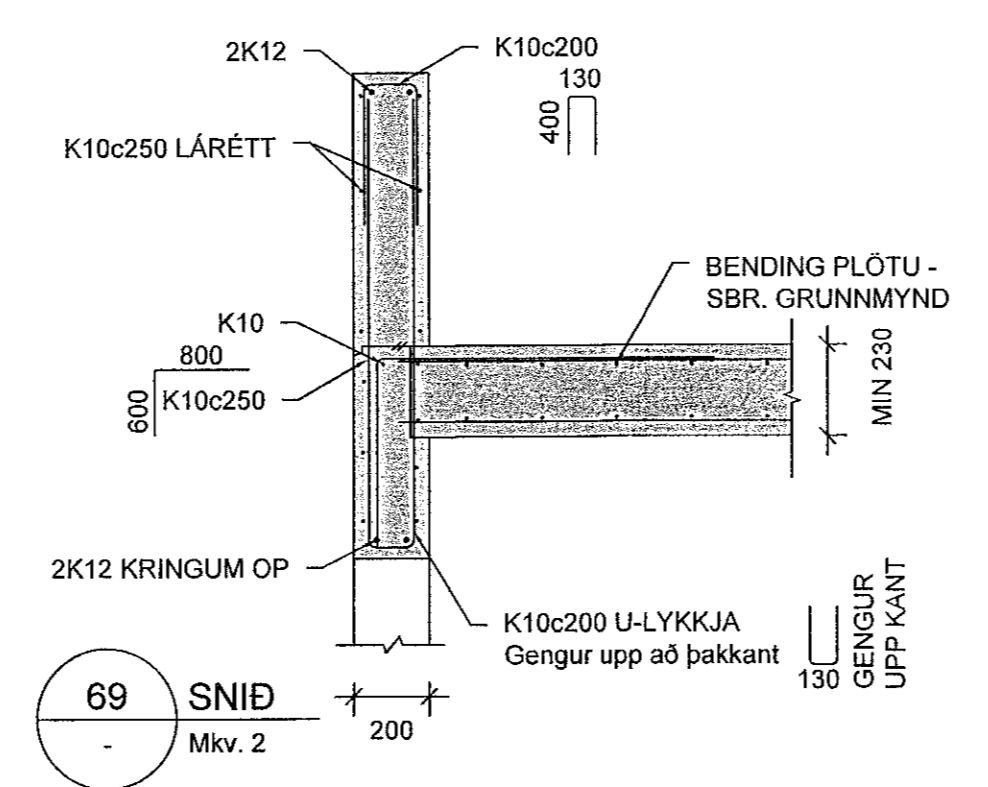
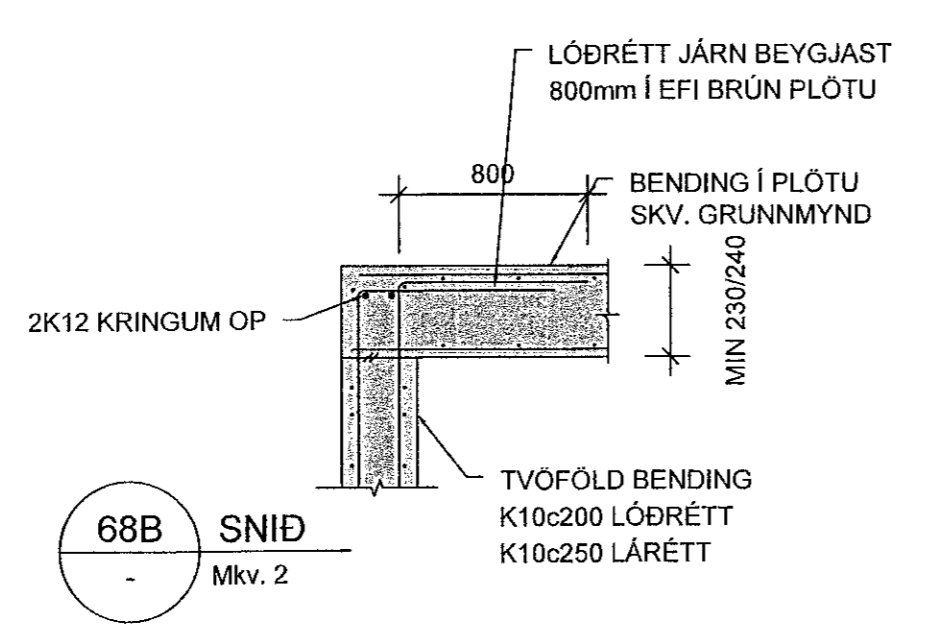
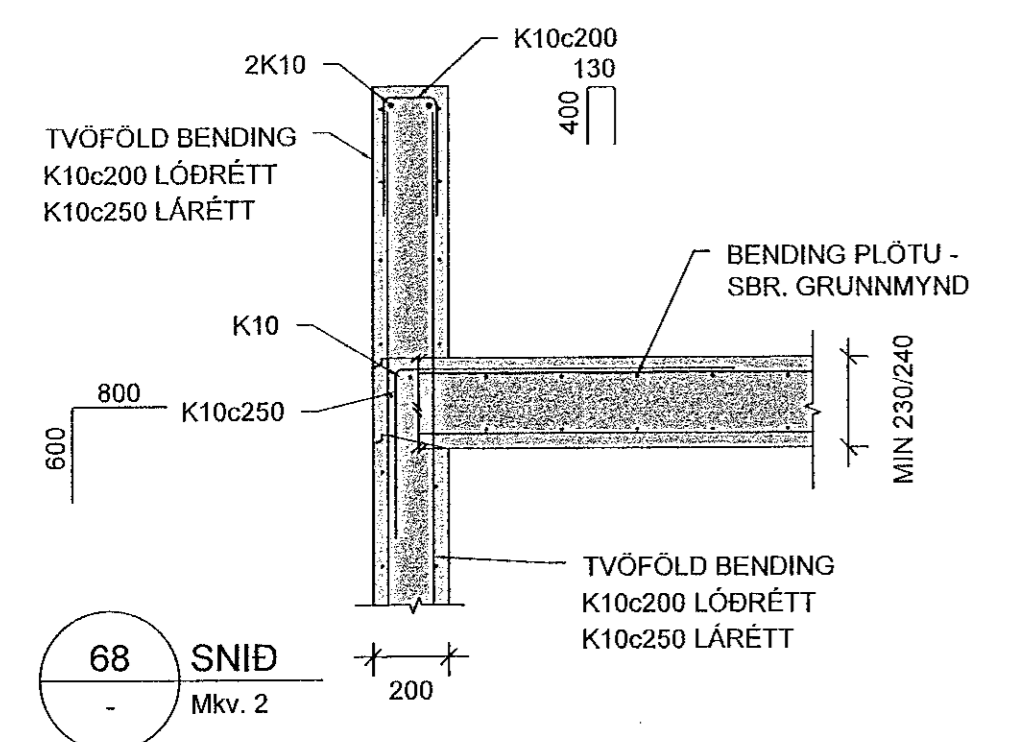
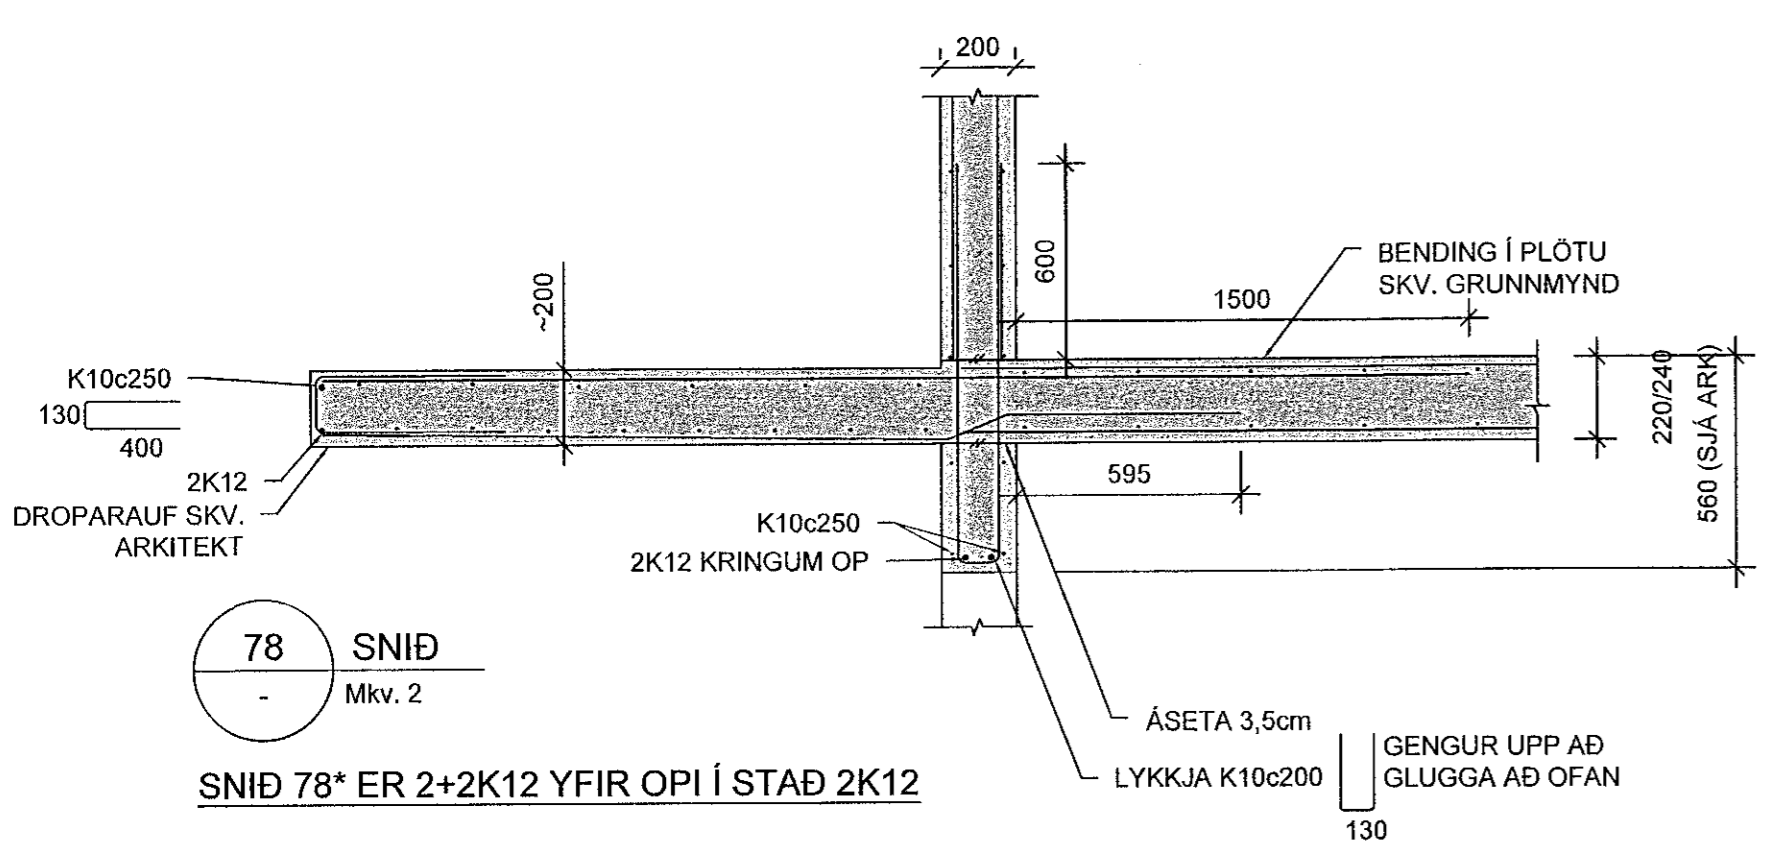
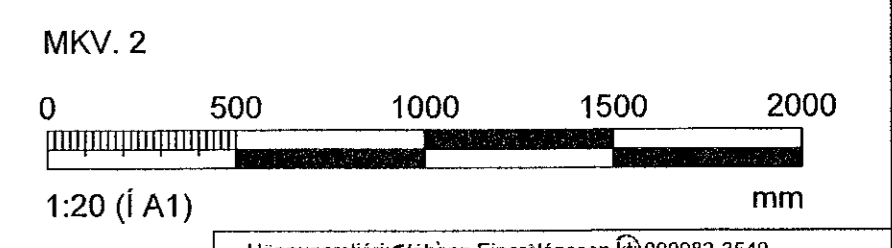
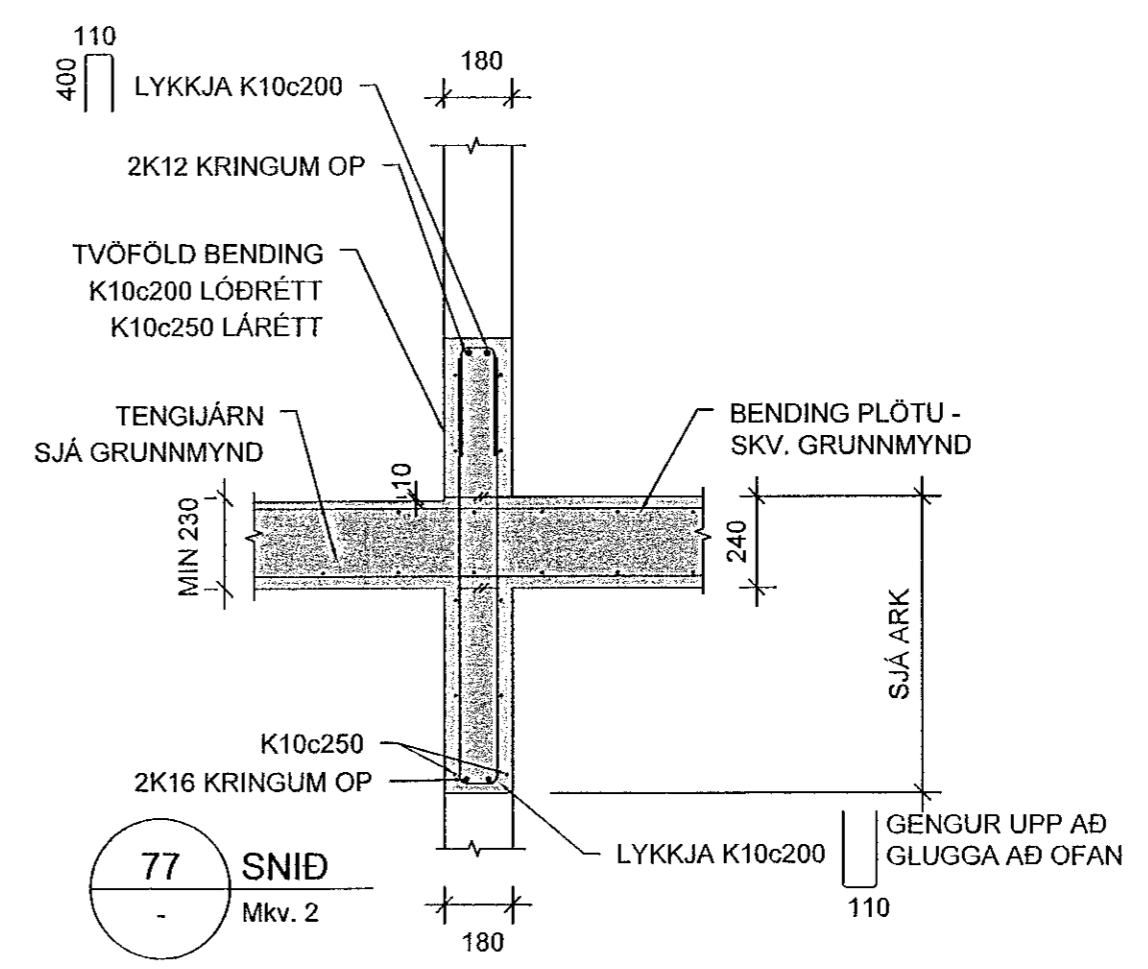
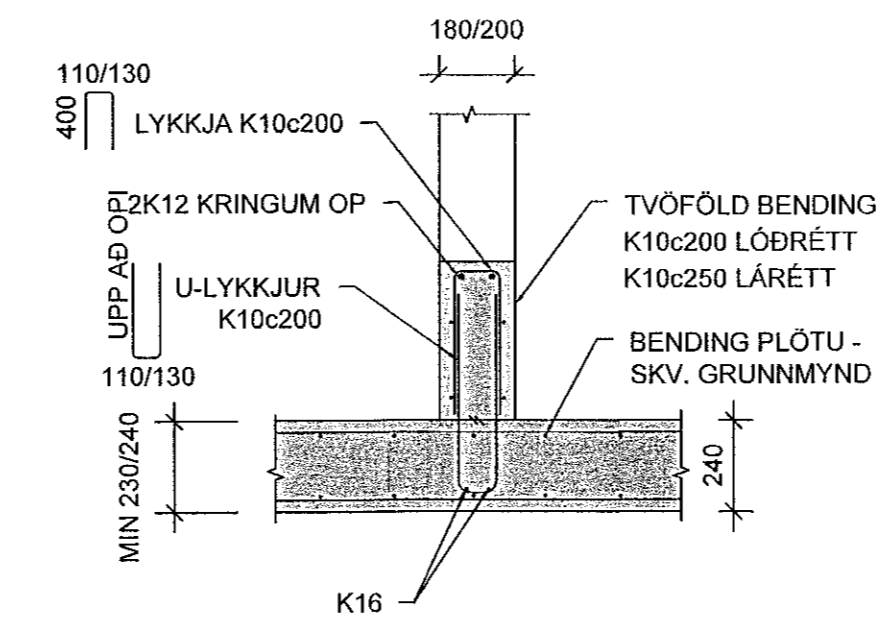
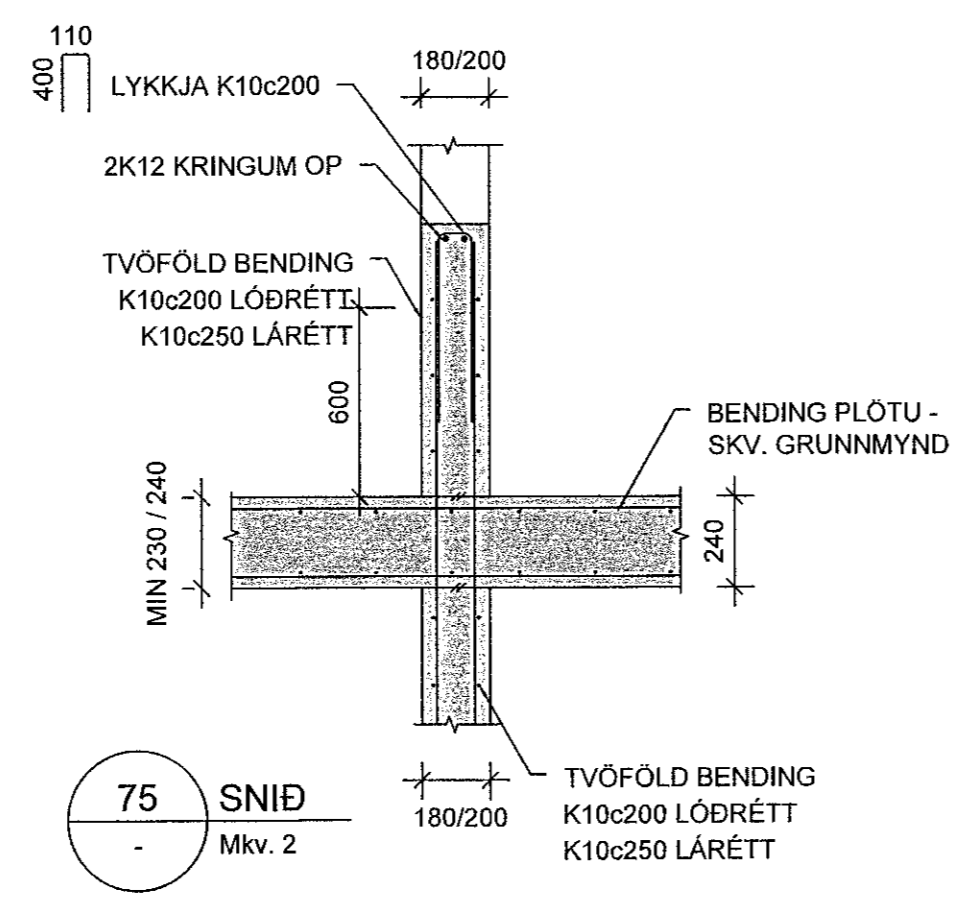
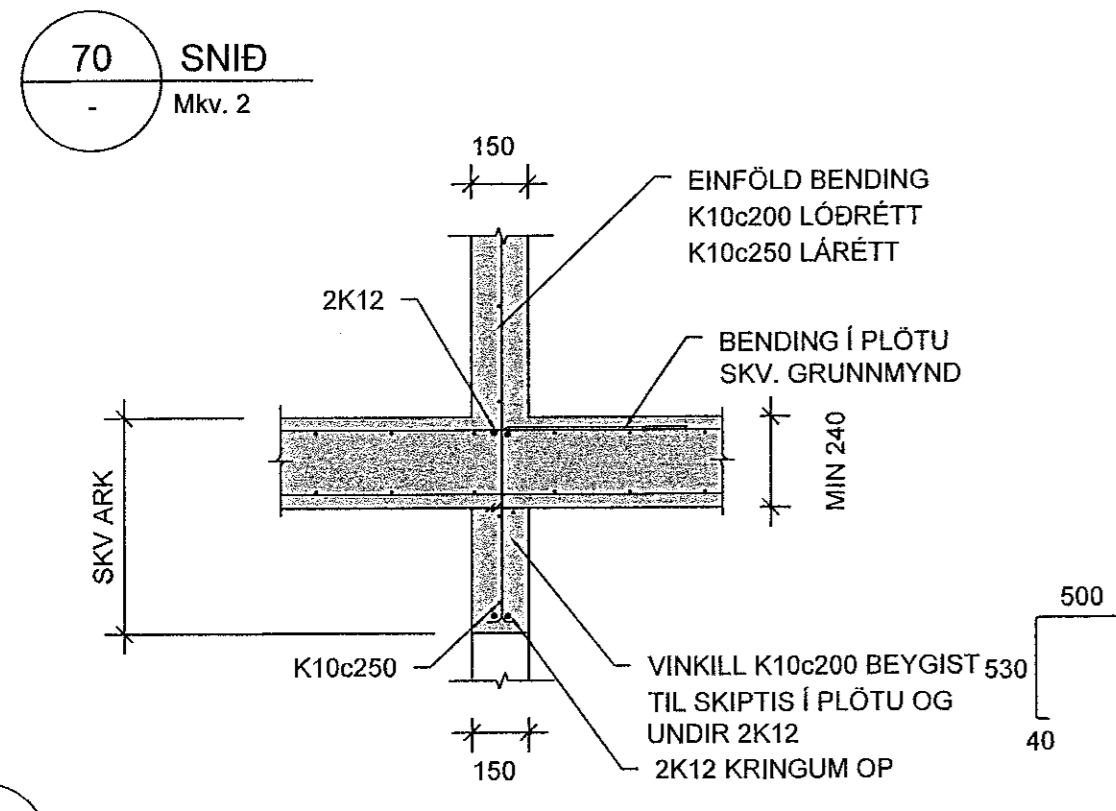
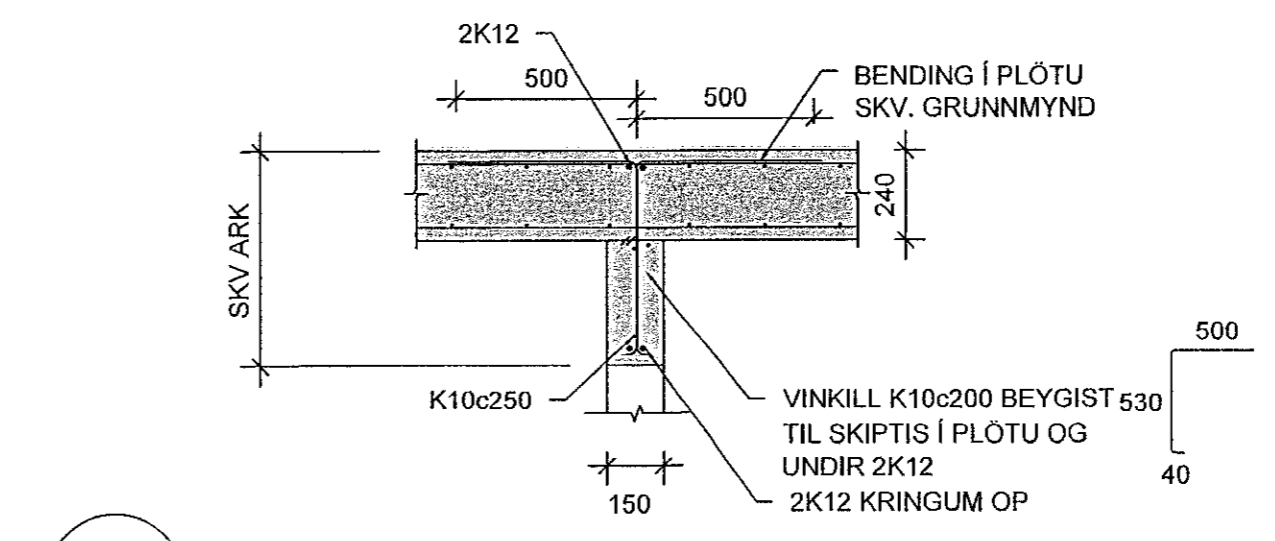
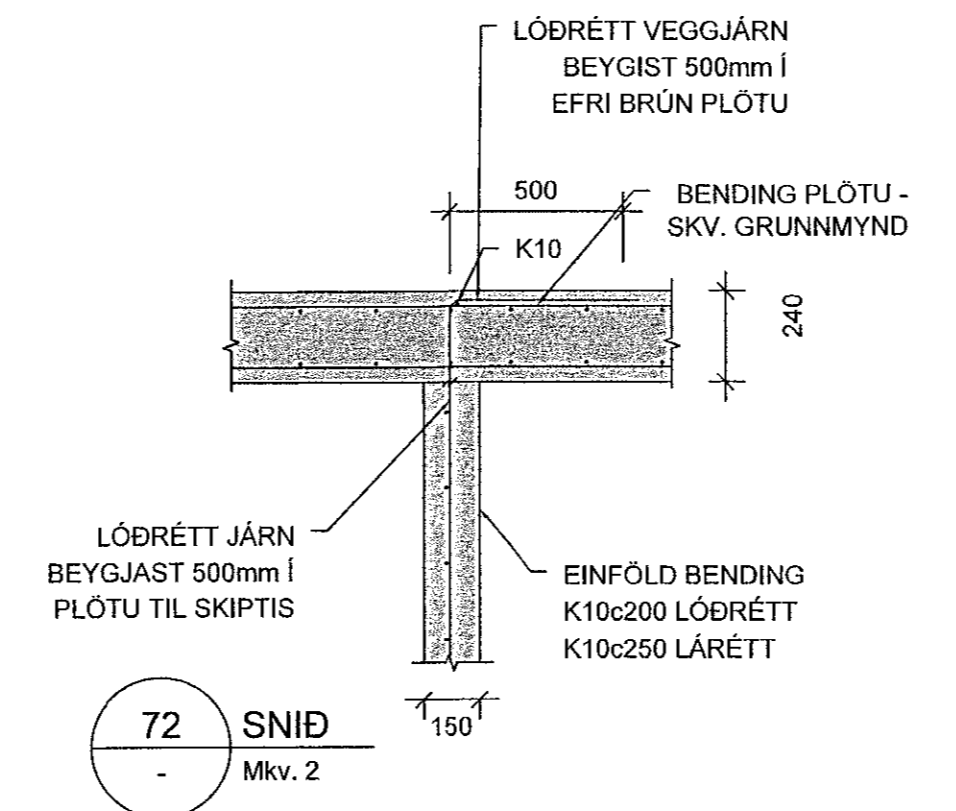
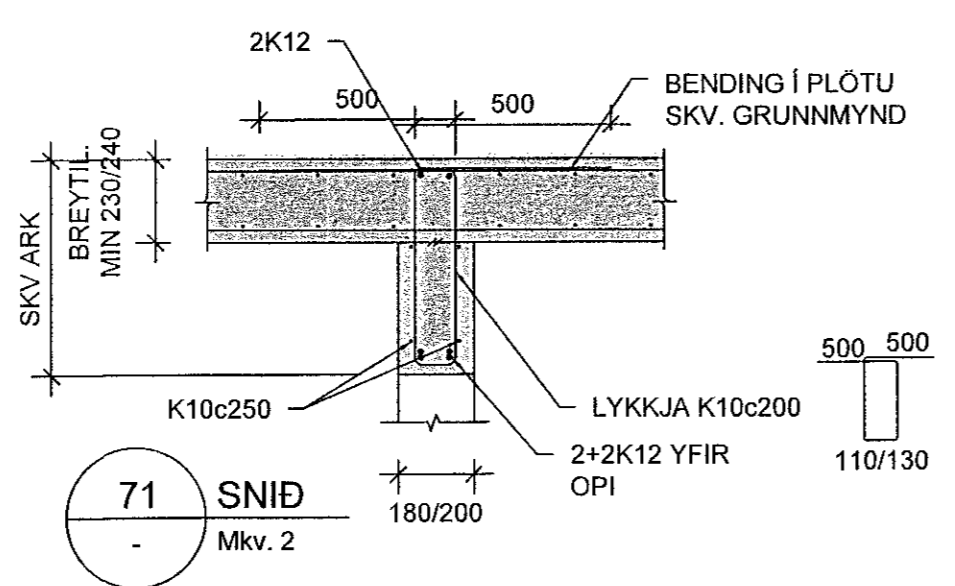


Samþykkt þann  
31. Júlí 2023  
Byggingarfulltrúinn í Hafnarfirði  
*Selma Þrmasdóttir*

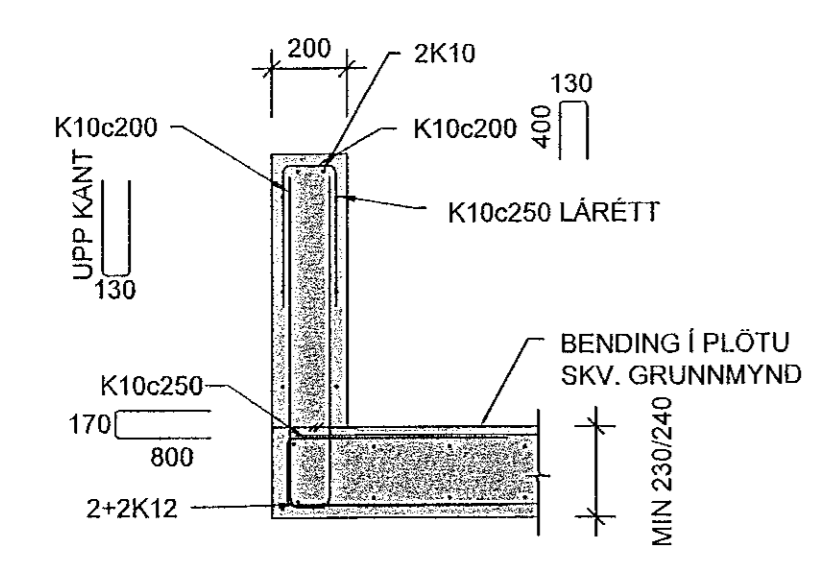

SNID 69\* 2+2K12 YFIR OPI

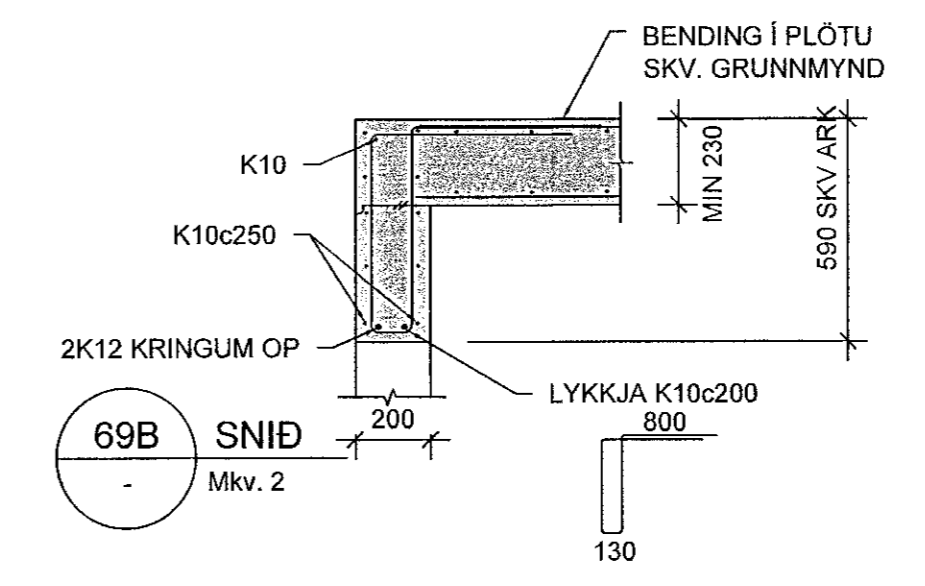

SNID 78\* ER 2+2K12 YFIR OPI Í STAD 2K12

