

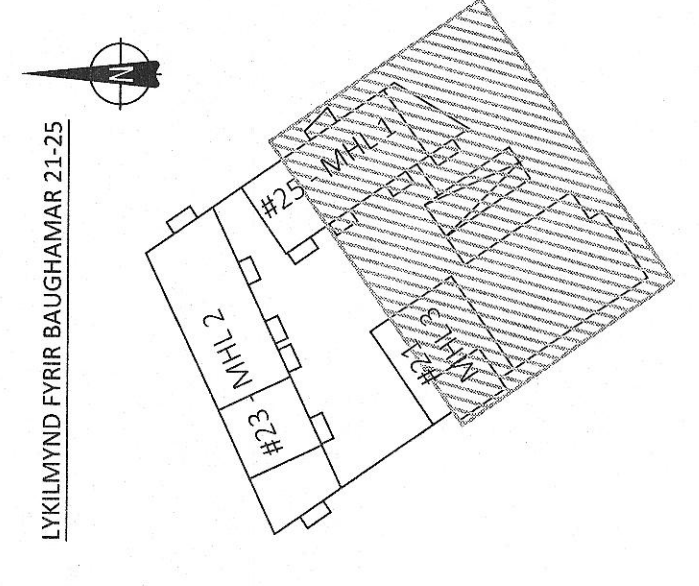


- ALMENNAR SKYRÐINGAR
- SKA LEIÐI ALMENNAR SKYRÐINGAR Á TERNINGU B-3000
 - ÖLL MÁL ERIJ MÁLUMETRUM. EN KÓTAR ERIJ MÆTRUM
 - JARNAÐENDING PLOTU ER SKULGEND GRUNNINGENDING.
 - SEN SKAL LEGGJA YFIR ALLA PLOTUNA. AÐM VEBÓTAR-GRUNNINGYND ER SKULGEND SKULGEND A
 - EF TÆSÆTNING JARNAÐENDINGAR PLOTU ERIKI MÁLSETT Á GRUNNINGYND SKAL MIRA VÐ HINN SE MULLI LÆTTA YFIR ÁSETU (VEGGI EGA SÓLUJ) EDA MÍTTA
 - JARNAÐENDING VEGGJA SKAL VEJA LÆTTIRANND NEMA ANNAÐ SE BERTALLEGJA TEND FRAM Á LINDRUM EDA
 - VEGGIR EKKI AÐ JARÞFTUNGU - ÞYKKT = 300mm:
 - LÖBETT BENDING: K12/C200 T100F GRIND
 - LÖBETT BENDING: K12/C200 T100F GRIND
 - SÁ GATAPLANI FRÁ TEKKNI FRIRR GOTI VEGGI OG PLOTUR
- TÆKUR:
- VEGGHÖNUR: ENGIN HUDARVIND AÐ VEGGI
 - GRUNNINGEND SVK: B-3000 GILDIR
 - XXX VEGGNUMER - HUDARVIND AÐ TEKKNI XXX
 - HORNENDING TIL VEBÓTAR VÐ GRUNNING
 - BENDINGUJ EFR BRUN - 444 K12/C250
 - BENDING EFR BRUN PLOTU
 - BENDING NEÐR BRUN PLOTU

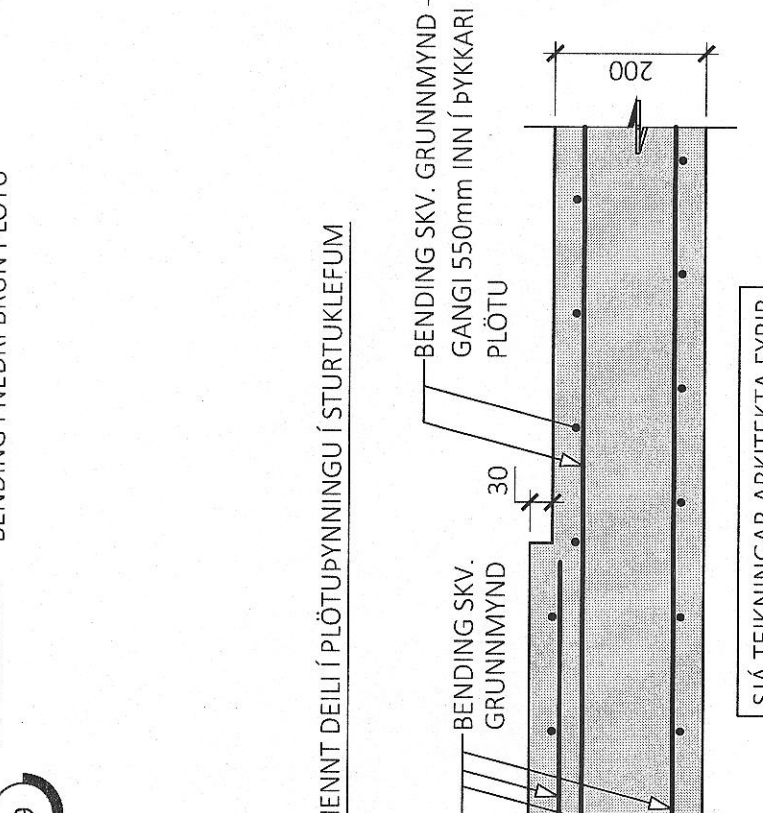

ÁLAGSSENDIR FRIRR HÖFUDSTOFUFRÉ BILAGSWÉLU

VIBÐJAFREIÐINGAR:	2.0 KN/m ²
ÁSTÆPULAG:	3.5 KN/m ²
ÖNNUR ÖPÞYGGING:	3.0 KN/m ²
NOTALAG:	3.0 KN/m ²
SVÆÐMÆRKT F. KÖRÞIBIL:	175 KN (65075cm ² ÖTUR)

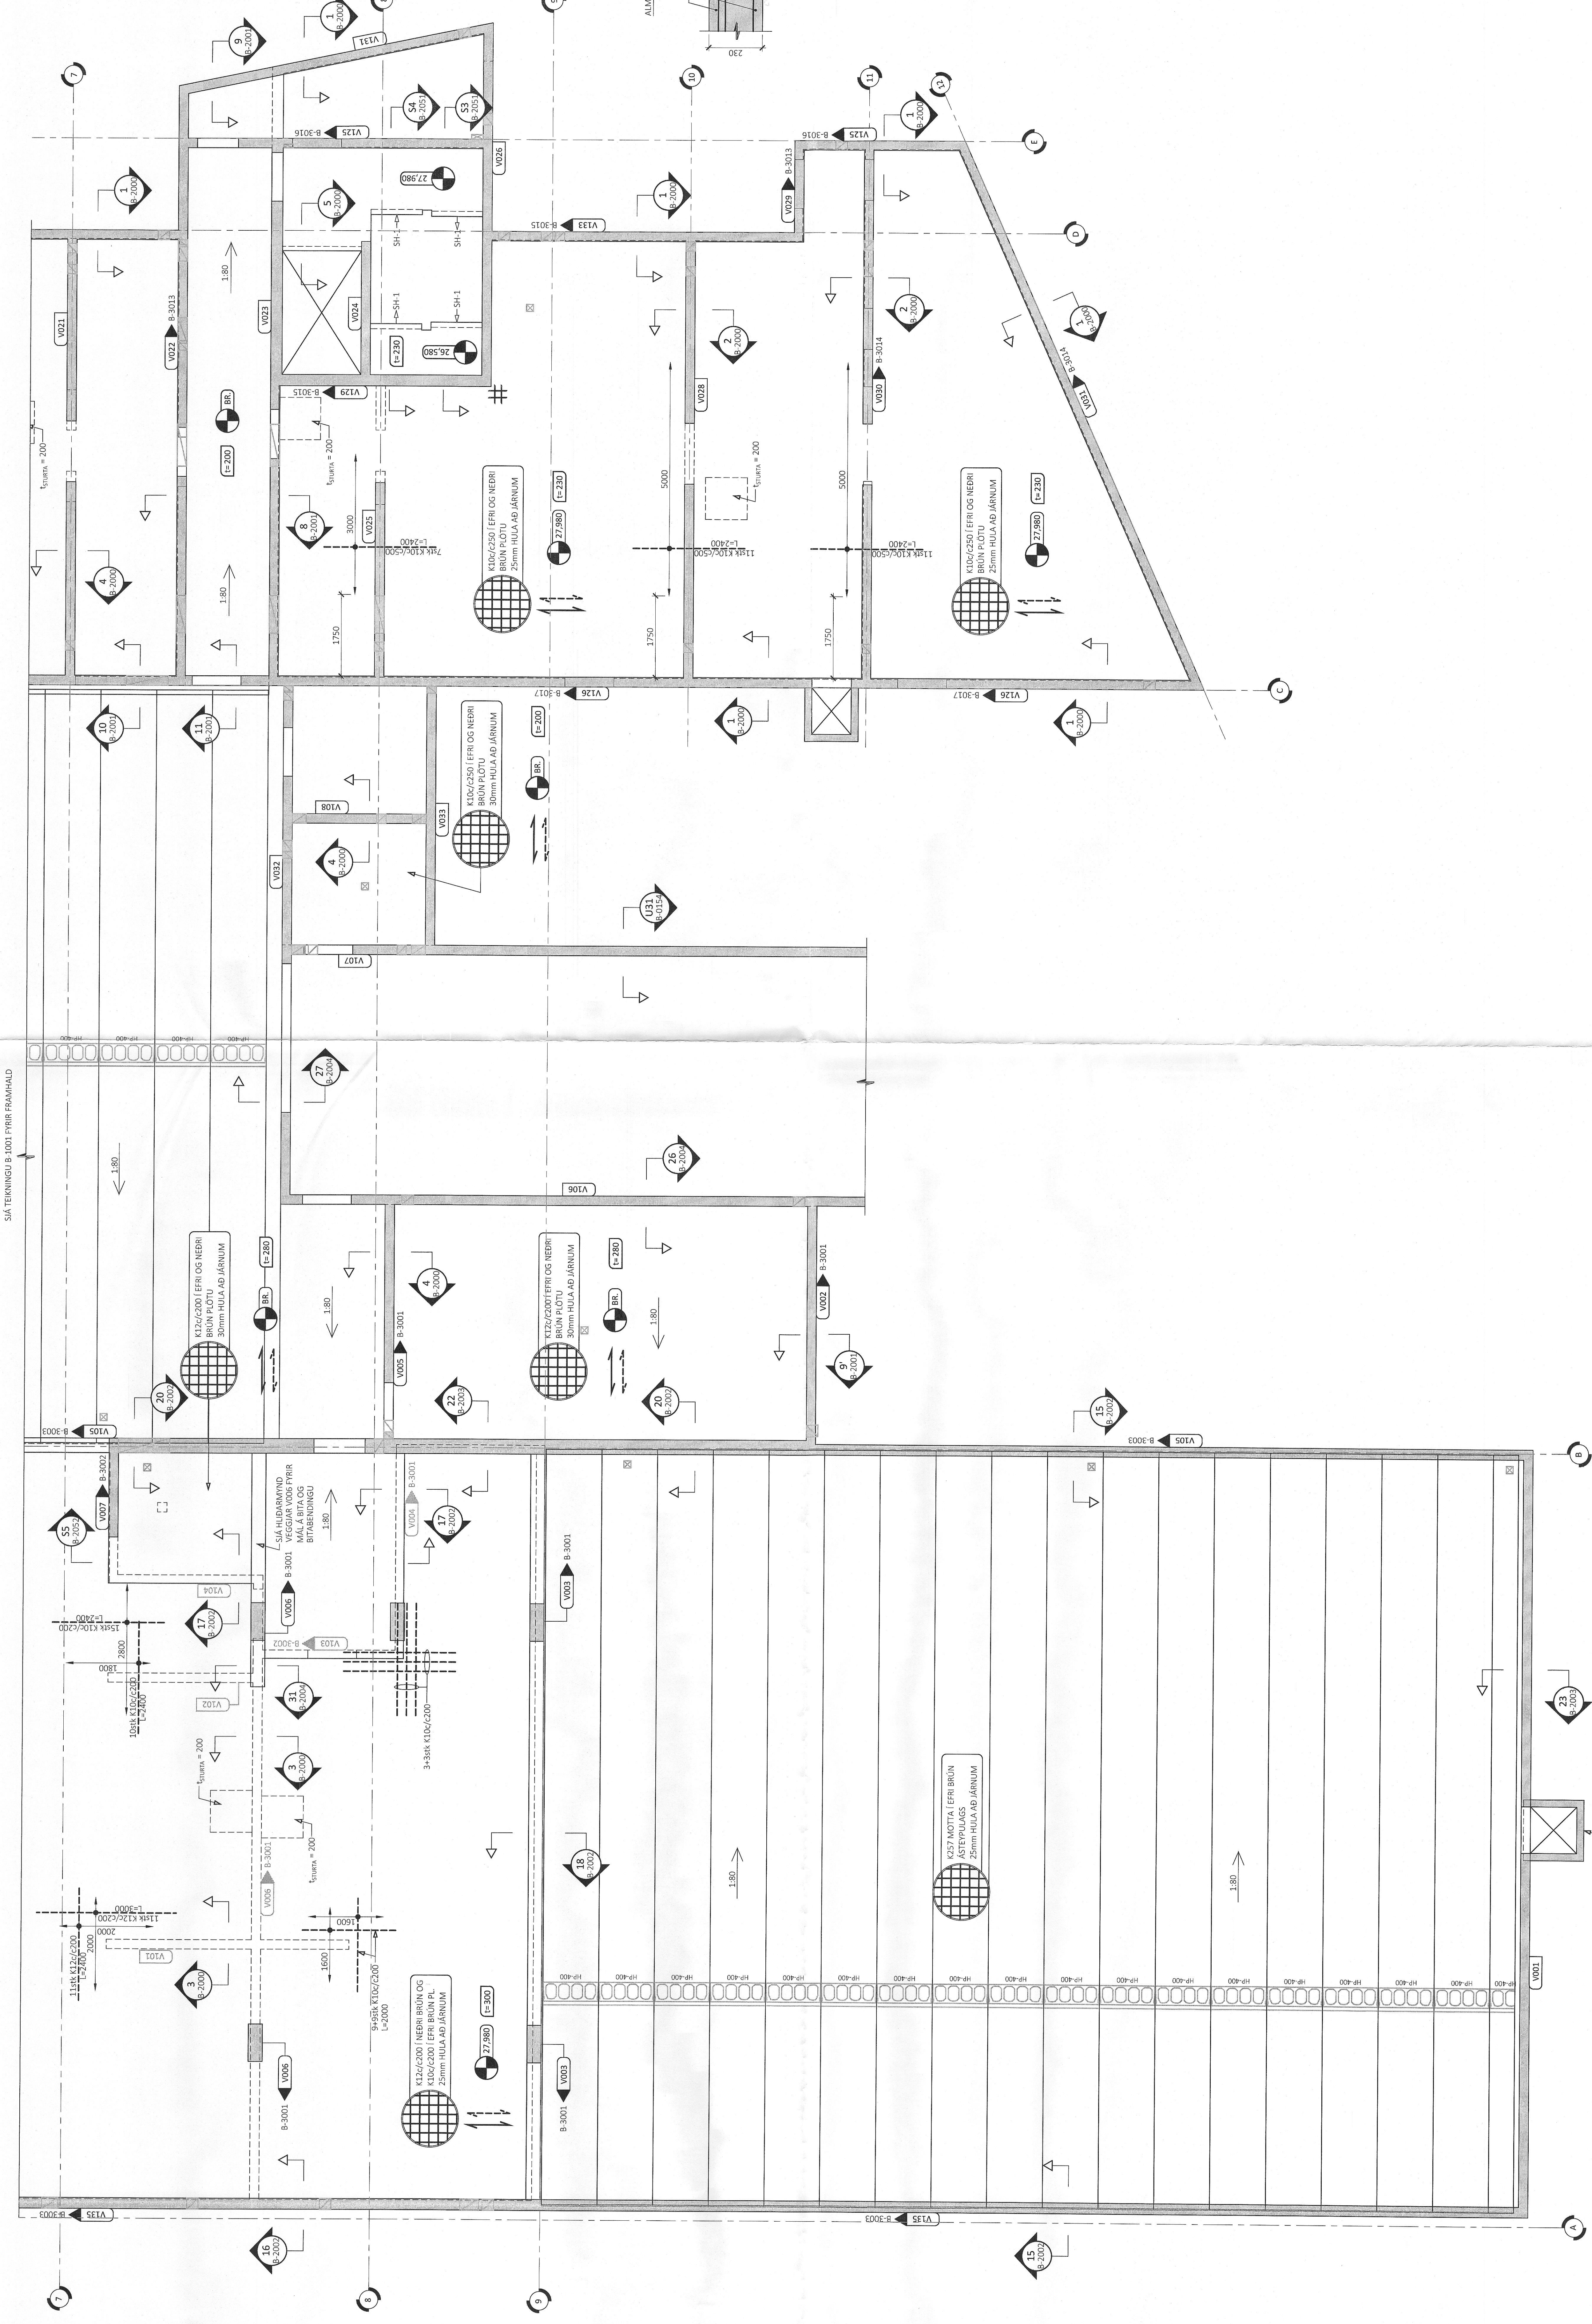

REYKLOSUMASTÖÐUR
 BENTUR EINS OG SINT ER A
 SMD 2919:2004