

Samþykkt þann
11. ágú. 2023
fh. byggingarfulltrúans í Hafnarfirði
Róbert A. Róbertsson

Róbert A. Róbertsson
Kl. 2023-3159


ÁRITUN HÖNNUNARSTJÓRA KT:

BYGGT Á ADALUPPDRÁTTUM DAGSETTUM: 08.07.2022

ALMENNAR SKÝRINGAR:

- SJÁ FLEIRI ALMENNAR SKÝRINGAR Á TEIKNINGU B-0000
- ÖLL MÁL ERU Í MILLIMETURM, EN KÓTAR ERU Í METRUM
- JÄRNAGRIND Í VEGGIUM ER ALMENNT TVÖFÖLD GRIND NEMA ANNAD SÉ SÉRSTAKLEGA TEKID FRAM
- ÞEGAR BENDING ER GEFIN UPP Í STYKKJAFJÓLDA ER UPPGEFIN TALA HEILDARFJÓLDA Í NÆR- OG FJERBRÚN VEGGIJAR
- ALMENN GRUNNBENDING VEGGIJAR ER SKILGREIND Í TÖFLU Á TEIKNINGU B-3000, GILDIR SÚ BENDING NEMA ÖNNUR BENDING SÉ SKILGREIND Á HLIÐARMYND
- ALMENN SMÍÐ FYRIR VEGGI ERU SÝND Á TEIKNINGU B-3000 OG GILDA ÞAU NEMA ANNAD SÉ SÉRSTAKLEGA SKILGREINT Á HLIÐARMYND
- SJÁ GATAPLAN FRÁ TEIKNINGU FYRIR GÖT Í VEGGI

LYKILMYND FYRIR BAUGHAMAR 21-25

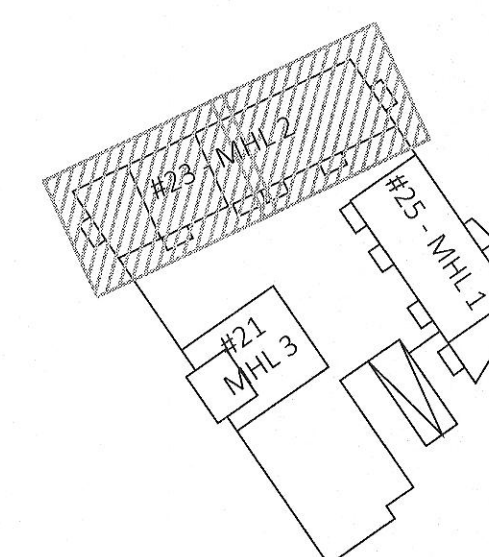

ÚTG. DAGS. SKÝRING

BAUGHAMAR 21-25
HAFNARFIRÐI

BURÐARVIRKI
HLIÐARMYNDIR VEGGIJAR MHL 2
V009 FRH., V010 & V011

SAMÞYKKT: KENNITALA:

Ólafur Þorvaldsson 070970-4149

DAGS. ÚTGAFA: 17.04.2023


DAGS. BREYTT:

MÆLIKVARDI: 1:50


HÖNNUÐUR: HE

YFIRFARIÐ AF: GÖS


HLIÐARMYND VEGGIJAR V009 - M1:50:
ÞYKKT VEGGIJAR: 180mm NEMA ANNAD SÉ SÉRSTAKLEGA TEKID FRAM

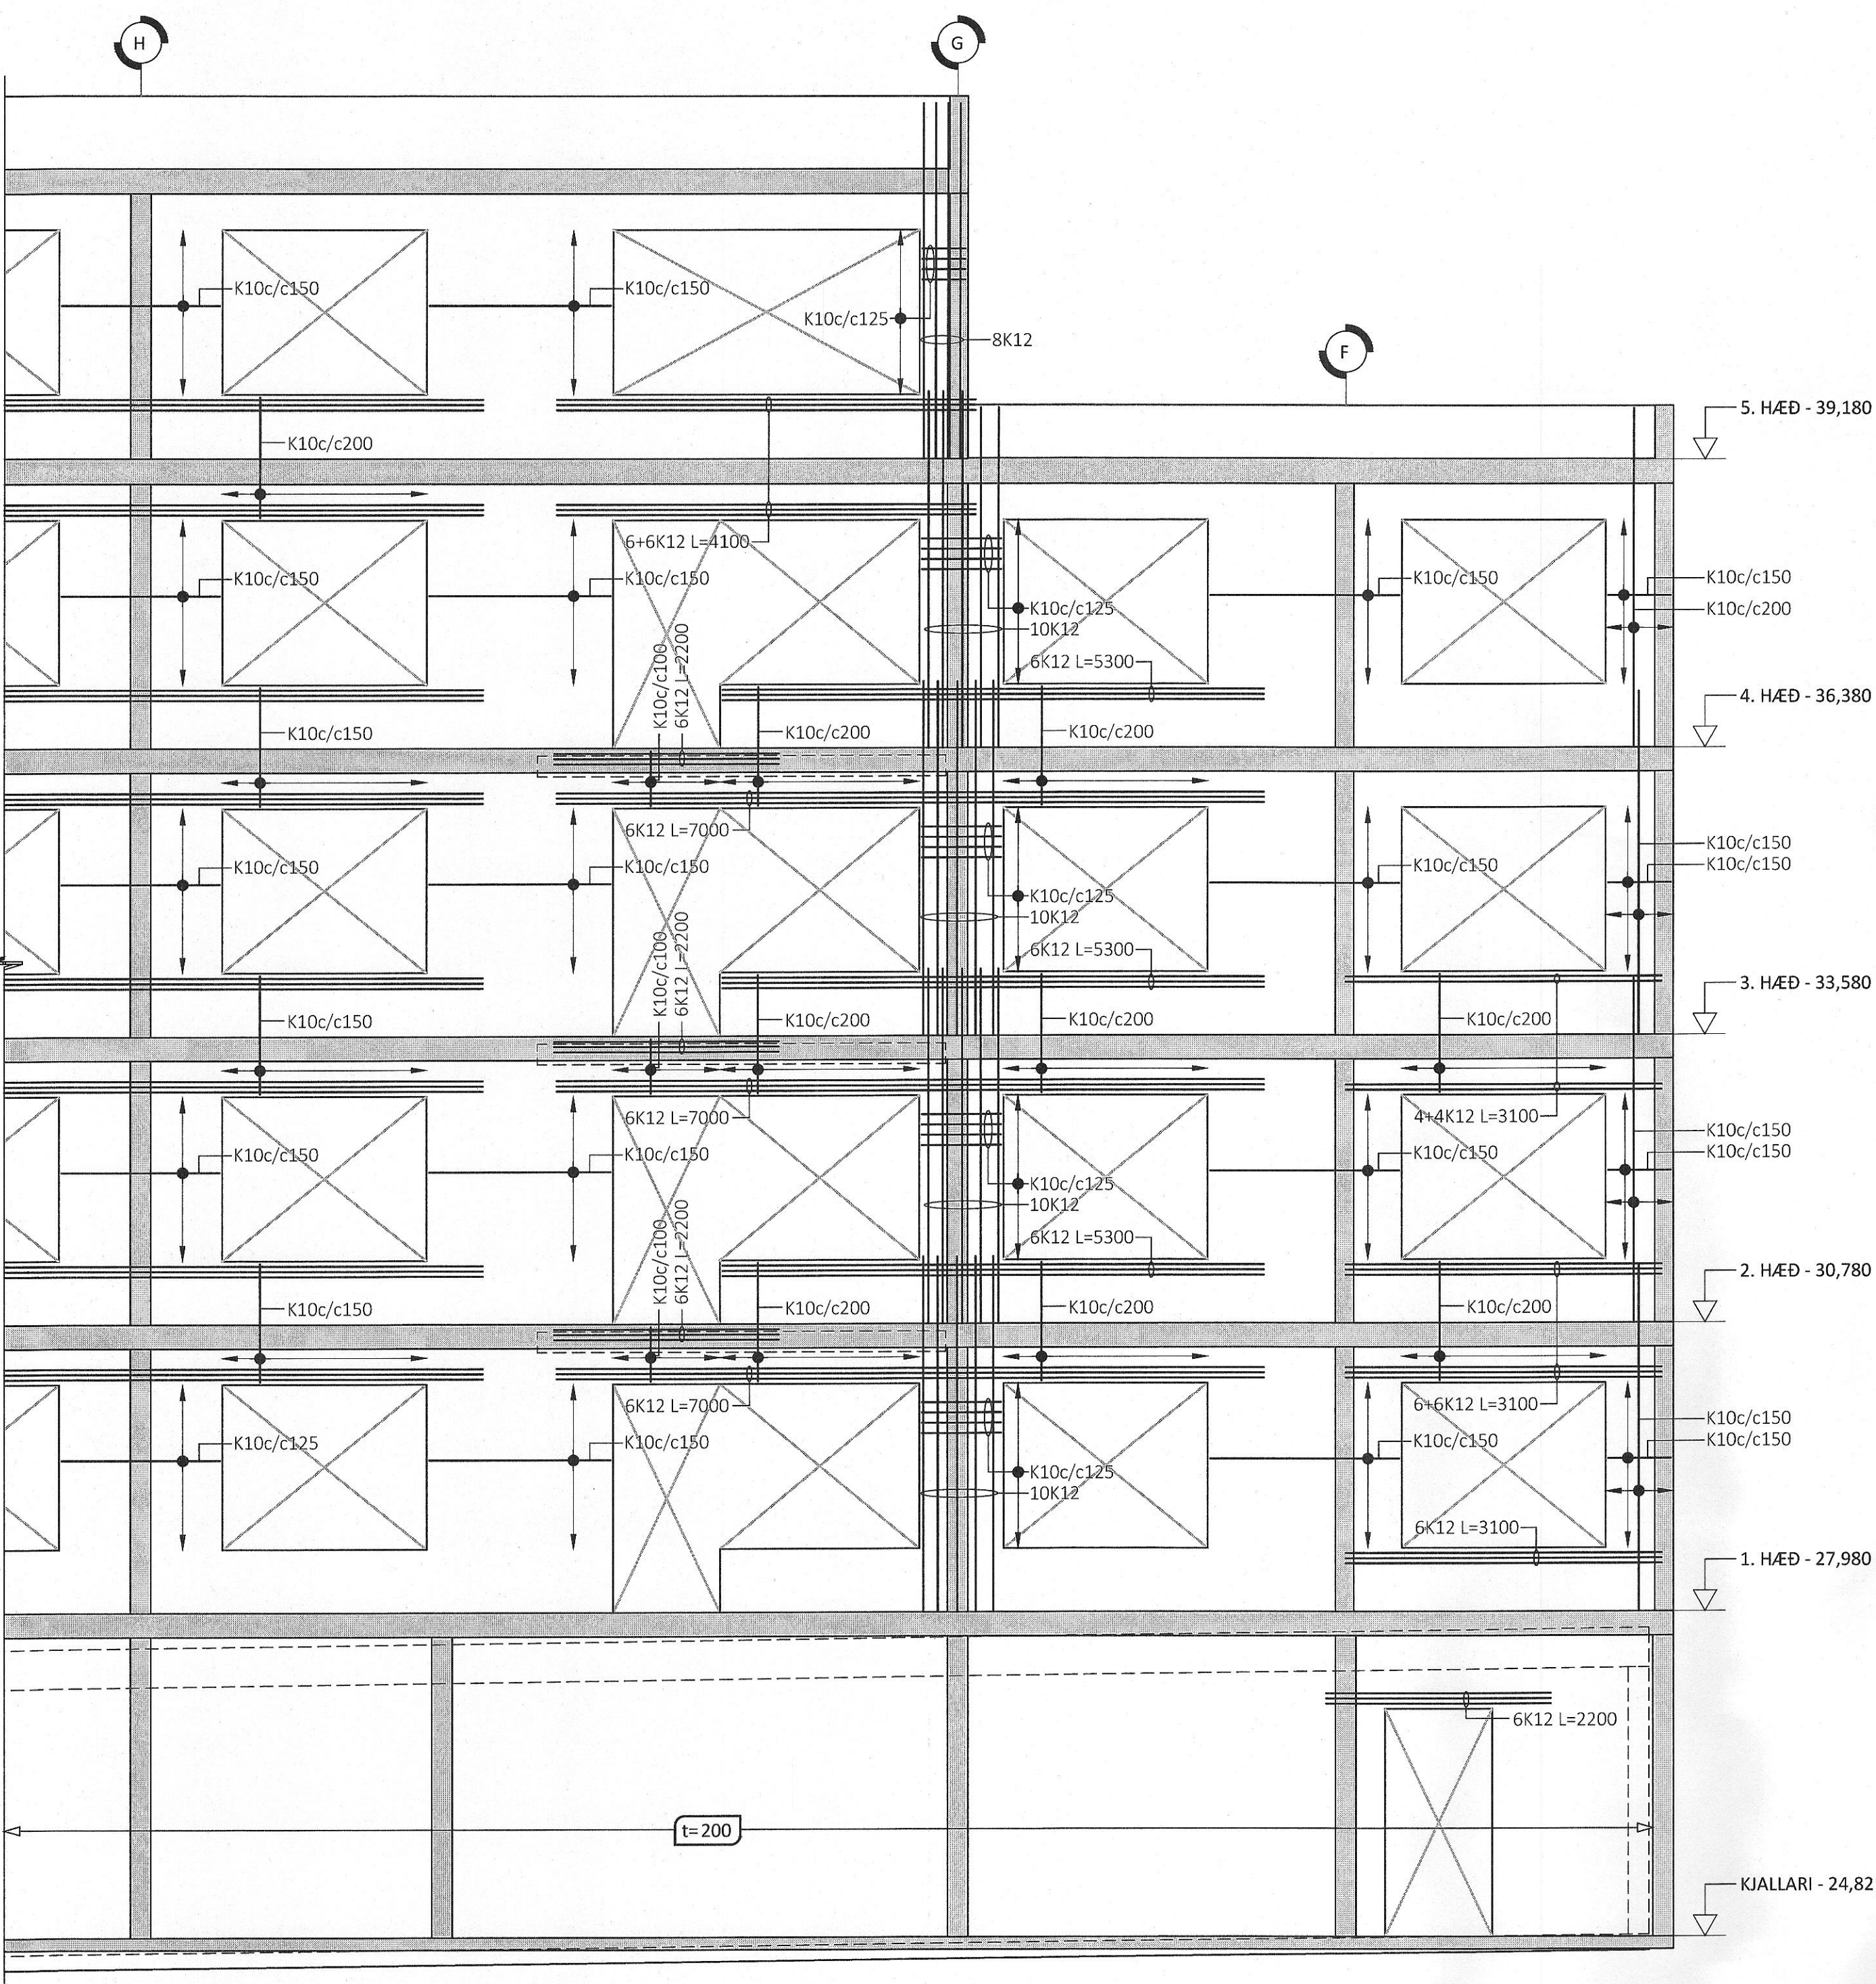

HLIÐARMYND VEGGIJAR V010 - M1:50:
ÞYKKT VEGGIJAR: 240mm NEMA ANNAD SÉ SÉRSTAKLEGA TEKID FRAM

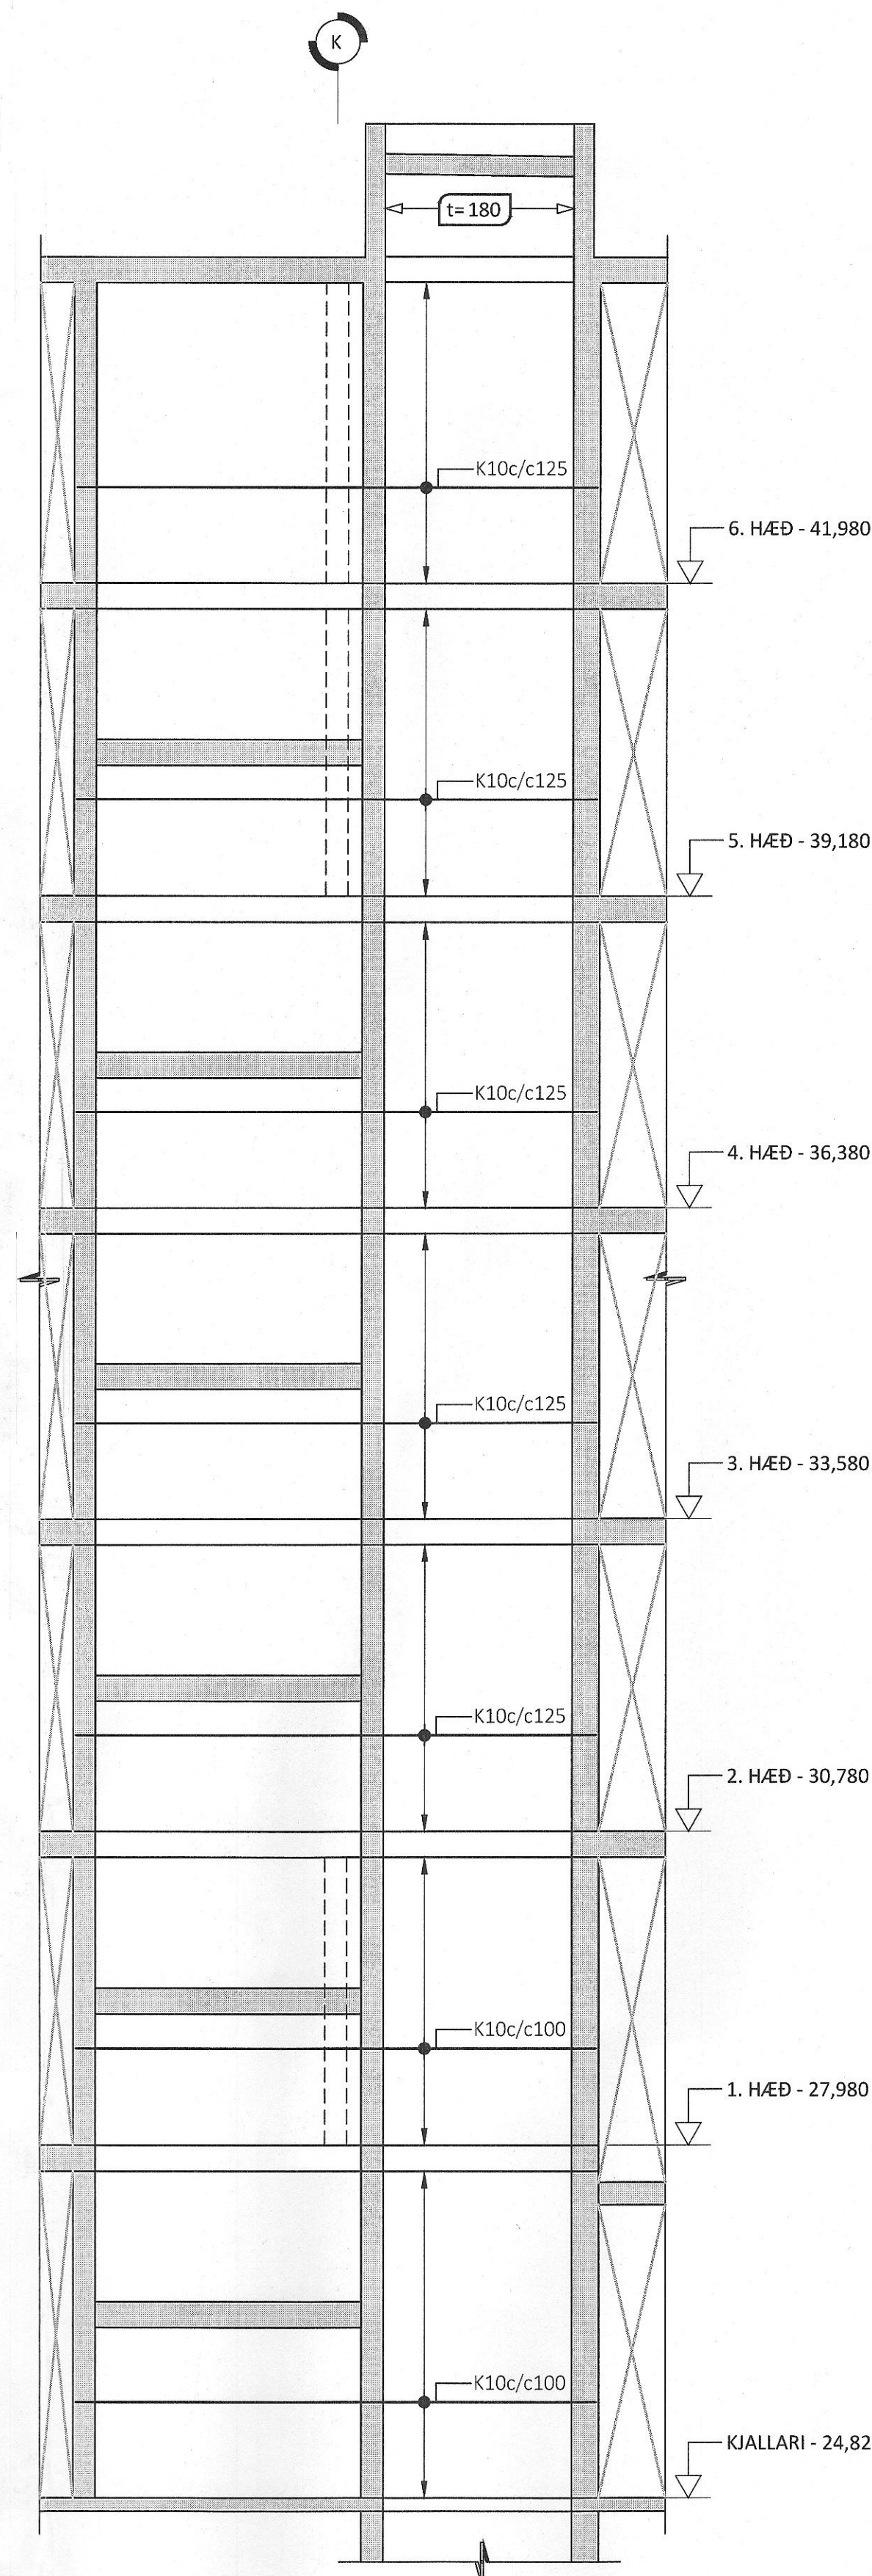

HLIÐARMYND VEGGIJAR V011 - M1:50:
ÞYKKT VEGGIJAR: 200mm

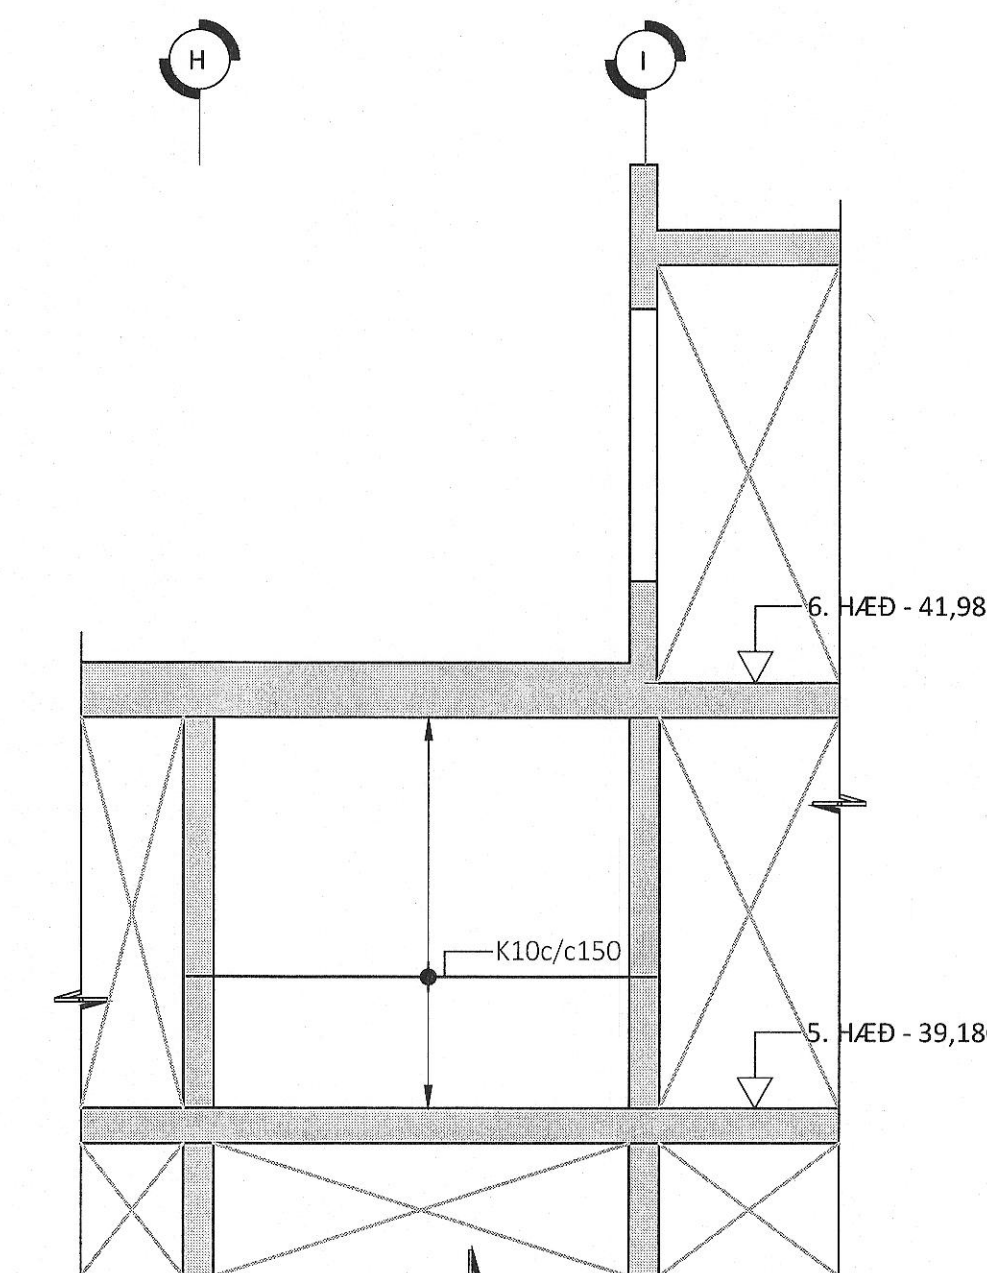

SIÁ TEIKNINGU B-3004 FYRIR FRAMHÁLD