



HLIÐARMYND VEGGIAR V013 - M1:50:
 ÞYKKT VEGGIAR: 180mm NEMA ANNAD SÉ SÉRSTAKLEGA TEKID FRAM

ÁRITUN BYGGINGARFULLTRÚA

Samþykkt þann
 11. ágú. 2023
 Hl. byggingarfulltrúans í Hafnarfirði
 Róbert A. Róbertsson

ÁRITUN HÖNNUNARSTJÓRA KT:
 BYGGT Á AÐALUPPRÁTTUM DAGSETTUM: 08.07.2022

- ALMENNAR SKÝRINGAR:
- SJÁ FLEIRI ALMENNAR SKÝRINGAR Á TEIKNINGU B-0000
 - ÖLL MÁL ERU Í MILLIMETRUM, EN KÓTAR ERU Í METRUM
 - JÄRNAGRIND Í VEGGIUM ER ALMENNT TVÖFÖLD GRIND NEMA ANNAD SÉ SÉRSTAKLEGA TEKID FRAM
 - ÞEGAR BENDING ER GEFIN UPP Í STYKKJAFJÖLDA ER UPPGEFIN TALA HEILDARFJÖLDI Í NÆR- OG FJÆRBRÚN VEGGIAR
 - ALMENN GRUNNBENDING VEGGI ER SKILGREIND Í TÖFLU Á TEIKNINGU B-3000, GILDIR SÚ BENDING NEMA ÖNNUR BENDING SÉ SKILGREIND Á HLIÐARMYND
 - ALMENN SNID FYRIR VEGGI ERU SÝND Á TEIKNINGU B-3000 OG GILDA ÞAU NEMA ANNAD SÉ SÉRSTAKLEGA SKILGREINT Á HLIÐARMYND
 - SJÁ GATAPLAN FRÁ TEIKNIK FYRIR GÖT Í VEGGI

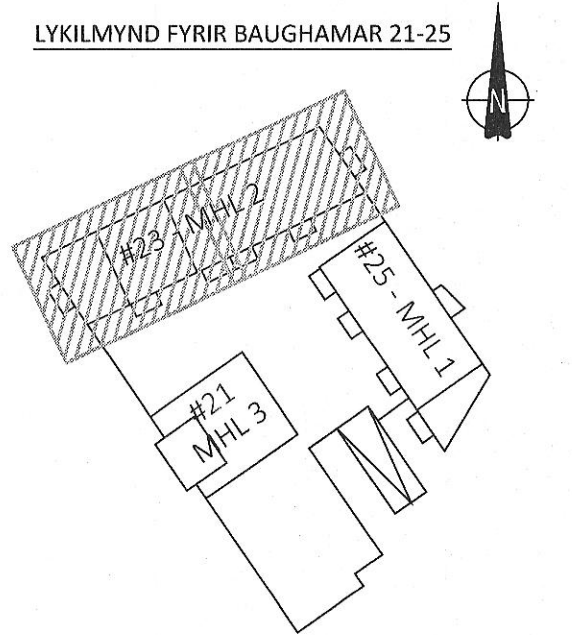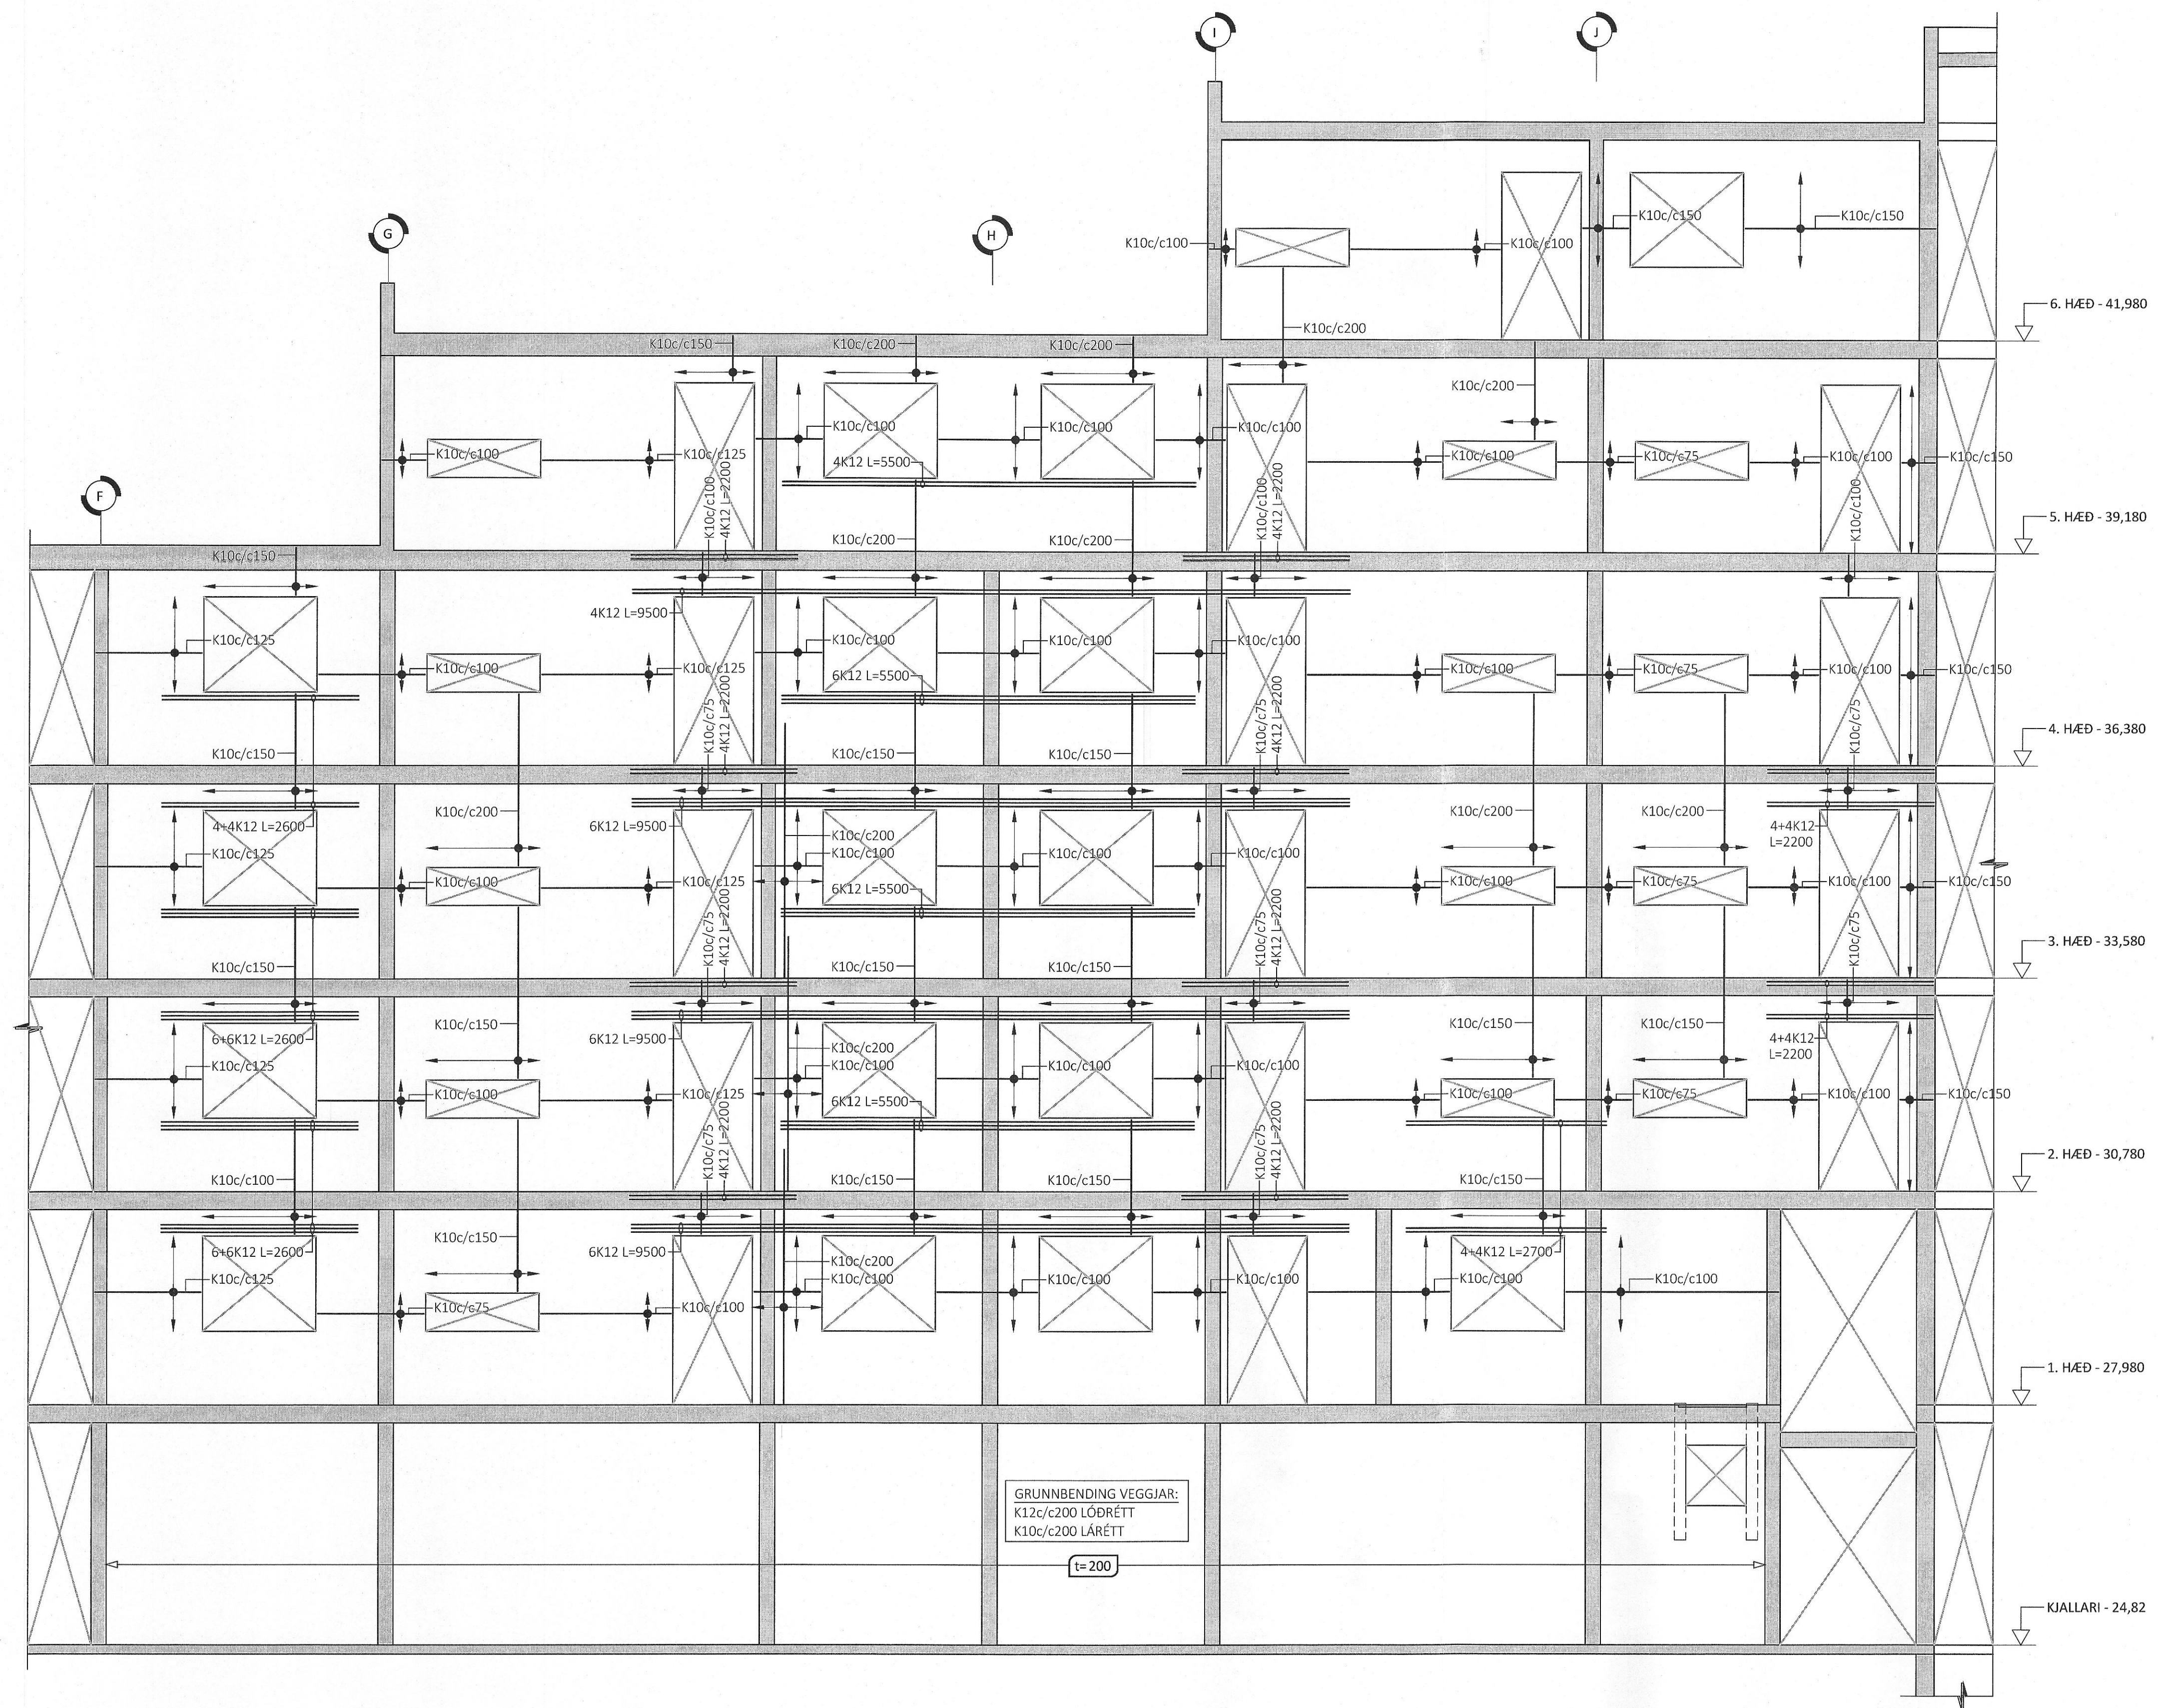

ÚTG. DAGS. SKÝRING

BAUGHAMAR 21-25
 HAFNARFIRÐI

BURÐARVIRKI
 HLIÐARMYNDIR VEGGIJA MHL 2
 V013

SAMÞYKKT: KENNITALA:
Árni Þinnsættir 070970-4149

DAGS. ÚTGAFU: 17.04.2023 HÖNNUÐUR: HE
 DAGS. BREYTT: YRIFRIFAÐAF: GÖS

MÆLIKVAFDI: 1:50

HANNA
 VERKFRÆÐISTOFA

22010 B-3006
 VERKNR. NÚMER ÚTG.

SUDURHRAUNI 10 210 GARDABER KT. 631216-0480
 hannaverkis hrund@hannaverkis SIMI: 771-5252