


Samþykkt þann
11. ágú. 2023
fh. byggingarfulltrúans í Hafnarfirði
Róbert A. Róbertsson


R. Róbertsson
K12/3159

ÁRITUN HÖNNUNARSTJÓRA KT:
BYGGT Á ADALUPPDRATTUM DAGSETTUM: 08.07.2022


- ALMENNAR SKÝRINGAR:
- SJÁ FLEIRI ALMENNAR SKÝRINGAR Á TEIKNINGU B-0000
 - ÖLL MÁL ERU Í MILLIMETRUM, EN KÓTAR ERU Í METRUM
 - JÁRNAGRIND Í VEGGIUM ER ALMENNT TVÖFÖLD GRIND NEMA ANNAD SÉ SÉRSTAKLEGA TEKID FRAM
 - PEGAR BENDING ER GEFIN UPP Í STYKKJAFJÖLDA ER UPPGEFIN TALA HEILDARFJÖLDI Í NÆR- OG FJÆRBRÚN VEGGIAR
 - ALMENN GRUNNBENDING VEGGJA ER SKILGREIND Í TÖFLU Á TEIKNINGU B-3000, GILDIR SÚ BENDING NEMA ÖNNUR BENDING SÉ SKILGREIND Á HLIÐARMYND
 - ALMENN SNIÐ FYRIR VEGGI ERU SÝND Á TEIKNINGU B-3000 OG GILDA ÞAU NEMA ANNAD SÉ SÉRSTAKLEGA SKILGREINT Á HLIÐARMYND
 - SJÁ GATAPLAN FRÁ TEIKNINGU FYRIR GÖT Í VEGGI

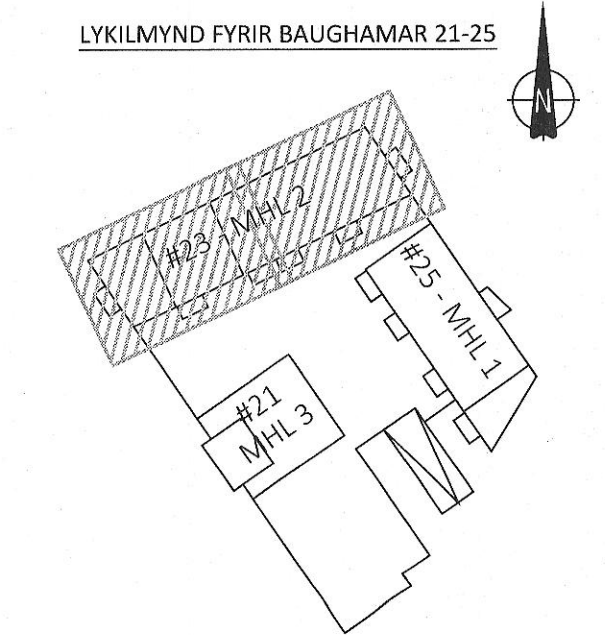

HLIÐARMYND VEGGIAR V014 - M1:50:
ÞYKKT VEGGIAR: 180mm NEMA ANNAD SÉ SÉRSTAKLEGA TEKID FRAM

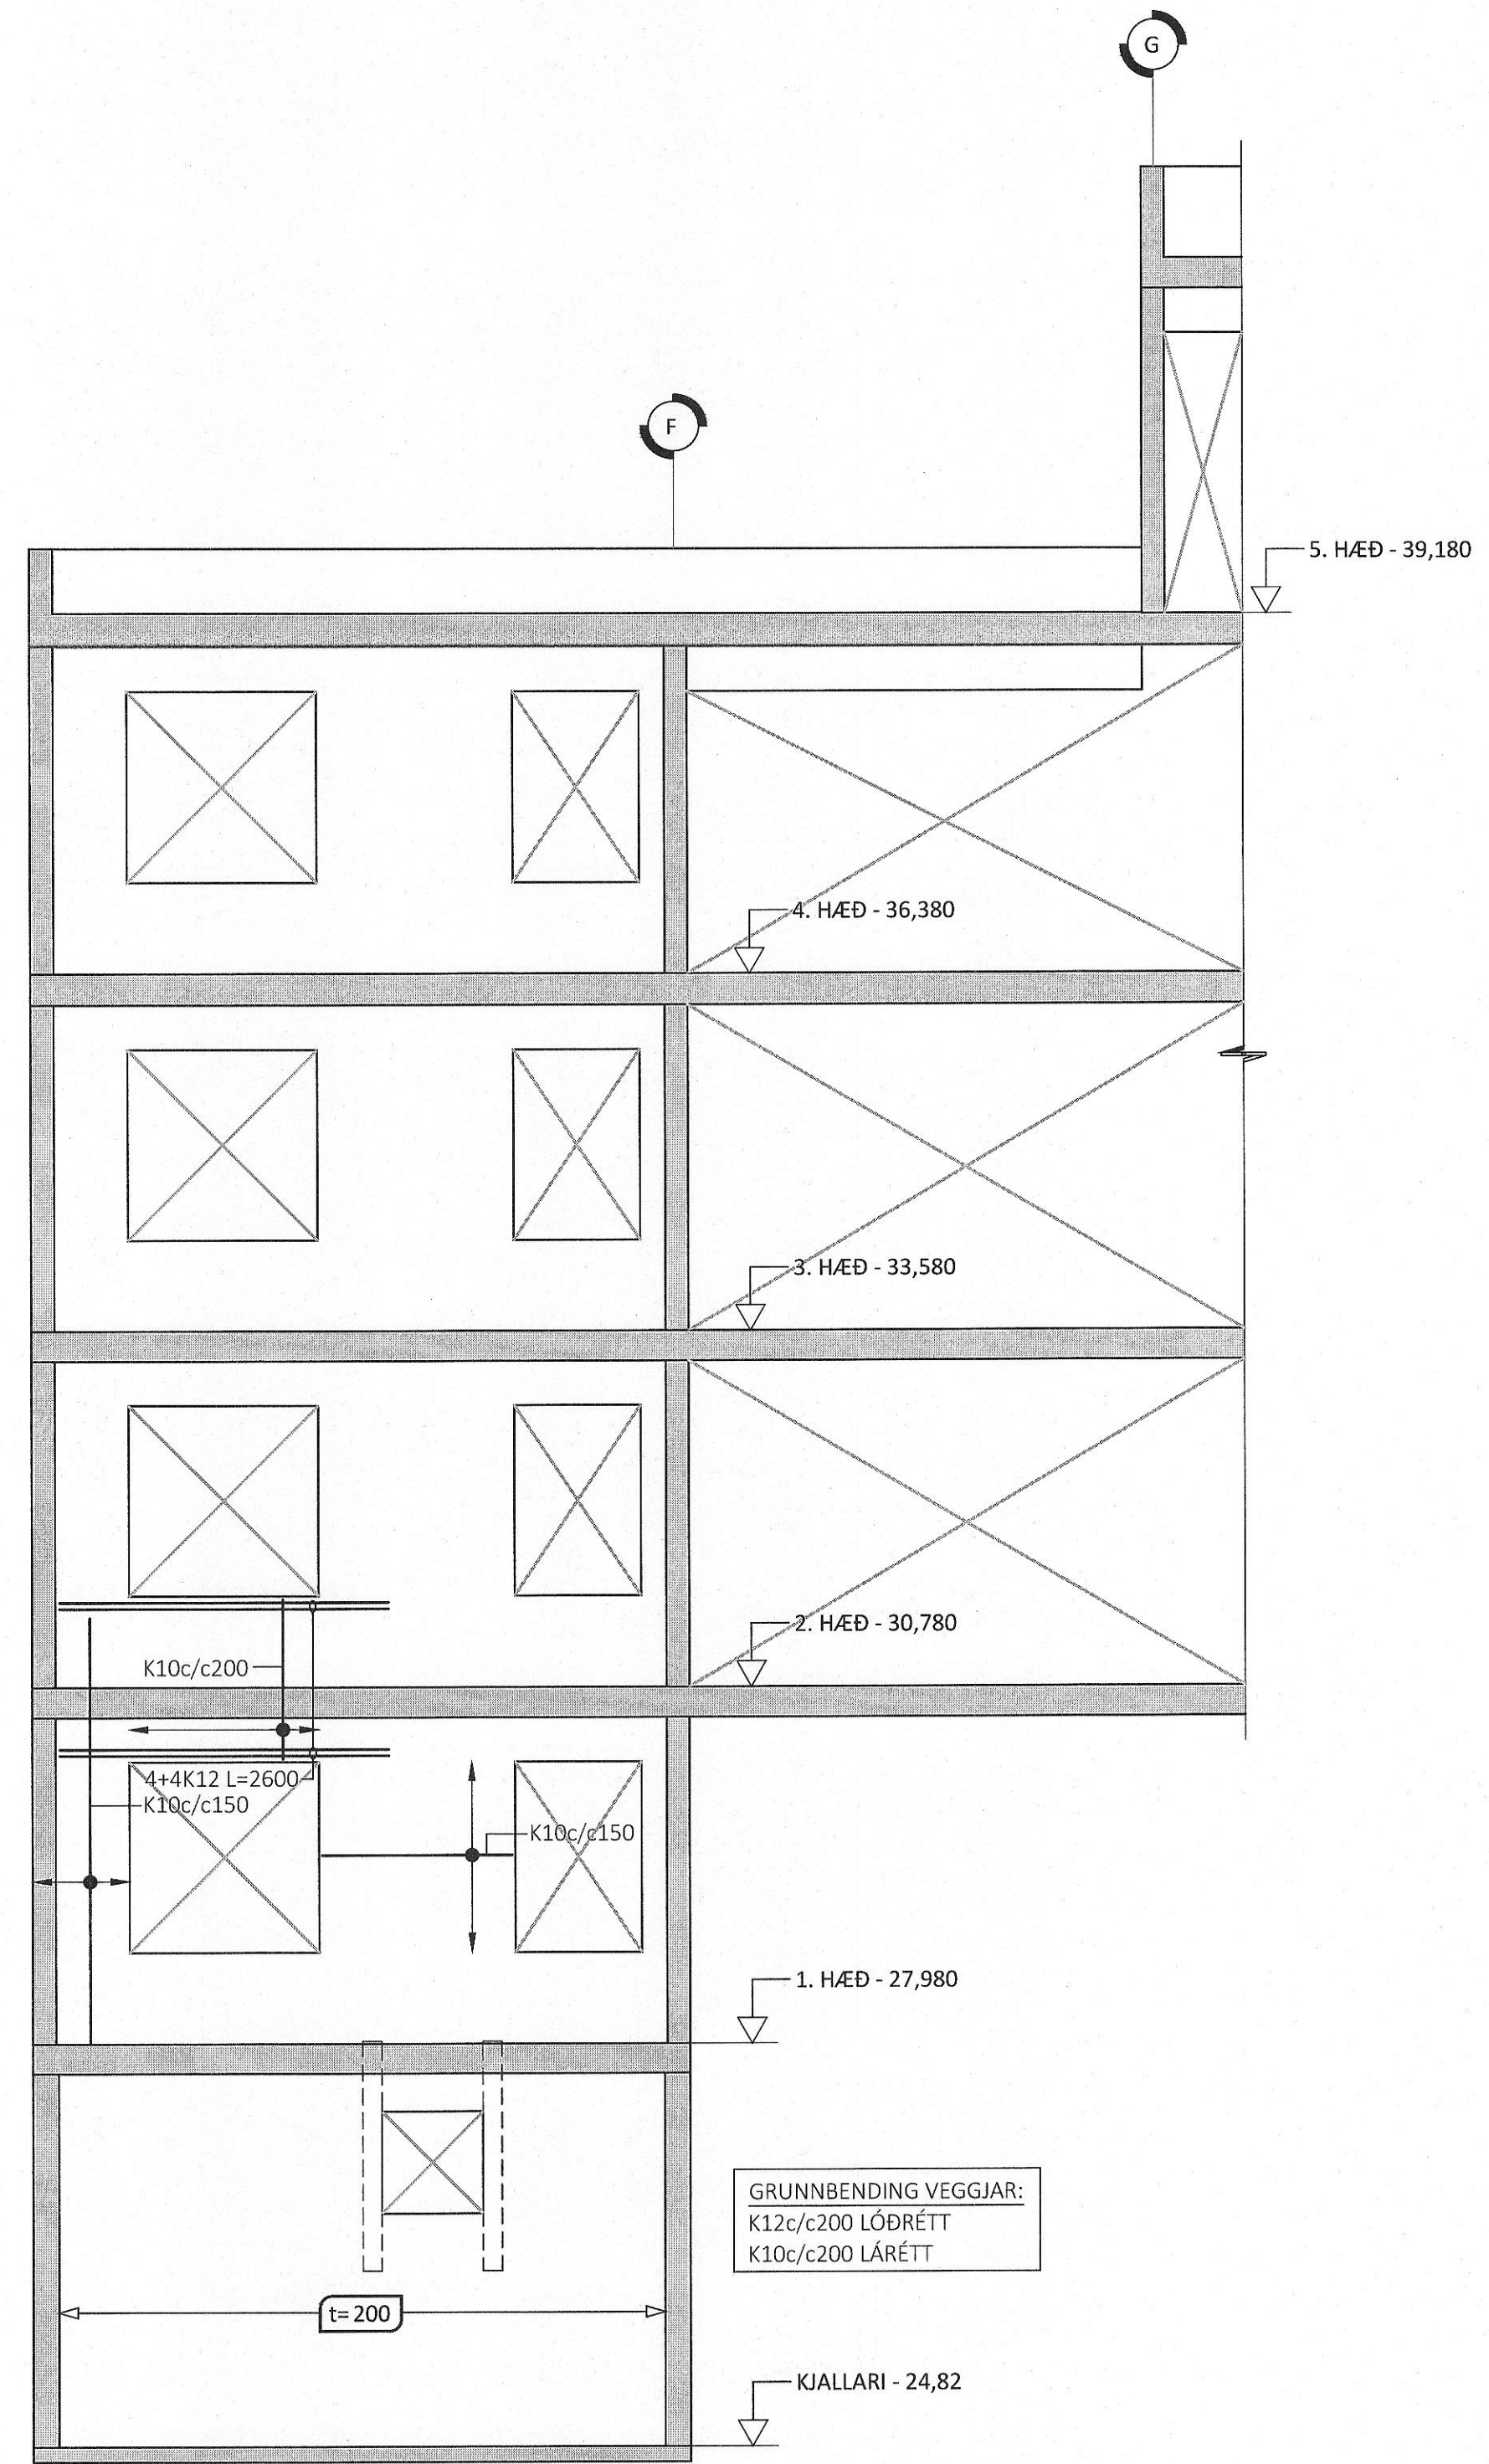

HLIÐARMYND VEGGIAR V015 - M1:50:
ÞYKKT VEGGIAR: 180mm NEMA ANNAD SÉ SÉRSTAKLEGA TEKID FRAM

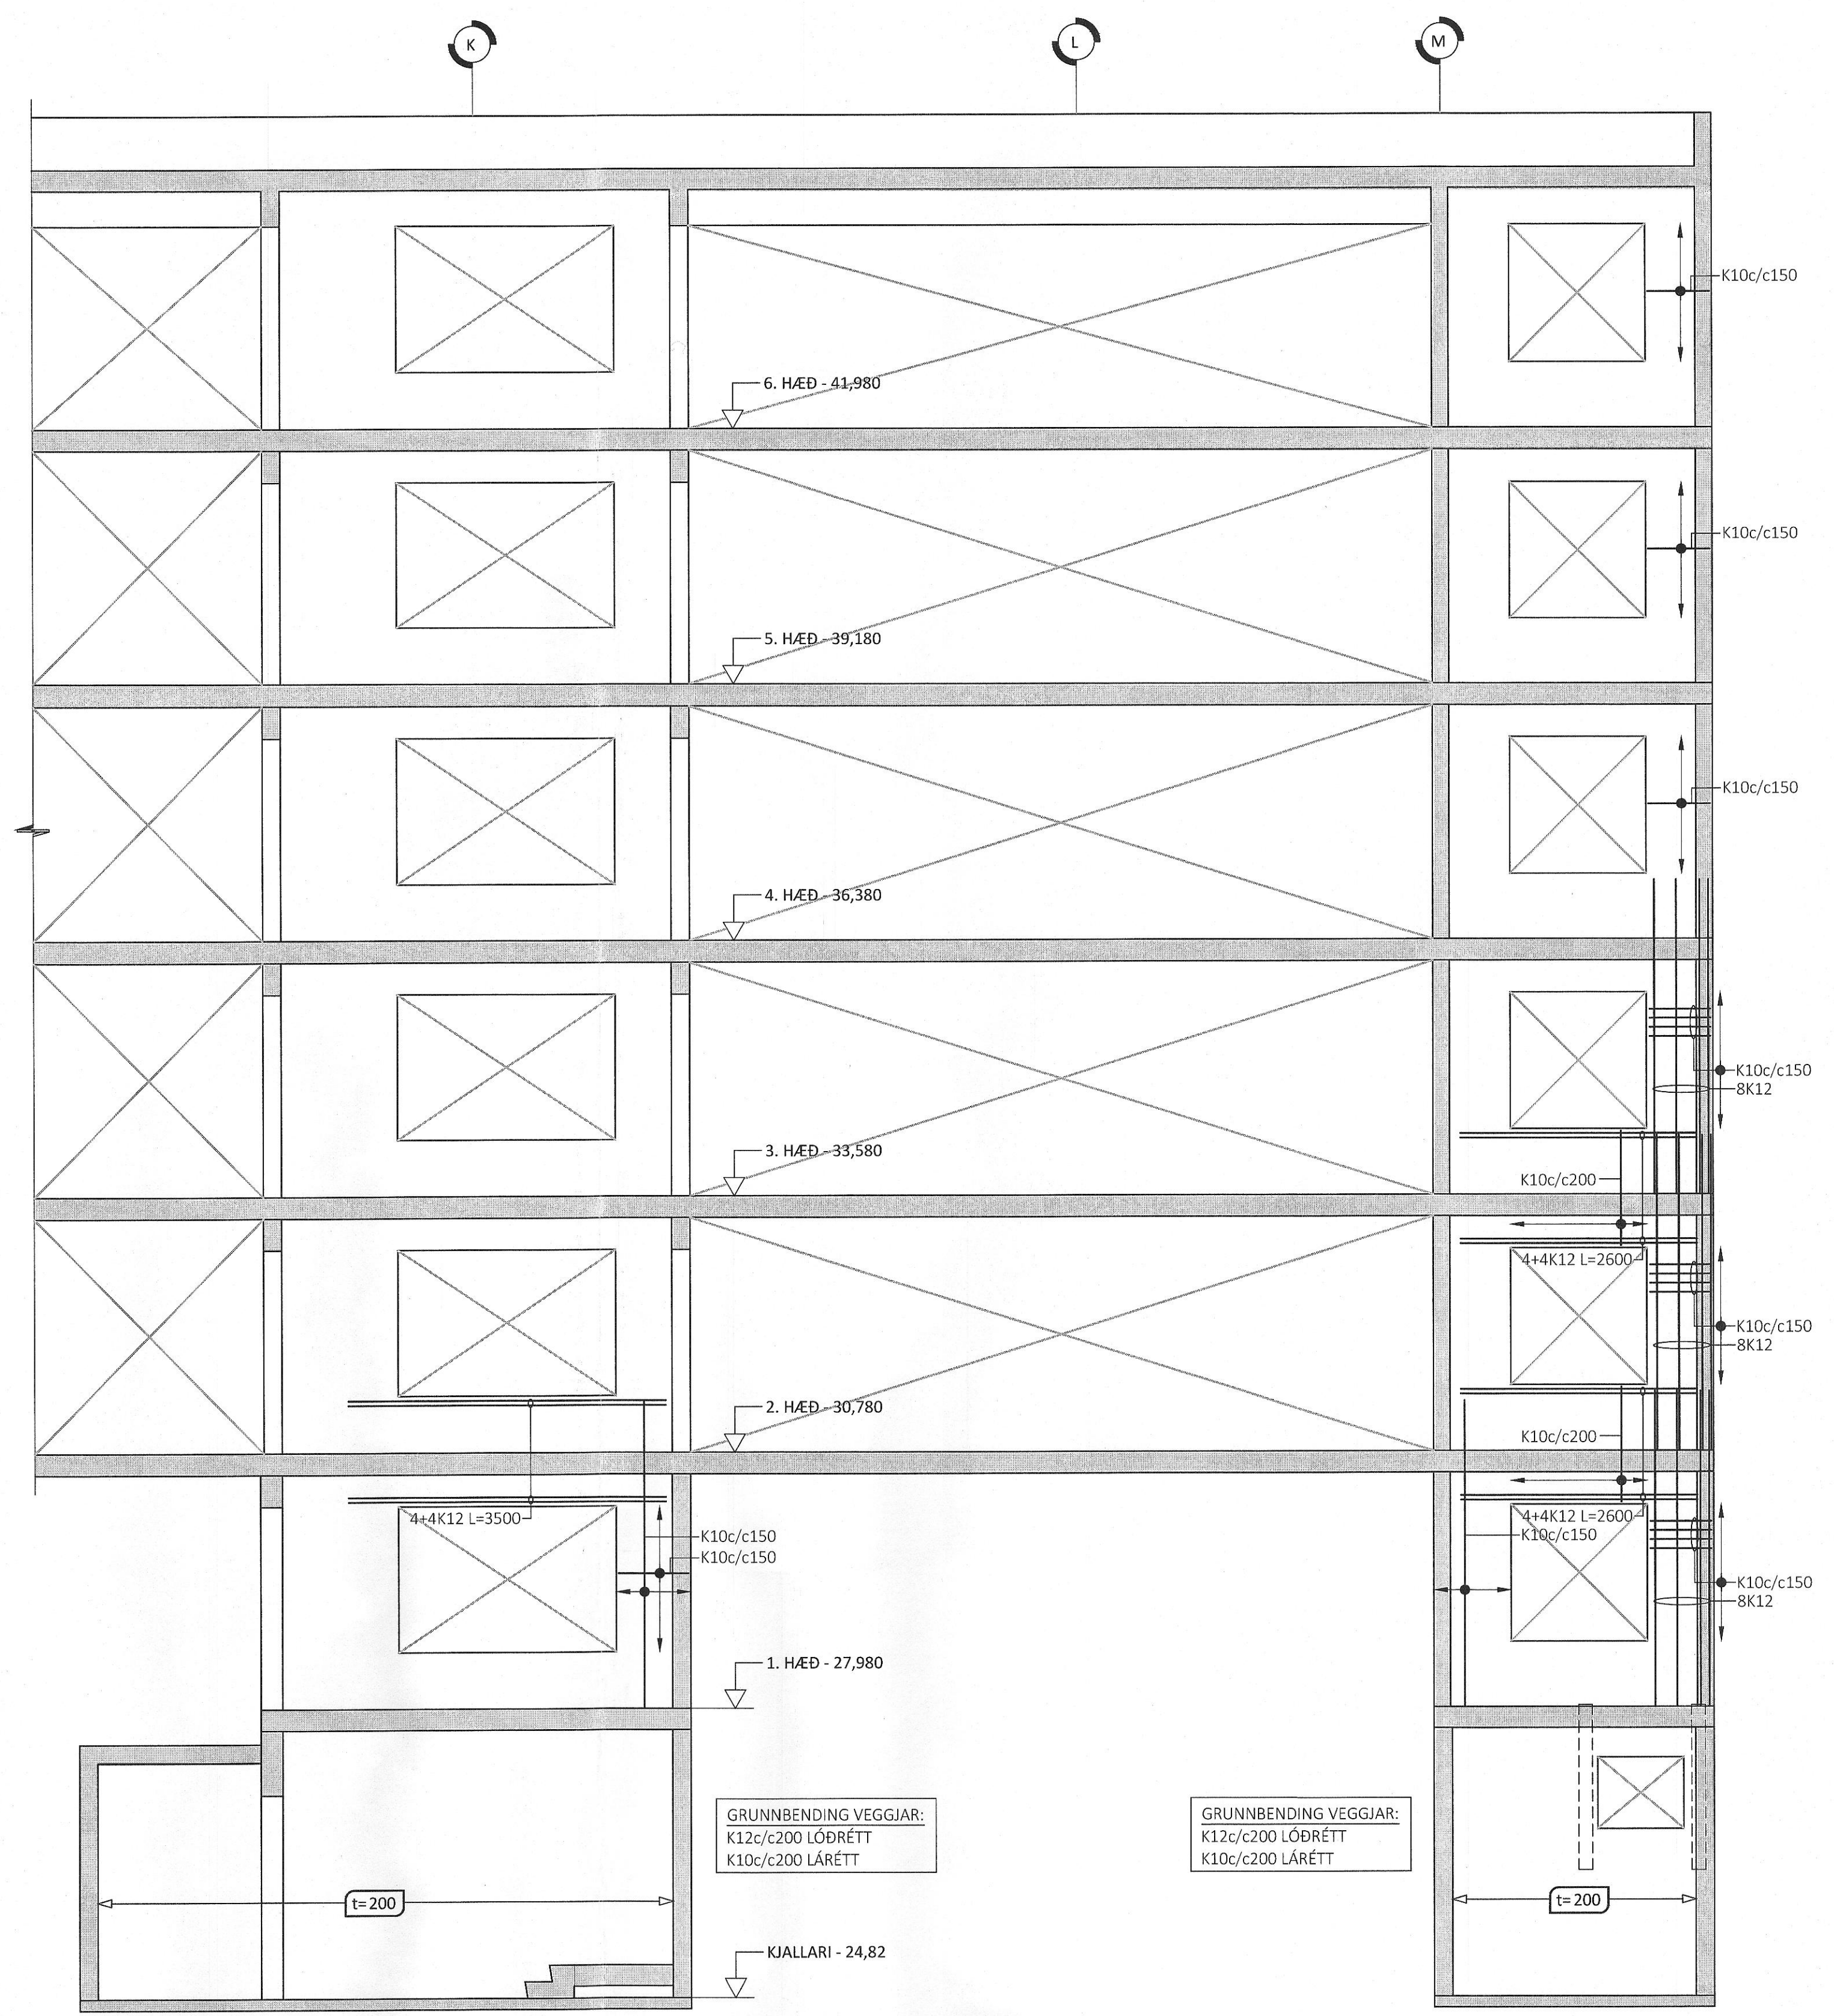

ÚTG. DAGS. SKÝRING
BAUGHAMAR 21-25
HAFNARFIRÐI
BURÐARVIRKI
HLIÐARMYNDIR VEGGJA MHL 2
V014 & V015
SAMÞYKKT: KENNITALA:
Snund Dinsdóttir 070970-4149
DAGS. ÚTGAFU: 17.04.2023 HÖNNUNUR: HE
DAGS. BREYT: YFIRFARID AF: GÖS
MÆLUVARÐI: 1:50