



HLIÐARMYND VEGGIAR V114 - M1:50:
 ÞYKKT VEGGIAR: 200mm NEMA ANNAD SÉ SÉRSTAKLEGA TEKID FRAM

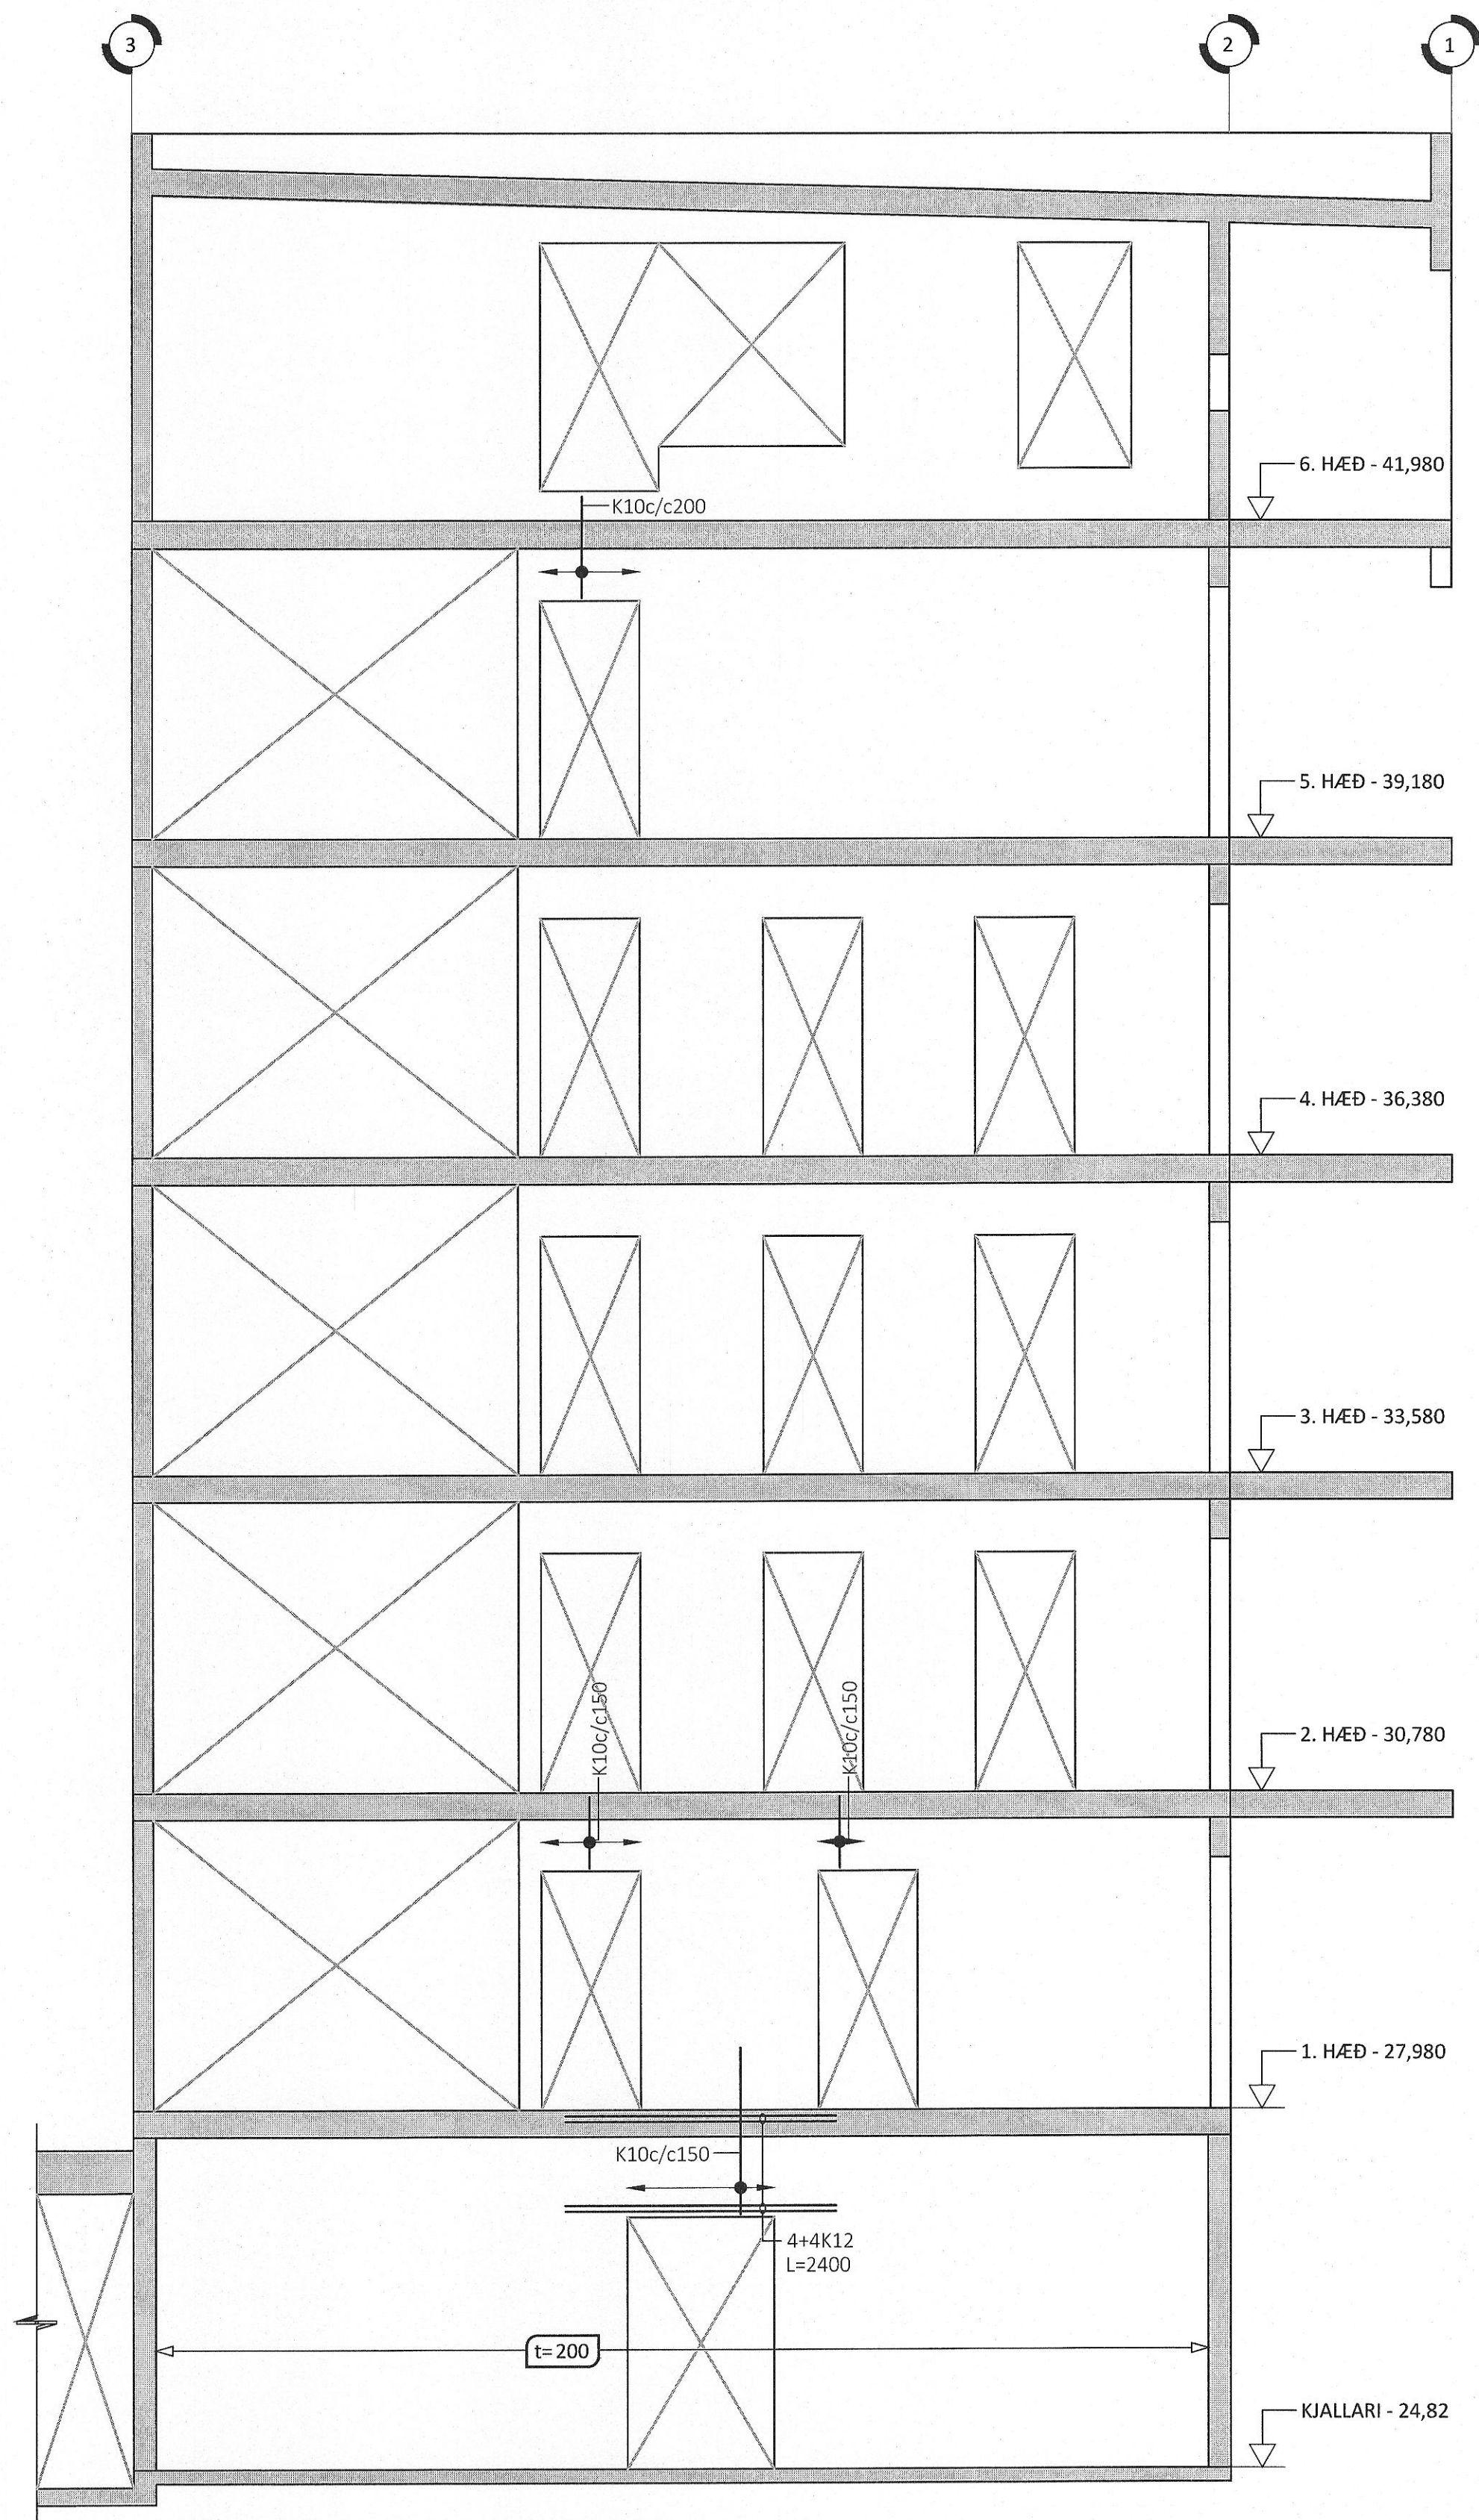

HLIÐARMYND VEGGIAR V118 - M1:50:
 ÞYKKT VEGGIAR: 200mm NEMA ANNAD SÉ SÉRSTAKLEGA TEKID FRAM

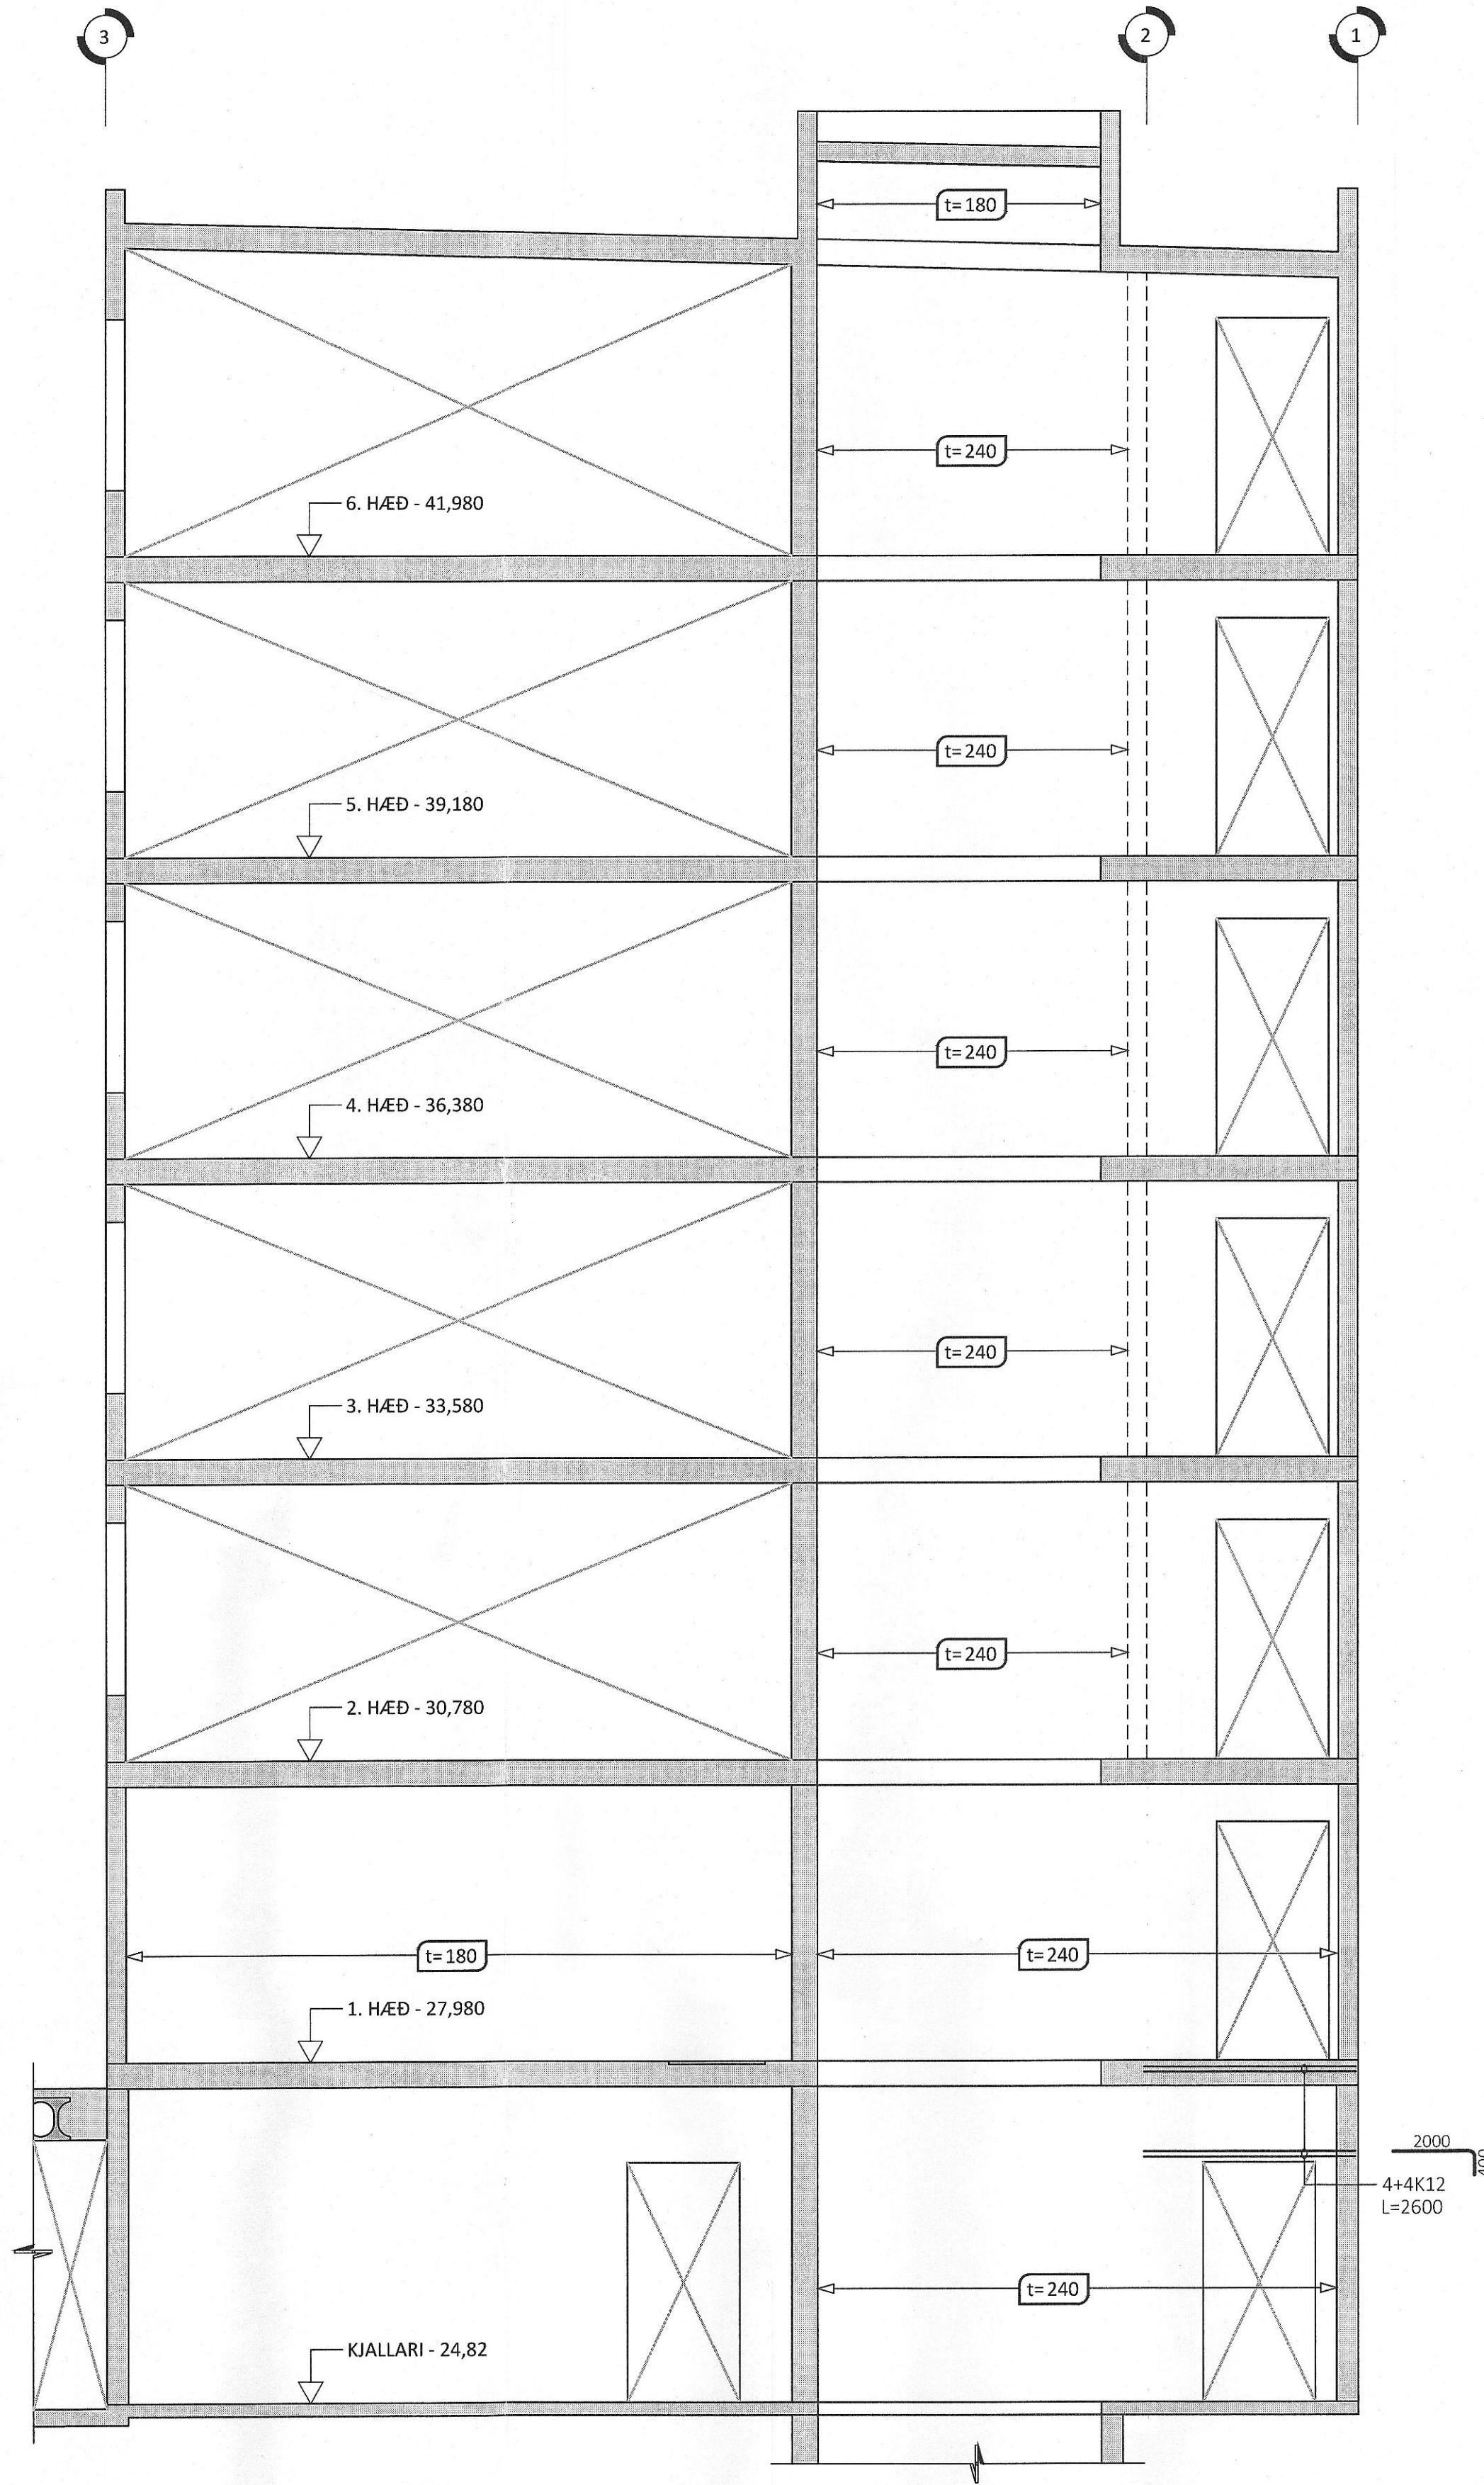

ÁRITUN BYGGINGARFULLTRÚA

Samþykkt þann
 11. ágú. 2023
 fh. byggingarfulltrúans í Hafnarfirði
 Róbert A. Róbertsson


Róbert A. Róbertsson
 KT. 0227-3159

ÁRITUN HÖNNUNARSTJÓRA KT. BYGGT Á AÐALUPPDRATTUM DAGSETTUM: 08.07.2022

ALMENNAR SKÝRINGAR:

- SJÁ FLEIRI ALMENNAR SKÝRINGAR Á TEIKNINGU B-0000
- ÖLL MÁL ERU Í MILLIMETRUM, EN KÓTAR ERU Í METRUM
- JÁRNAGRIND Í VEGGJUM ER ALMENNT TVÖFÖLD GRIND NEMA ANNAD SÉ SÉRSTAKLEGA TEKID FRAM
- ÞEGAR BENDING ER GEFIN UPP Í STYKKJAFJÓLDA ER UPPGEFIN TALA HEILDARFJÓLDA Í NÆR- OG FJÆRBRÚN VEGGIAR
- ALMENN GRUNNBENDING VEGGJA ER SKILGREIND Í TÖFLU Á TEIKNINGU B-3000, GILDIR SÚ BENDING NEMA ÖNNUR BENDING SÉ SKILGREIND Á HLIÐARMYND
- ALMENN SNIÐ FYRIR VEGGI ERU SÝND Á TEIKNINGU B-3000 OG GILDA ÞAU NEMA ANNAD SÉ SÉRSTAKLEGA SKILGREINT Á HLIÐARMYND
- SJÁ GATAPLAN FRÁ TEIKNINGU FYRIR GÖT Í VEGGI

LYKILMYND FYRIR BAUGHAMAR 21-25

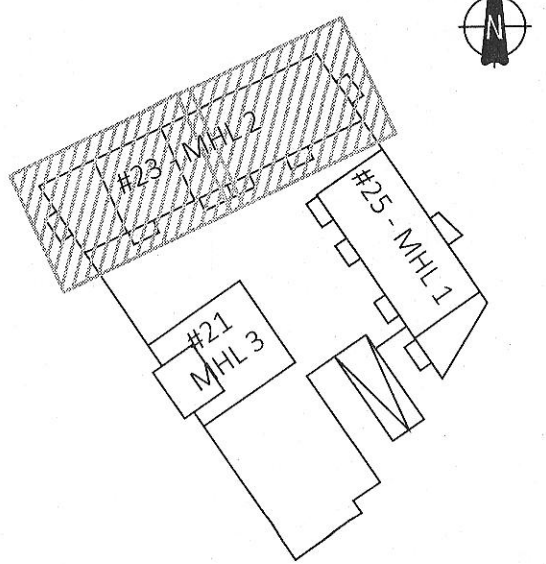

ÚTG. DAGS. SKÝRING

BAUGHAMAR 21-25
 HAFNARFIRÐI

BURÐARVIRKI
 HLIÐARMYNDIR VEGGJA MHL 2
 V114 & V118

SAMÞYKKT: KENNITALA:
Ólafur Þinnsdóttir 070970-4149

DAGS. ÚTGAFU: 17.04.2023 HÖNNUDUR: HE
 DAGS. BREYTT: YFIRFARID AF: GÖS

MÆLIKVARDI: 1:50

HANNA
 VERKFRÆÐISTOFA
 22010 B-3010
 VERKNR. NÚMÉR ÚTG.
 SUÐURHRAUNI 10 210 GARDABÆR KT. 631216-0480
 hannaverk.is hrund@hannaverk.is Sími: 771-5252