


HLIDARMYND VEGGJAR V125 - M1:50:
 ÞYKKT VEGGJAR: 180mm NEMA ANNAD SÉ SÉRSTAKLEGA TEKID FRAM

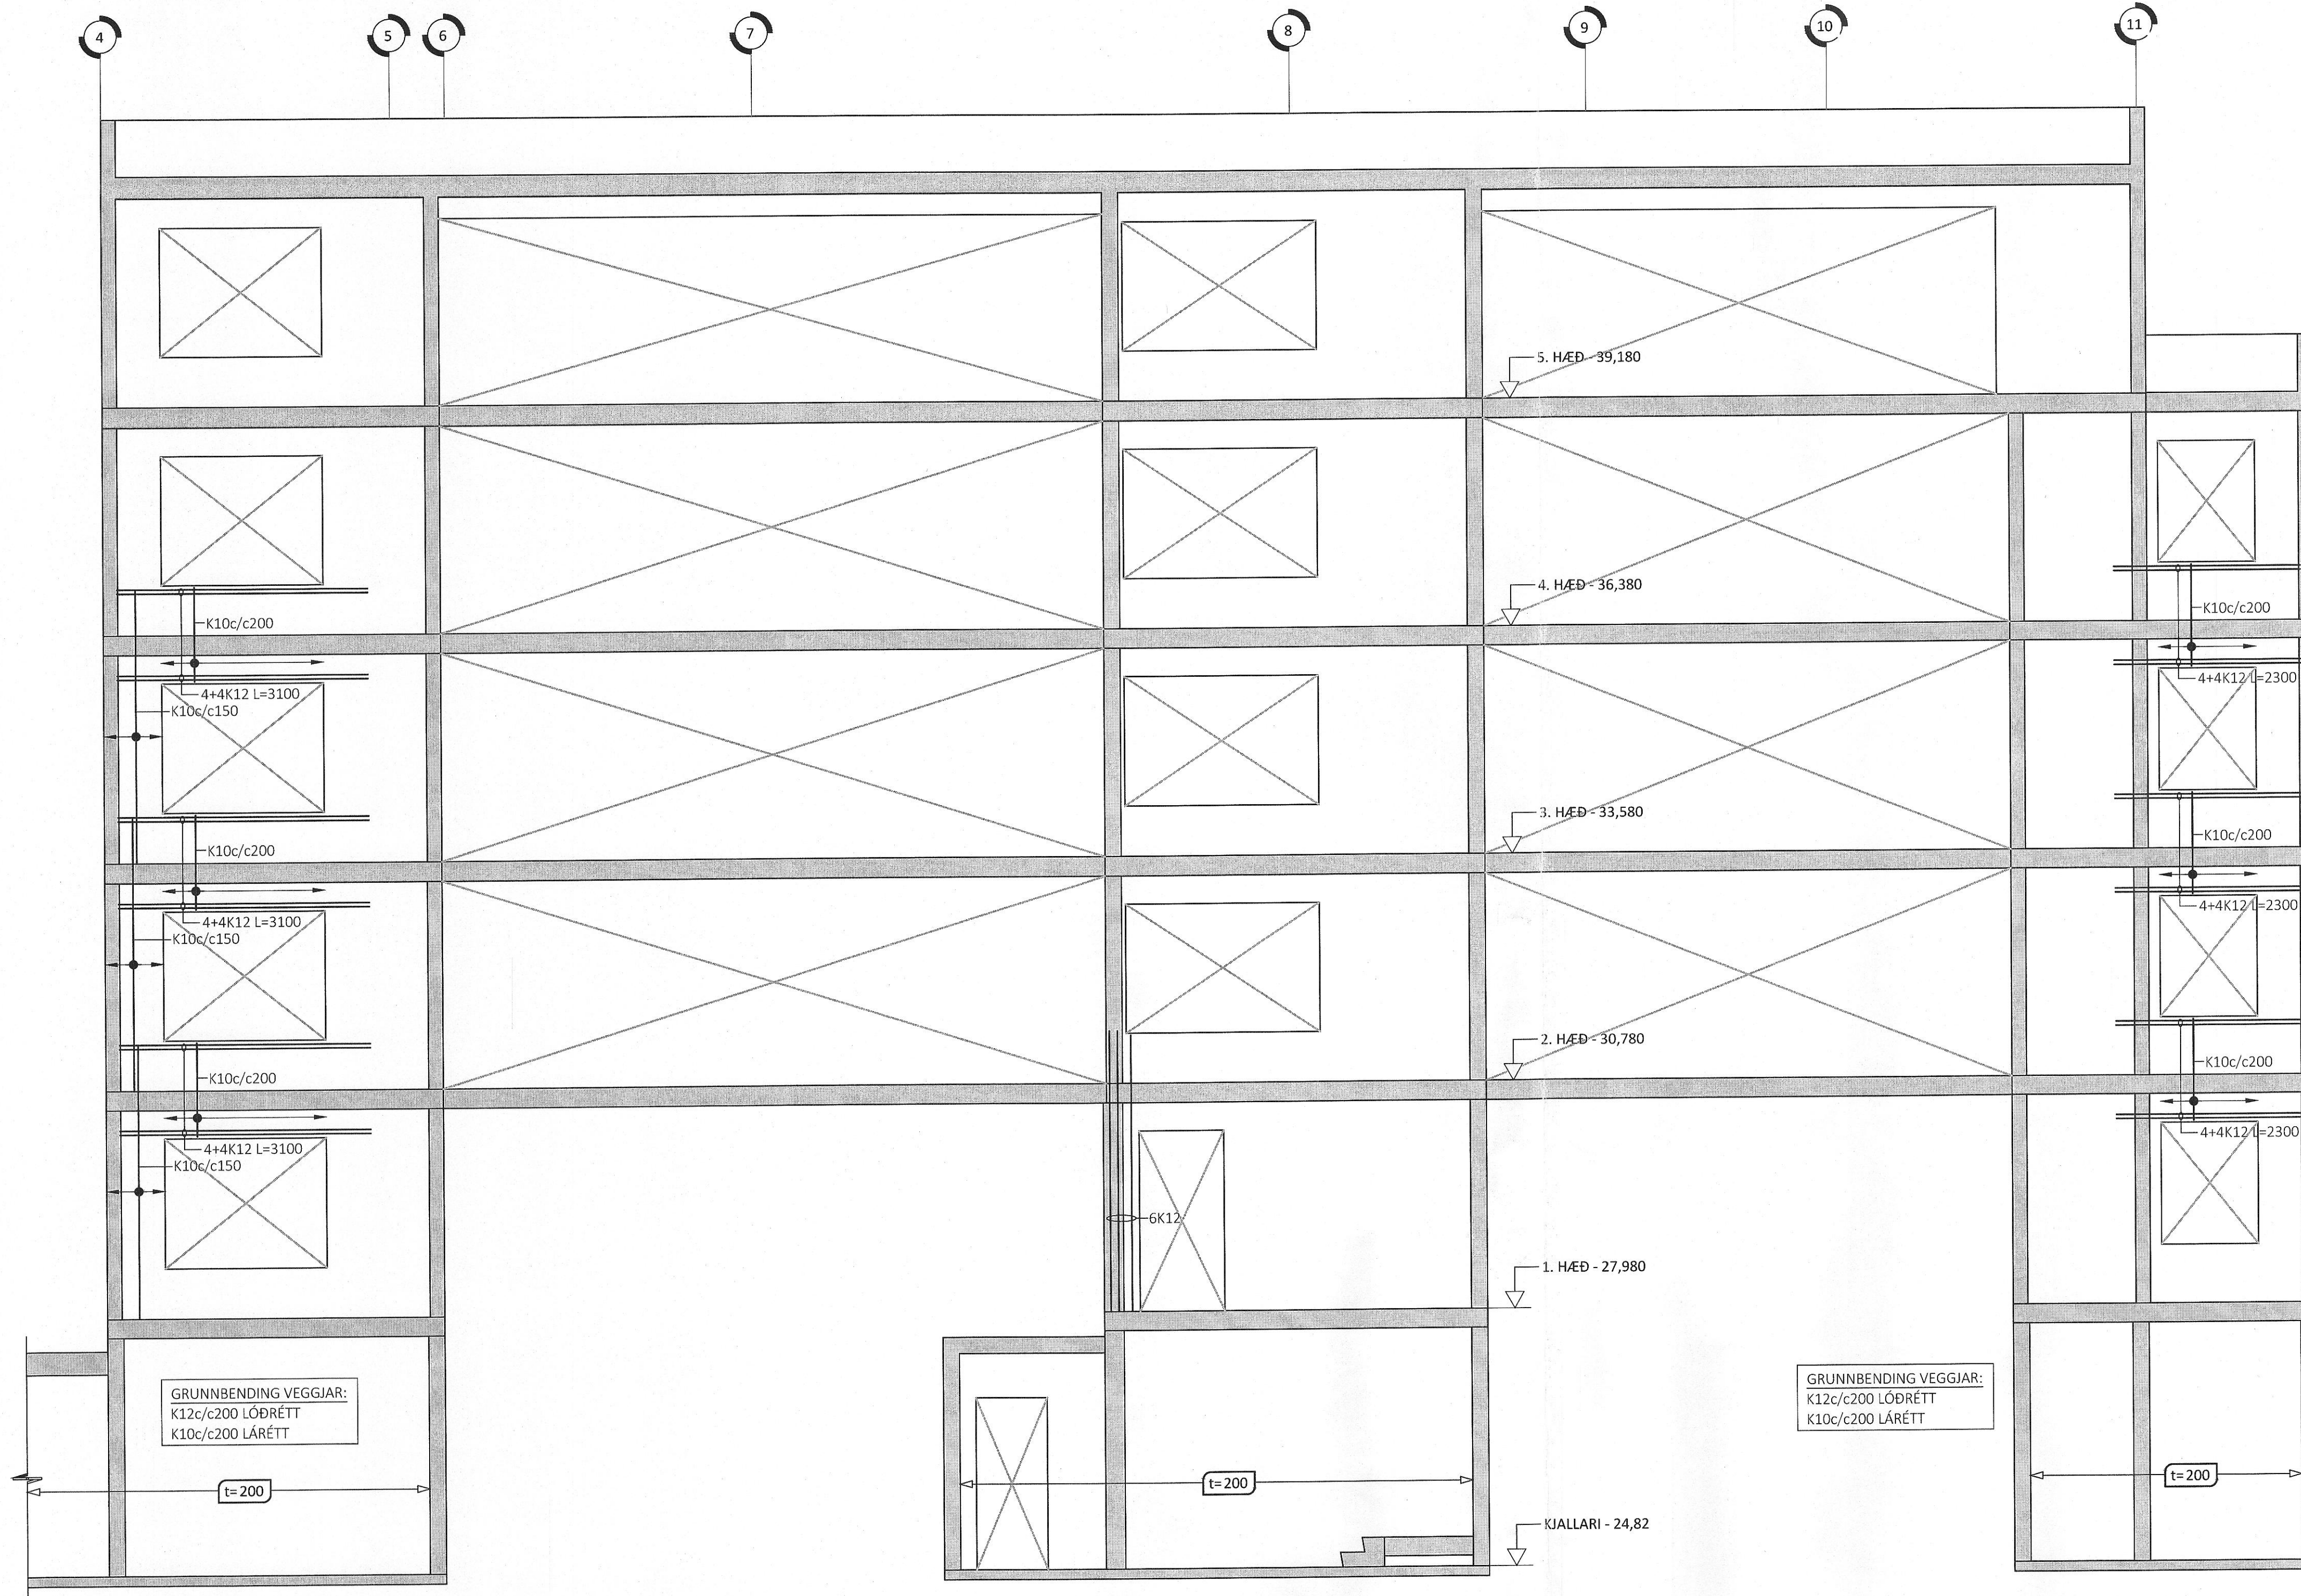


ÁRITUN BYGGINGARFULLTRÚA

Sambykkt þann
 11. ágú. 2023
 Íh. byggingarfulltrúans í Hafnarfirði
 Róbert A. Róbertsson

ÁRITUN HÖNNUNARSTJÓRA KT:
 BYGGT Á ADALUPPDRÁTTUM DAGSETTUM: 08.07.2022

- ALMENNAR SKÝRINGAR:
- SJÁ FLEIRI ALMENNAR SKÝRINGAR Á TEIKNINGU B-0000
 - ÖLL MÁL ERU Í MILLIMETRUM, EN KÓTAR ERU Í METRUM
 - JÄRNAGRIND Í VEGGIUM ER ALMENNT TVÖFÖLD GRIND NEMA ANNAD SÉ SÉRSTAKLEGA TEKID FRAM
 - ÞEGAR BENDING ER GEFIN UPP Í STYKJAFJÖLDA ER UPPGEFIN TALA HEILDARFJÖLDI Í NÆR- OG FJÆRBRÚN VEGGJAR
 - ALMENN GRUNNBENDING VEGGJA ER SKILGREIND Í TÖFLU Á TEIKNINGU B-3000, GILDIR SÚ BENDING NEMA ÖNNUR BENDING SÉ SKILGREIND Á HLIDARMYND
 - ALMENN SNIÐ FYRIR VEGGI ERU SÝND Á TEIKNINGU B-3000 OG GILDA ÞAU NEMA ANNAD SÉ SÉRSTAKLEGA SKILGREINT Á HLIDARMYND
 - SJÁ GATAPLAN FRÁ TEIKNINGU FYRIR GÖT Í VEGGI

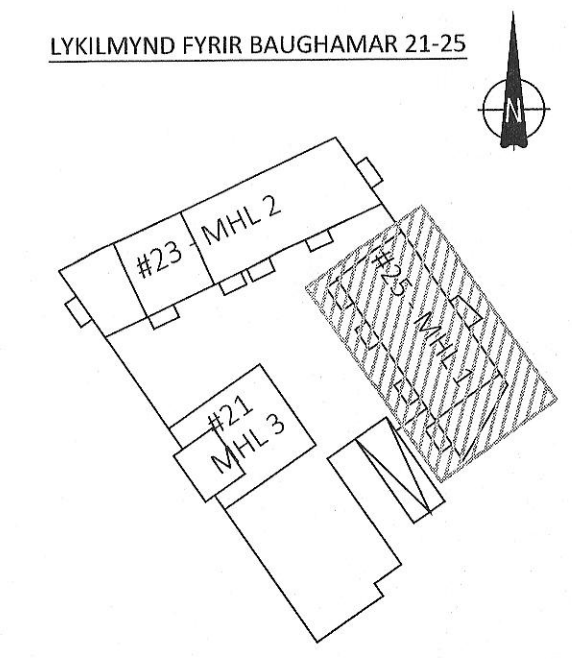

ÚTG. DAGS. SKÝRING
 BAUGHAMAR 21-25
 HAFNARFIRÐI

BURÐARVIRKI
 HLIDARMYNDIR VEGGJA MHL 1
 V125

SAMÞYKKT: KENNITALA:
Andrinn Þinnsdóttir 070970-4149

DAGS. ÚTGÁFU: 17.04.2023 HÖNNUNUR: HE
 DAGS. BREYTT: YFIRFARID AF: GÖS

MÆLIKVARÐI: 1:50

HANNA
 VERKFRÆÐISTOFA

22010 B-3016
 VERKNR. NÚMER ÚTG.

SLUBURHRAUNI 10 210 GARBABER KT. 631216-0480
 hannaverk.is hrund@hannaverk.is Sími: 771-5252