

HLIÐARMYND VEGGIAR V126 - M1:50:
 ÞYKKT VEGGIAR: 180mm NEMA ANNAÐ SÉ SÉRSTAKLEGA TEKID FRAM

ÁRITUN BYGGINGARFULLTRÚA


Samþykkt þann
 11. ágú. 2023
 fh. byggingarfulltrúans í Hafnarfirði
 Róbert A. Róbertsson

Róbertsson
 KT: 3159


ÁRITUN HÖNNUNARSTJÓRA KT:
 BYGGT Á AÐALUPPDRATTUM DAGSETTUM: 08.07.2022

ALMENNAR SKÝRINGAR:

- SJÁ FEIRI ALMENNAR SKÝRINGAR Á TEIKNINGU B-0000
- ÖLL MÁL ERU Í MILLIMETRUM, EN KÓTAR ERU Í METRUM
- JÄRNAGRIND Í VEGGIUM ER ALMENNT TVÖFÖLD GRIND NEMA ANNAÐ SÉ SÉRSTAKLEGA TEKID FRAM
- PEGAR BENDING ER GEFIN UPP Í STYKKJAFJÖLDA ER UPPGEFIN TALA HEILDARFJÖLDI Í NÆR- OG FJÆRBRÚN VEGGIAR
- ALMENN GRUNNBENDING VEGGIAR ER SKILGREIND Í TÖFLU Á TEIKNINGU B-3000, GILDIR SÚ BENDING NEMA ÖNNUR BENDING ER SKILGREIND Á HLIÐARMYND
- ALMENN SNIÐ FYRIR VEGGI ERU SÝND Á TEIKNINGU B-3000 OG GILDA ÞAU NEMA ANNAÐ SÉ SÉRSTAKLEGA SKILGREINT Á HLIÐARMYND
- SJÁ GATAPLAN FRÁ TEKNIK FYRIR GÖT Í VEGGI

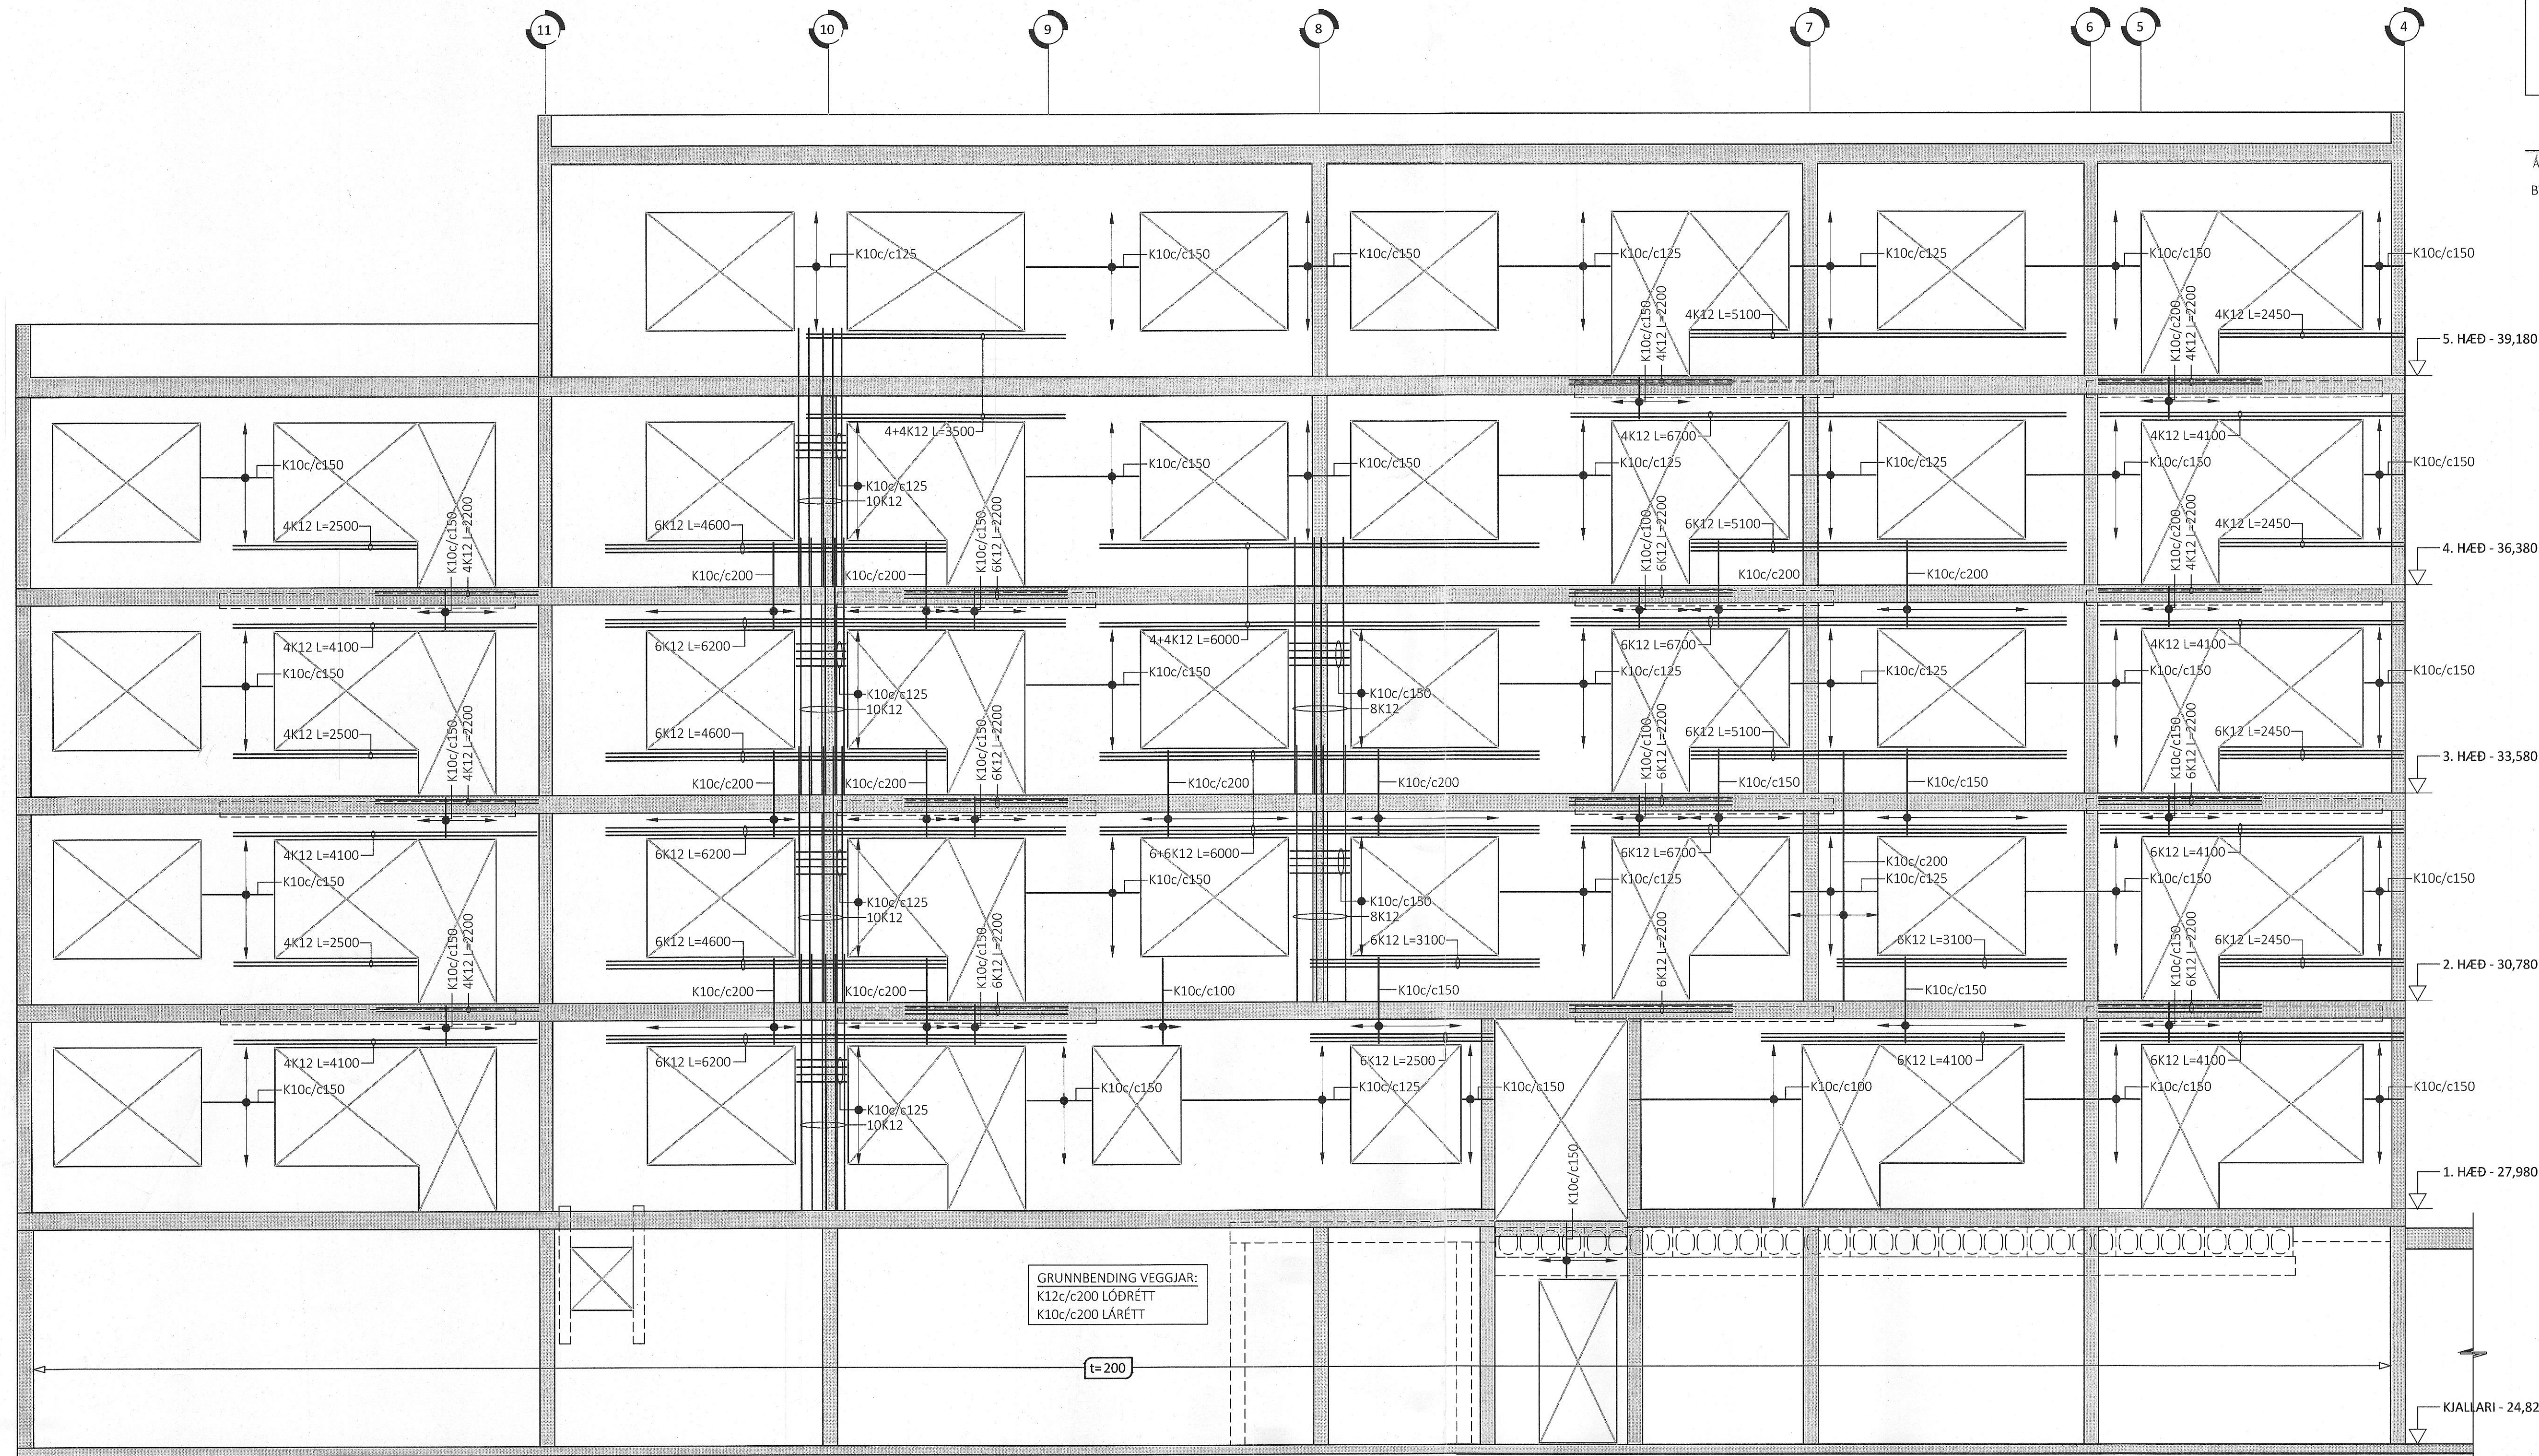

LYKLIMYND FYRIR BAUGHAMAR 21-25

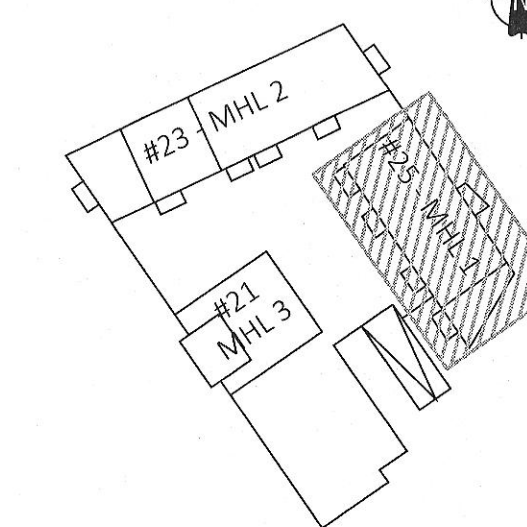

ÚTG. DAGS. SKÝRING

BAUGHAMAR 21-25
 HAFNARFIRÐI

BURÐARVIRKI
 HLIÐARMYNDIR VEGGJA MHL 1
 V126

SAMÞYKKT: KENNITALA:

Lund Þinarótt 070970-4149

DAGS. ÚTGÁFU: 17.04.2023
 DAGS. BREYTT:

HÖNNUÐUR: HE
 YFIRFARID AF: GÖS

MELIKVARDI: 1:50

HANNA 22010 B-3017
 VERKFRÆÐISTOFA VERKNR. NÚMER ÚTG.
 SUDURHRAUNI 10 210 GARÐABÆR KT. 631216-0480
 hannaverk.is hrund@hannaverk.is SÍMI: 771-5252