

**ATH!**  
ALMENNAR SKÝRINGAR SJÁ TEIKN. B001

BENDING VEGGJA NEMA ANNAD SÉ TEKID FRAM:  
180/200/2200/250mm ÞYKKIR:  
TVÓFALT NET K10c200 LÖÐRÉTT OG K10c250 LÁRÉTT.  
150mm ÞYKKIR:  
EINFALT NET K10c200 LÖÐRÉTT OG K10c250 LÁRÉTT.


JÁRNUN KRINGUM OP ER 2STK K12 OG JÁRNAFYRIRKOMULAG SKV SKÝRINGARBLADI (NEMA ANNAD KOMI FRAM) Í 150mm INNVEGGJUM KOMA 2K12 Í VEGGENDA

SÉU JÁRNABAKKAR NOTADIR Í STAÐ VINKLAU-LYKKJA SKULU ÞEIR VALDIR ÞANNIG AD JÁRNAMAGNIÐ SÉ ÞAD SAMÁ.


EINANGRUNARÞYKKTIR ERU  
-100mm PLASTEINANGRUN UNDIR BOTNPLÖTU  
-100mm PLASTEINANGRUN NIÐUR MEÐ SÖRKUL

LAGNAGÖT SJÁST Á GATAPLANI LAGNATEIKNINGA. KJARNABORA/SAGA MÁ FYRIR LÖGNUM EF EKKI HEFUR VERID GERT FYRIR ÞEIM Í UPPSTEYPU.

YFIRFARA SKAL ALLAR MÁLSETNINGAR OG HÆÐARKÖTA M.T.T TEIKNINGA ARKITEKTA OG GERA HÖNNUÐUM VIÐVART EF MISRÆMI FINNST.

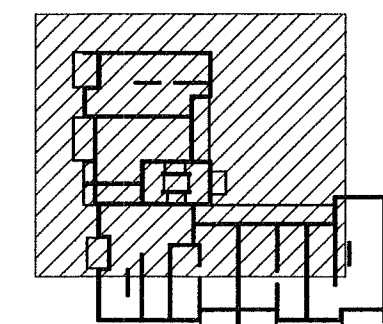

LYKILMYND

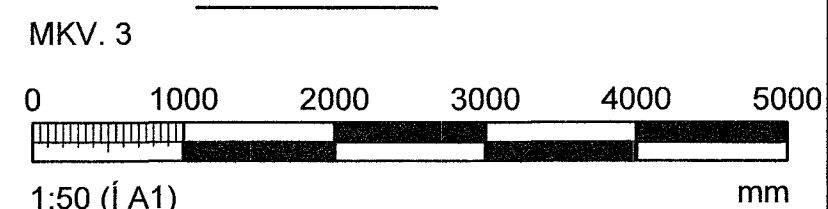


Hönnunarstjóri: Jóhann Einar Jónsson kt. 090982-3549			
Dagur: 04.05.2023			
Breytingar:			
Nr.	Dags.	Breyting	Sp.
1	04.05.2023	Frumtúlfáfa	HÓO

**VERKFRÆÐISTOFA**

NNE Verkfræðistofa ehf. kt. 490421-0470  
HÆÐASMÁRI 6, 201 KÓPAVOGUR  
hoo@nne.is, S: 8993577(HOO)8993077(SAO)

SAMÞYKKT Hákon Ólafur Ólafsson 300577-3189

VERK BAUGHAMAR 1 (MHL.01) HAFNARFJÖRÐUR			
TEIKNING BURÐARVIRKI GRUNNMÝND VEGGIR OG LOFTAPLATA 1. HÆÐAR			
HANNAÐ SAÓ	TEIKNAD SAÓ/HÓO	YFIRFARID HÓO	MÆLKVAFRI 1:50
DAGS. 04.05.2023		VERK NR. 22027	TEIKNING NR. B120
		ÚTGAFANR. 1	

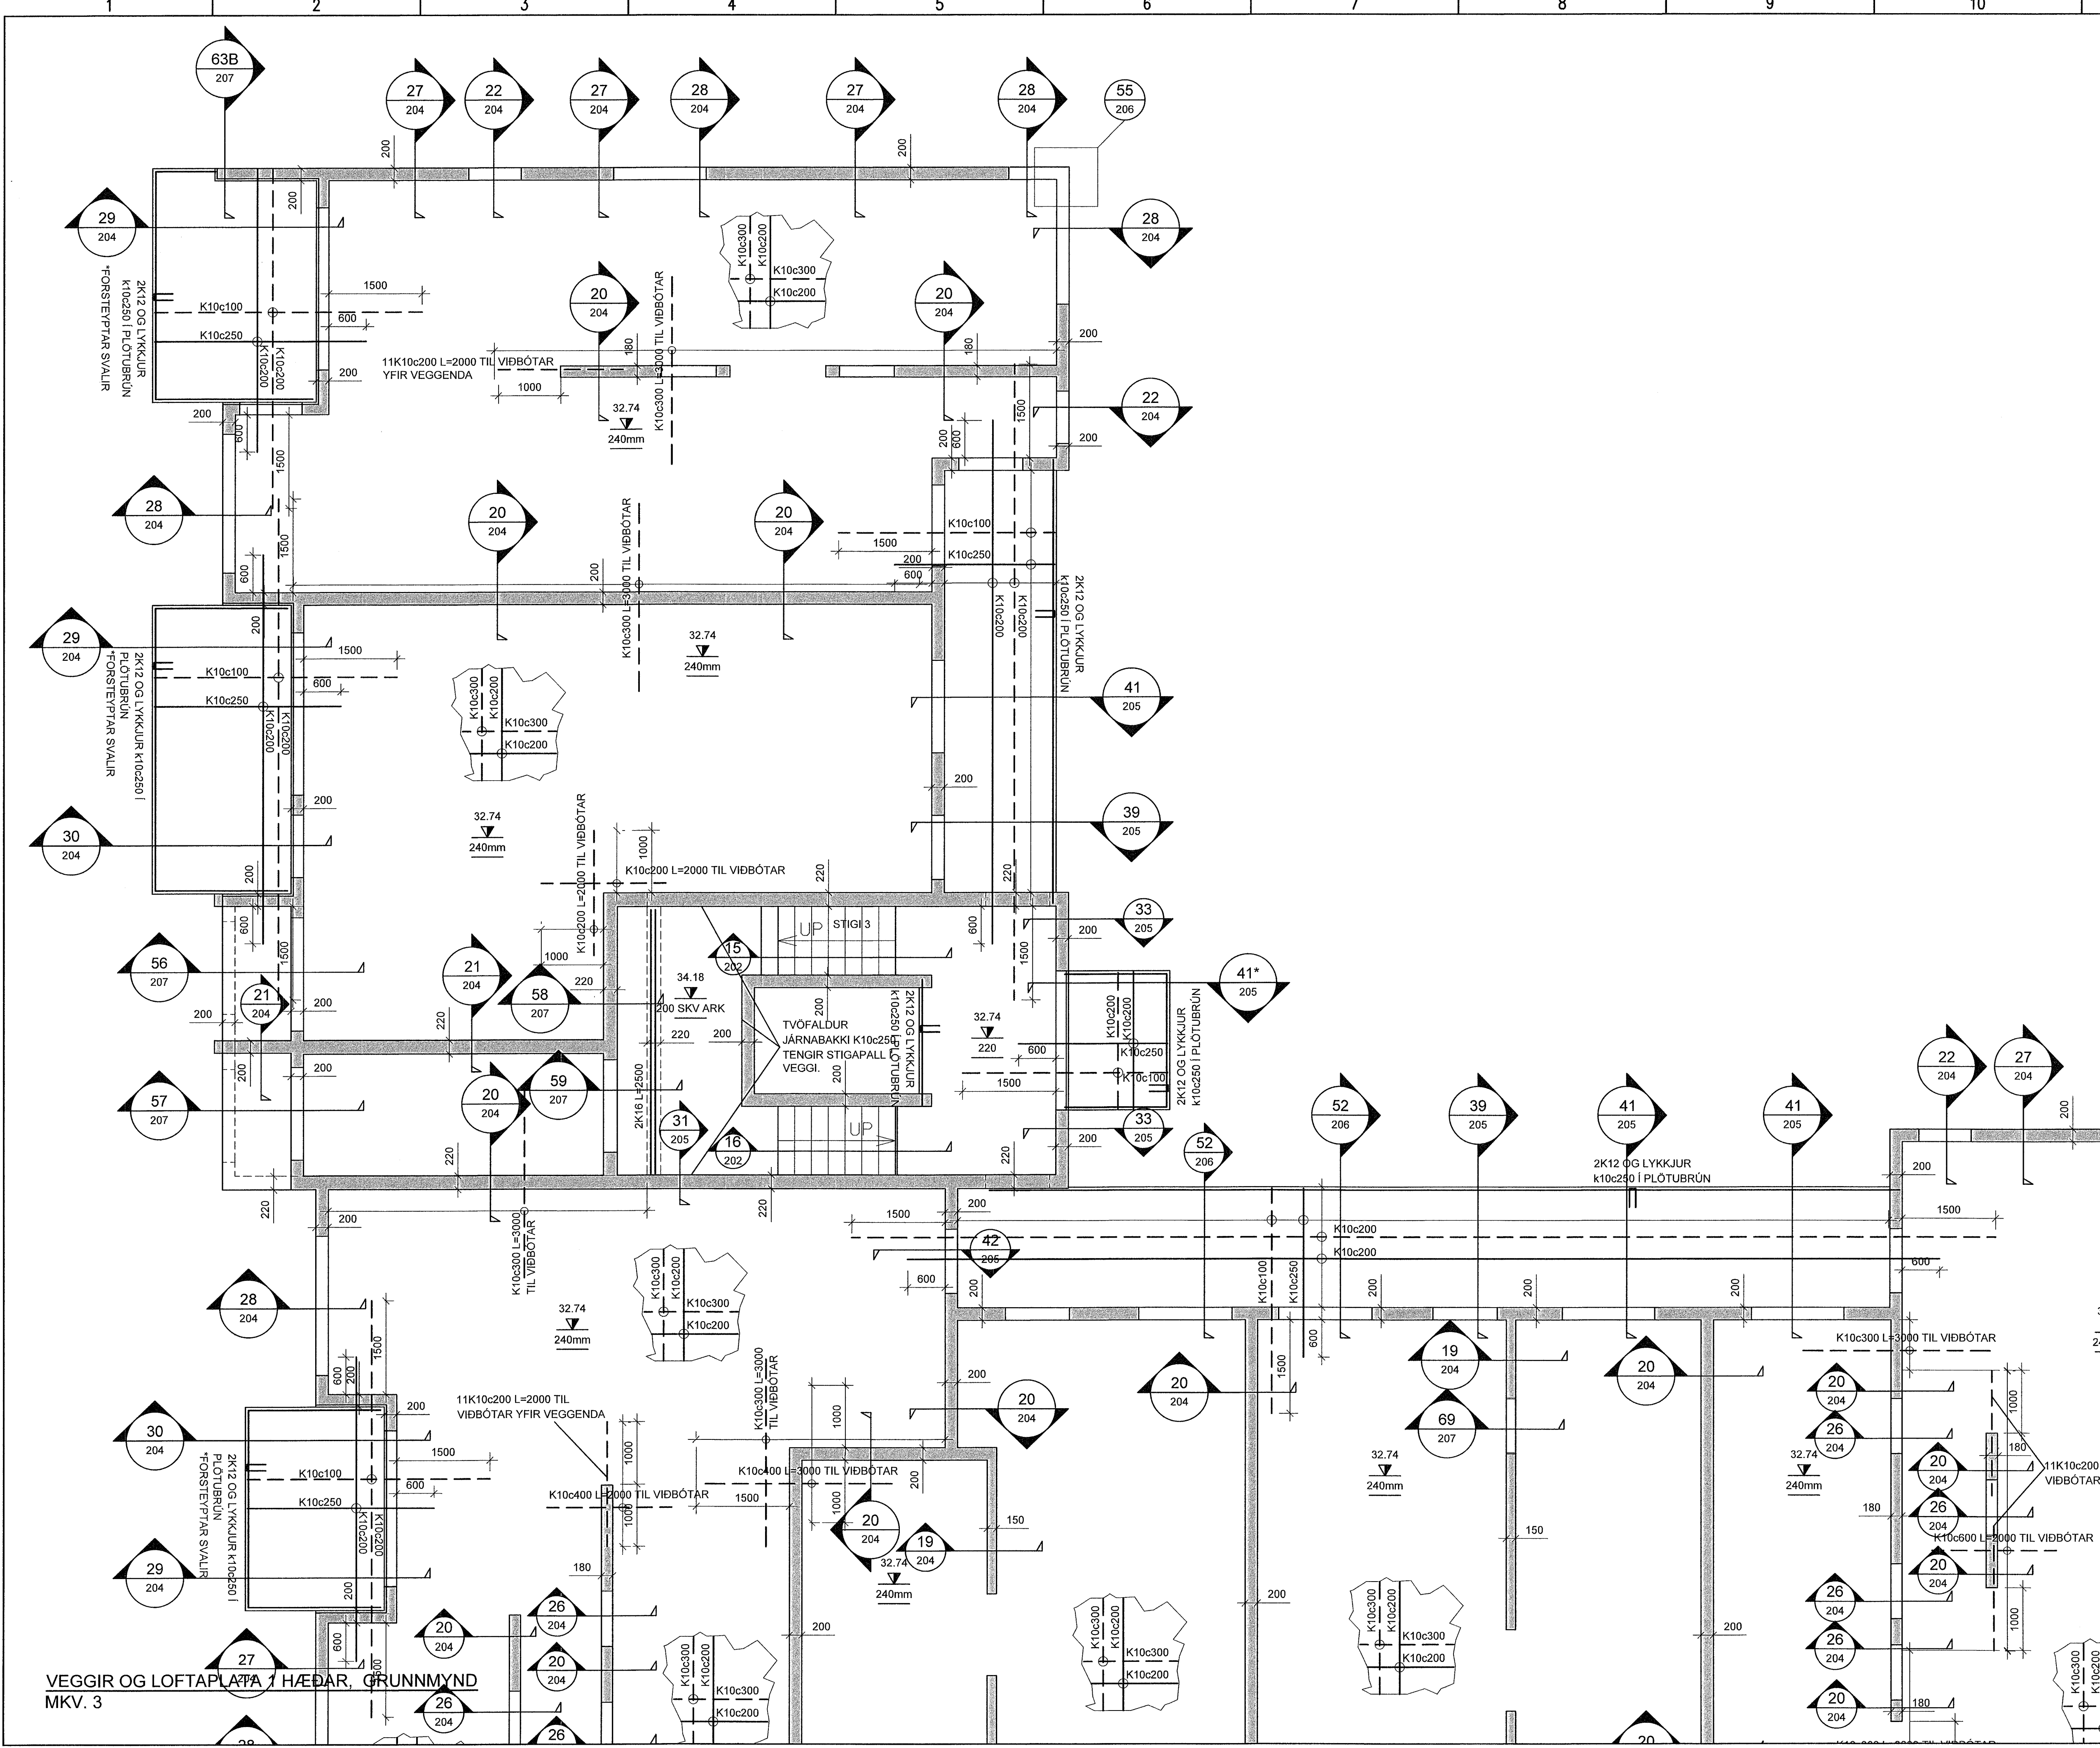

VEGGIR OG LOFTAPLATA 1. HÆÐAR, GRUNNMÝND  
MKV. 3