



ATH:
ALMENNAR SKÝRINGAR SJÁ TEIKN. B001
BENDING VEGGJA NEMA ANNAD SÉ TEKID FRAM:
180/200/2200/250mm ÞYKKIR:
TVÓFALT NET K10c200 LÖÐRÉTT OG K10c250 LÁRÉTT.
150mm ÞYKKIR:
EINFALT NET K10c200 LÖÐRÉTT OG K10c250 LÁRÉTT.
JÁRNUN KRINGUM OP ER 2STK K12 OG JÁRNAFYRIRKOMULAG
SKV SKÝRINGARBLADI (NEMA ANNAD KOMI FRAM)
Í 150mm INNVEGGJUM KOMA 2K12 Í VEGGENDA
SÉU JÁRNABAKKAR NOTADIR Í STAÐ VINKLAU-LYKKJA SKULU
ÞEIR VALDIR ÞANNIG AÐ JÁRNAMAGNID SÉ ÞAÐ SAMÁ.
EINANGRUNARÞYKKTIR ERU
-100mm PLASTEINANGRUN UNDIR BOTNPLÖTU
-100mm PLASTEINANGRUN NIÐUR MEÐ SÖKKUL
LAGNAGÓT SJÁST Á GATAPLANI LAGNATEIKNINGA.
KJARNBORASAGA MÁ FYRIR LÖGNUM EF EKKI HEFUR VERID GERT
FYRIR ÞEIM Í UPPSTEYPU.
YFIRFARA SKAL ALLAR MÁLSETNINGAR OG HÆÐARKÓTA M.T.T
TEIKNINGA
ARKITEKTA OG GERA HÖNNUBUM VIÐVART EF MISRÆMI FINNST.

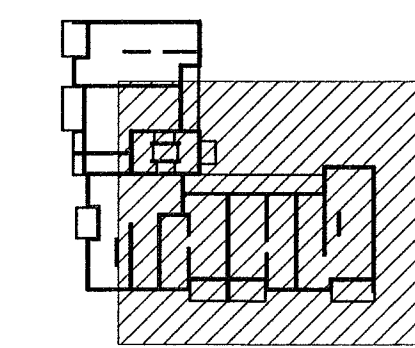

LYKILMYND

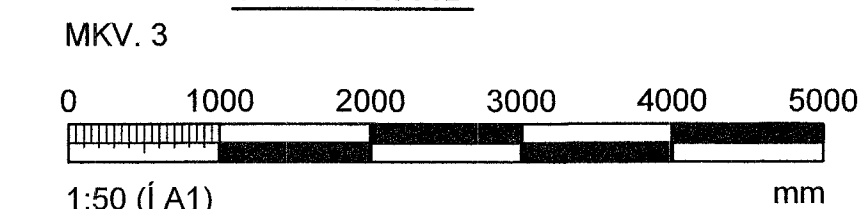


Hönnunarstjóri: Jóhann Einar Jónsson kt. 090982-3549		
Dagur: 04.05.2023		
Breytingar: 1		
NR.	DAGS.	BREYTING
1	04.05.2023	Frumútgáfa
Sp.		HÖG

VERKFRÆÐISTOFA
NNE Verkfræðistofa ehf. kt. 460421-0470
HÆDASMARI 6, 201 KÖPAVOGUR
hoo@nne.is, S: 8993577(HÖG)/8993077(SAO)
SAMÞYKKT Hákon Ólafsson 300577-3189

VERK
BAUGHAMAR 1 (MHL.01)
HAFNARFJÖRÐUR
TEIKNING
BURÐARVIRKI
GRUNNMYND
VEGGIR OG LOFTAPLATA 1. HÆÐAR

HANNAÐ SAÓ	TEIKNAD SAÓ/HÓO	YFIRFARID HÓO	MÆLIKVARDI 1:50
04.05.2023	VERK NR. 22027	TEIKNING NR. B122	UTGÁFA NR. 1

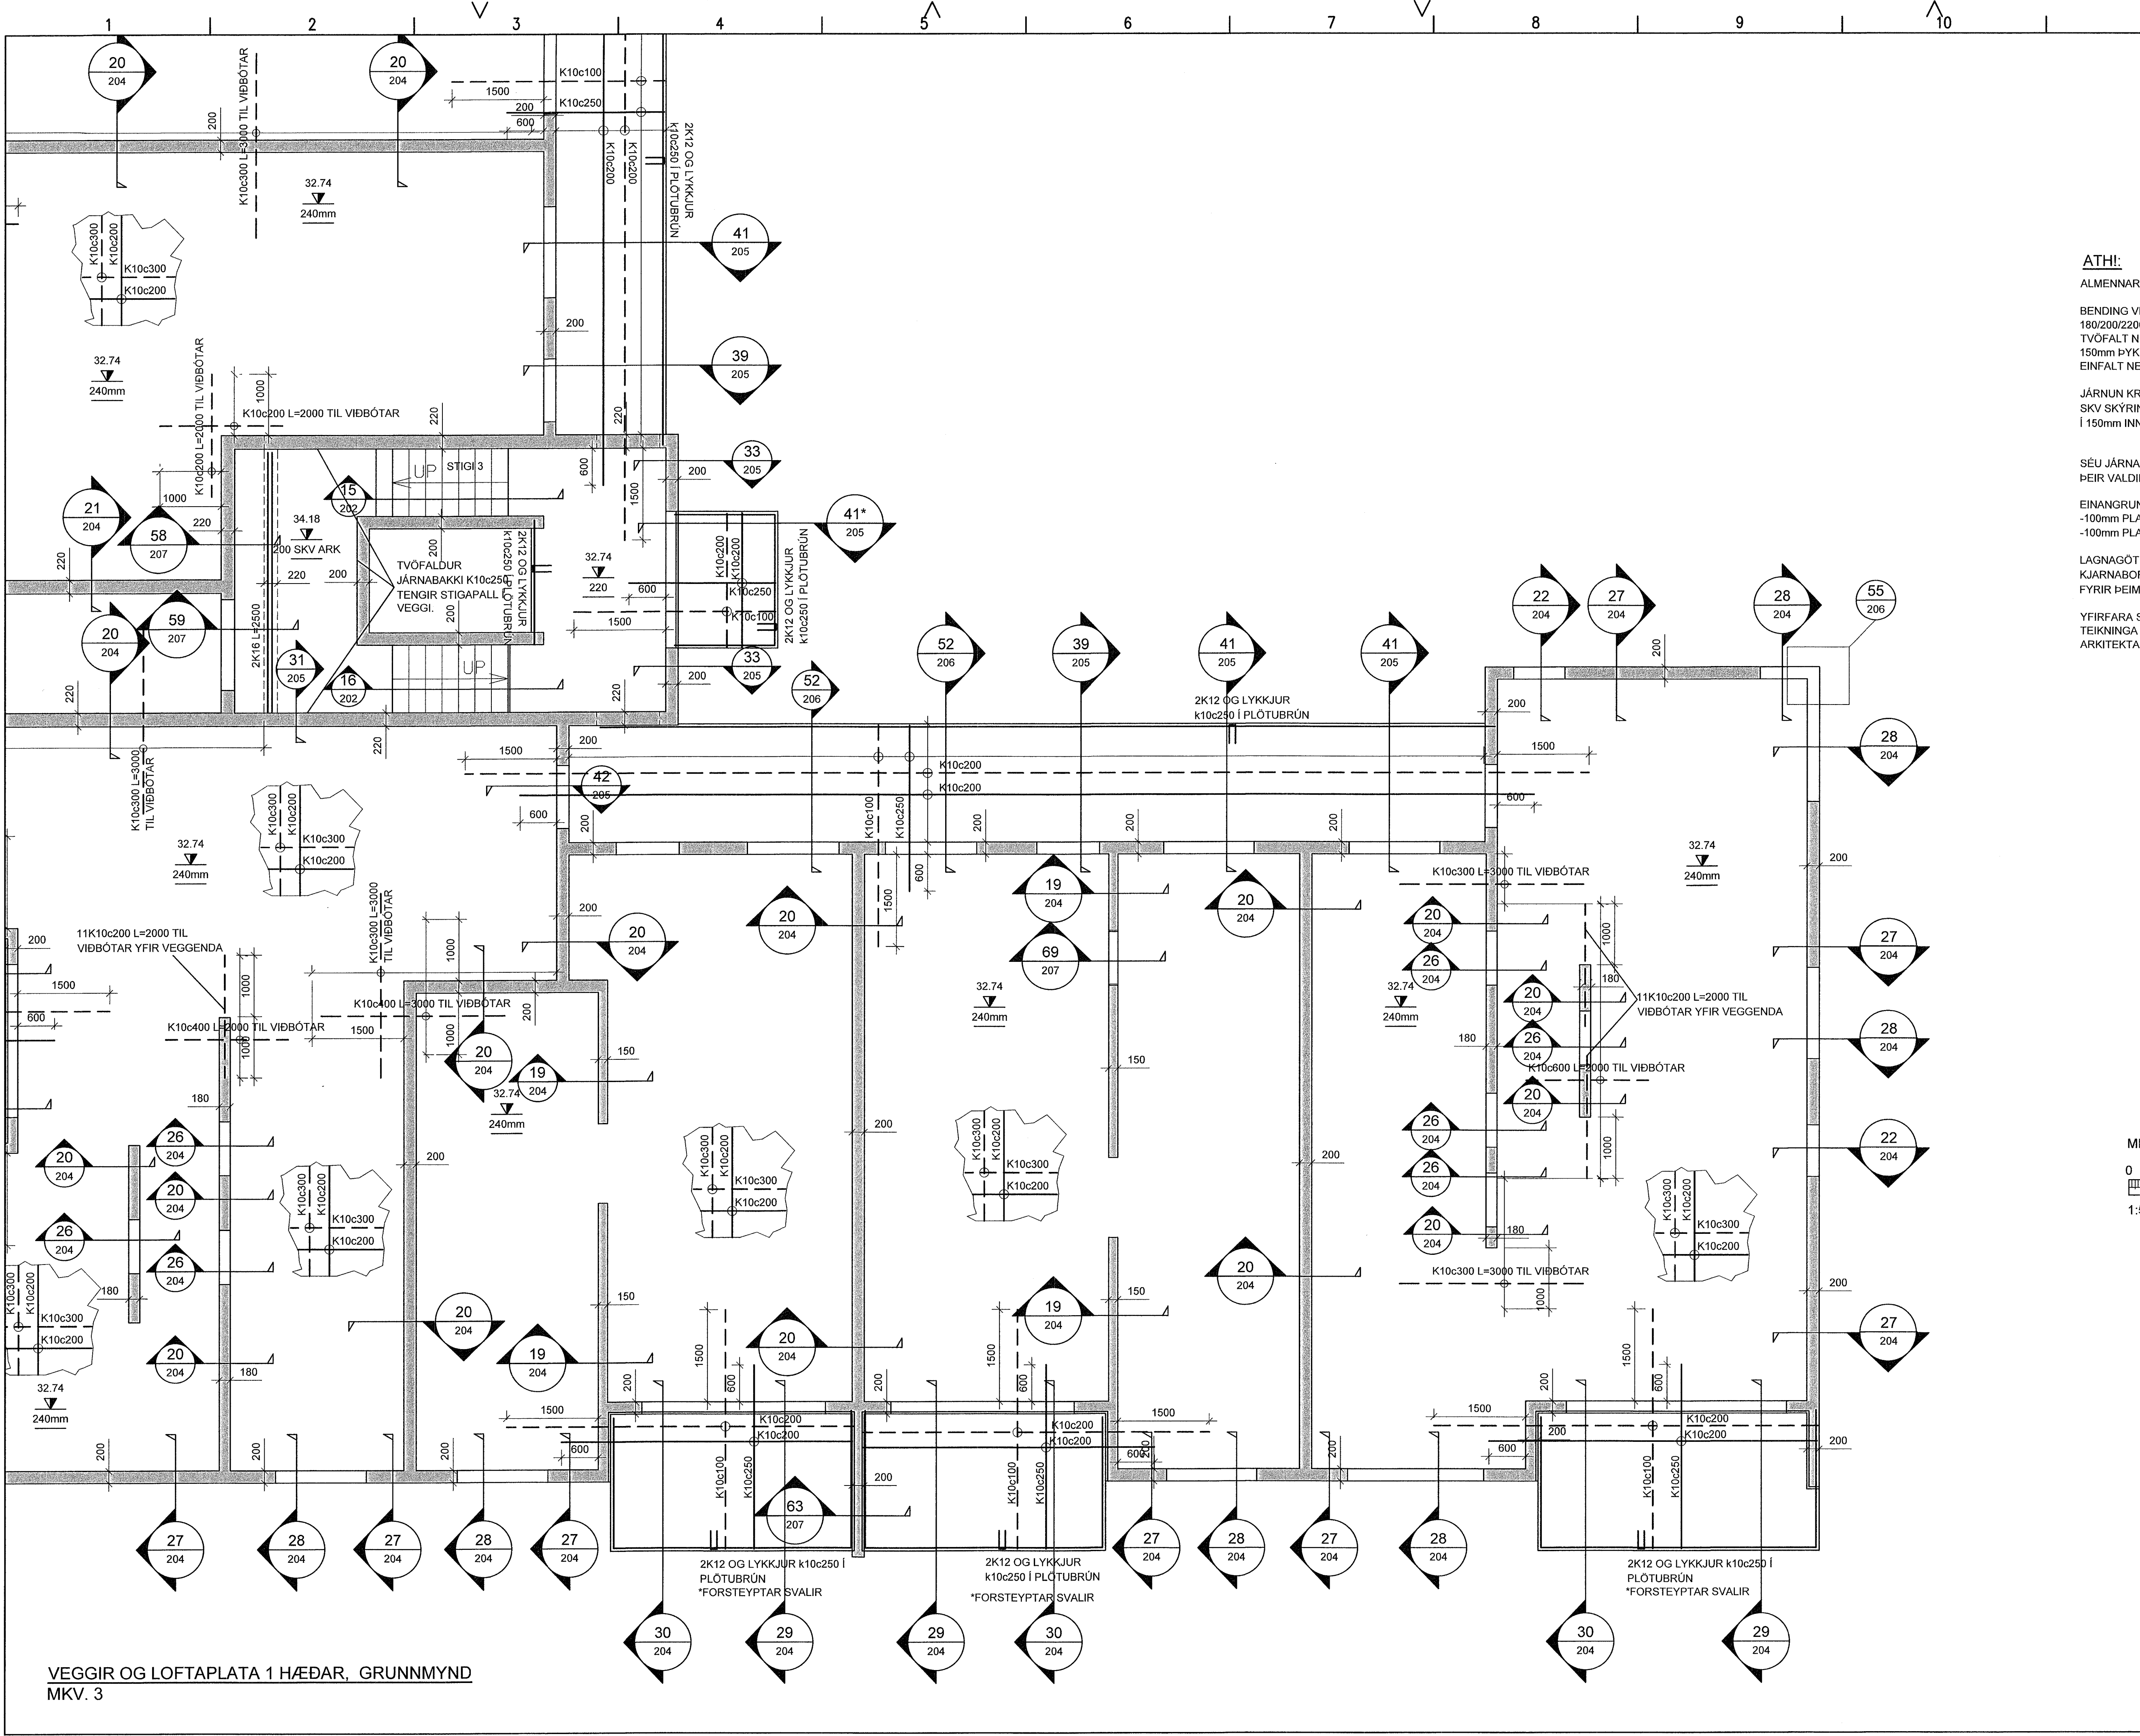

VEGGIR OG LOFTAPLATA 1 HÆÐAR, GRUNNMYND
MKV. 3