

**ATHI:**


ALMENNAR SKÝRINGAR SJÁ TEKN. B001  
BENDING VEGGJA NEMA ANNAD SÉ TEKID FRAM:  
180/200/2200/250mm ÞYKKIR:  
TVÓFALT NET K10c200 LÖÐRÉTT OG K10c250 LÁRÉTT.  
150mm ÞYKKIR:  
EINFALT NET K10c200 LÖÐRÉTT OG K10c250 LÁRÉTT.  
JÁRNUN KRINGUM OP ER 2STK K12 OG JÁRNAFYRIRKOMULAG  
SKV SKÝRINGARBLADI (NEMA ANNAD KOMI FRAM)  
Í 150mm INNVEGGJUM KOMA 2K12 Í VEGGENDA

SÉU JÁRNABAKKAR NOTADIR Í STAD VINKLAU-LYKKJA SKULU  
ÞEIR VALDIR ÞANNIG AD JÁRNAMAGNID SÉ ÞAD SAMÁ.


EINANGRUNARÞYKKTIR ERU  
-100mm PLASTEINANGRUN UNDIR BOTNPLOTU  
-100mm PLASTEINANGRUN NIDUR MED SOKKUL

LAGNAGOT SJAST Á GATAPLANI LAGNATEIKNINGA.  
KJARNBORASAGA MÁ FYRIR LOGNUM EF EKKI HEFUR VERID GERT  
FYRIR ÞEIM Í UPPSTEYPU.

YFIRFARA SKAL ALLAR MÁLSETNINGAR OG HÆÐARKÓTA M.T.T  
TEIKNINGA  
ARKITEKTA OG GERA HÖNNUDUM VIÐVART EF MISRÆMI FINNST.

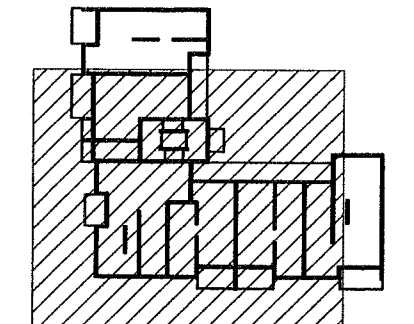

LYKILMYND

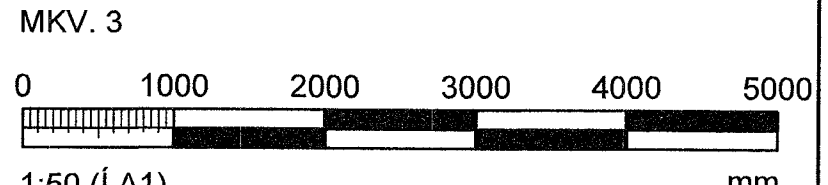

Hönnunartími: Jóhann Einar Jónsson kt. 090982-3549  
Jóhanna Ólafur Jónsson  
kt. 090982-3549

BREYTINGAR	NR.	DAGS.	BREYTING	SB.
1	04.05.2023	Frumútgáfa		HÓO

**VERKFRÆÐISTOFA**

NNE Verkefndistofa ehf. kt. 460421-0470  
HÆBASÁRÍ 6, 201 KÓPAVOGUR  
hoo@nne.is, S: 8993577(HOO)/8993077(SAO)


SAMÞYKKT Hákon Ómarsson 300577-3189

VERK  
BAUGHAMAR 1 (MHL.01)  
HAFNARFJÖRDUR

TEIKNING  
BURÐARVIRKI  
GRUNNMYND  
VEGGIR OG LOFTAPLATA 2-4. HÆÐAR

HANNAÐ	TEIKNAD	YFIRFARID	MÆLIKVARÐI
SAÓ	SAÓ/HÓO	HÓO	1:50

DAGS: 04.05.2023  
VERK NR: 22027  
TEIKNING NR: B131  
ÚTGÁFA NR: 1

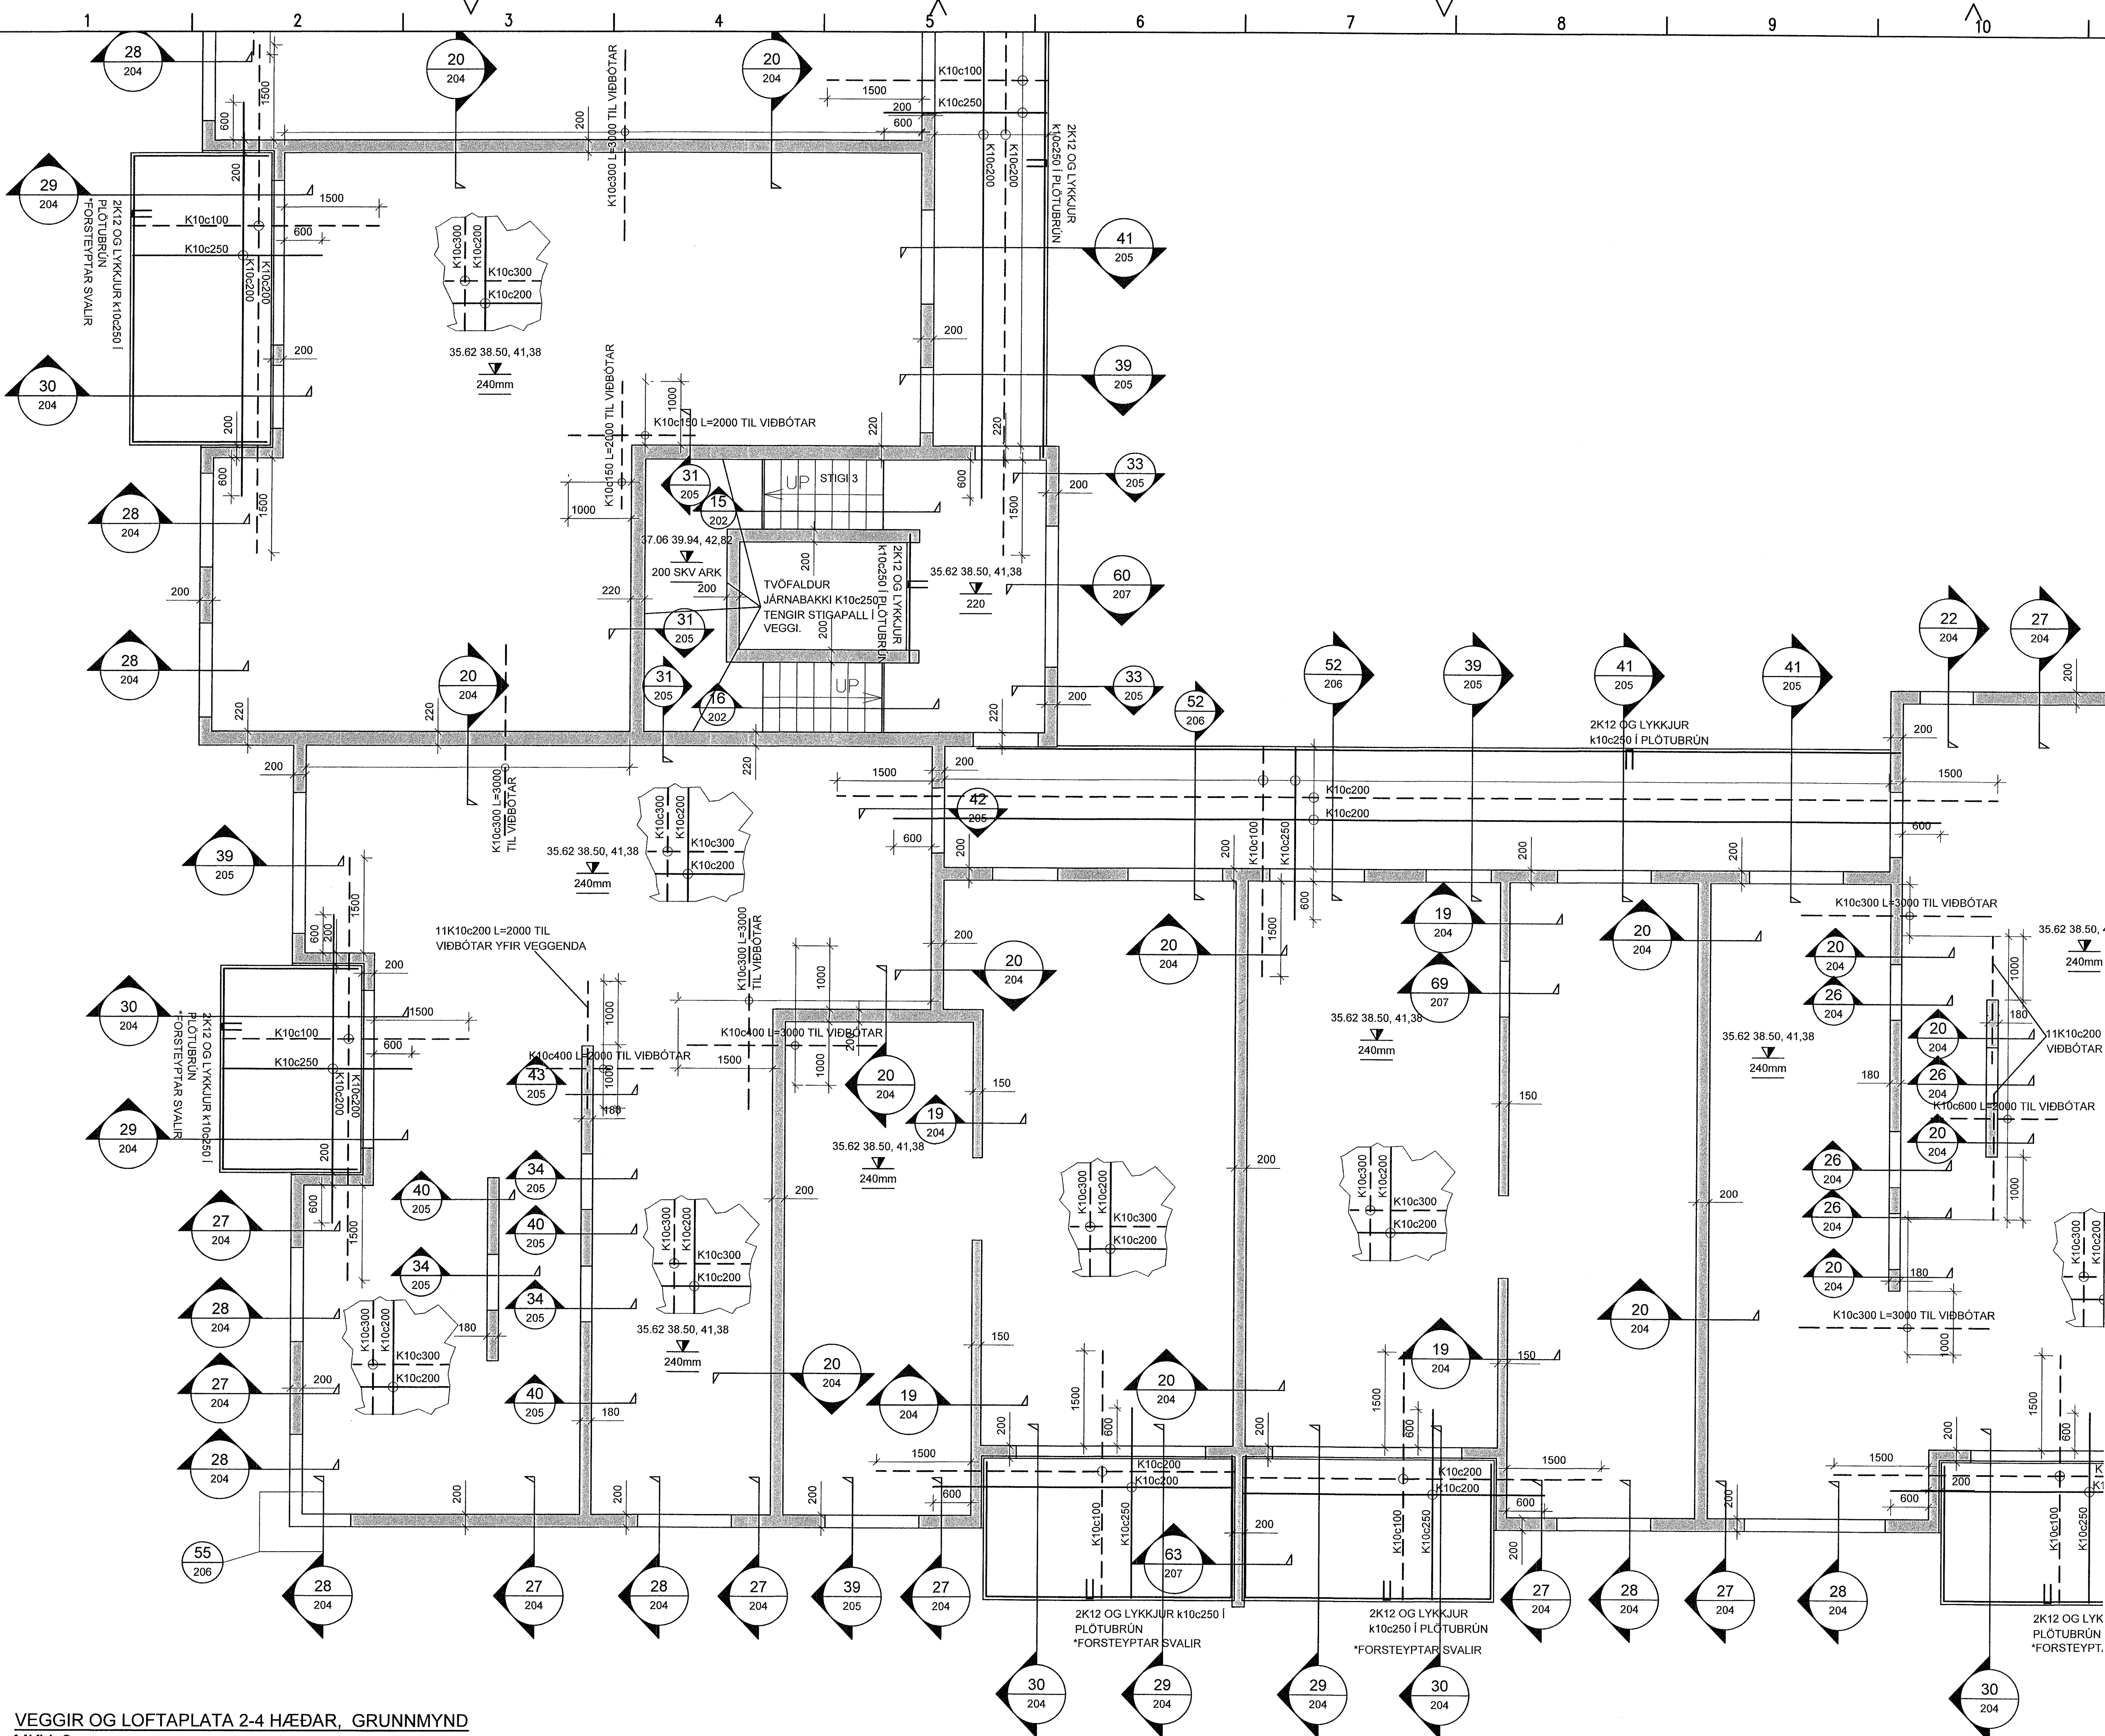

VEGGIR OG LOFTAPLATA 2-4 HÆÐAR, GRUNNMYND  
MKV. 3