

ATHI:

ALMENNAR SKÝRINGAR SJÁ TEKN. B001

BENDING VEGGJA NEMA ANNAD SÉ TEKID FRAM:
180/200/2200/2500mm ÞYKKIR:
TVÓFALT NET K10c200 LÖÐRÉTT OG K10c250 LÁRÉTT.
150mm ÞYKKIR:
EINFALT NET K10c200 LÖÐRÉTT OG K10c250 LÁRÉTT.


JÁRNUN KRINGUM OP ER 2STK K12 OG JÁRNAFYRIRKOMULAG
SKV SKÝRINGARBLADI (NEMA ANNAD KOMI FRAM)
Í 150mm INNVEGGJUM KOMA 2K12 Í VEGGENDA

SÉU JÁRNABAKKAR NOTADIR Í STAÐ VINKLAU-LYKKJA SKULU
ÞEIR VALDIR ÞANNIG AÐ JÁRNAMAGNIÐ SÉ ÞAÐ SAMÁ.

EINANGRUNARÞYKKTIR ERU
-100mm PLASTEINANGRUN UNDIR BOTNPLÖTU
-100mm PLASTEINANGRUN NIÐUR MEÐ SÖKKUL


LAGNAGÓT SJÁST Á GATAPLANI LAGNATEKNINGNA.
KJARNBORASAGA MÁ FYRIR LÖGNUM EF EKKI HEFUR VERIÐ GERT
FYRIR ÞEIM Í UPPSTEYPU.

YFIRFARA SKAL ALLAR MÁLSETNINGAR OG HÆÐARKÖTA M.T.T
TEIKNINGA
ARKITEKTA OG GERA HÖNNUÐUM VIÐVART EF MISRÆMI FINNST.

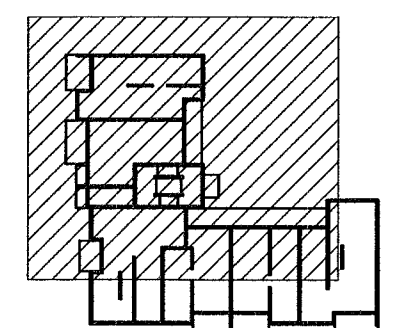

LYKILMYND

MKV. 3

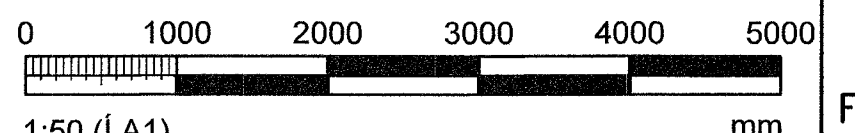

Hönnunarsíða: Jóhann Elíng Jónsson kt. 090982-3549
Sveinur Ólafur Jónsson
Kt. 090982-3549

BREYTINGAR	NR.	DAGS.	BREYTING	SP.
1	04.05.2023	Frumútgáfa		HÓO

VERKFRÆÐISTOFA

NNE Verkfræðistofa ehf. kt. 460421-0470
HÆÐASMÁRI 6, 201 KÓPAVOGUR
hoo@nne.is, S. 8993577(HÓO)/8993077(SAO)


SAMÞYKKT Hákon Ólafur Ólafsson 300577-3189

VERK
BAUGHAMAR 1 (MHL.01)
HAFNARFJÖRÐUR
TEIKNING
BURÐARVIRKI
GRUNNMYND
VEGGIR OG LOFTAPLATA 5. HÆÐAR

HANNAD	TEIKNAD	YFIRFARID	MÆLIKVARDI
SAÓ	SAÓ/HÓO	HÓO	1:50

DAGS. 04.05.2023 VERK NR. 22027 TEIKNING NR. B150 ÚTGAFANR. 1

© Öll athot og athöfn teknískrar, að hláða eða í heild eða háð skriflegu leyfi höfundar

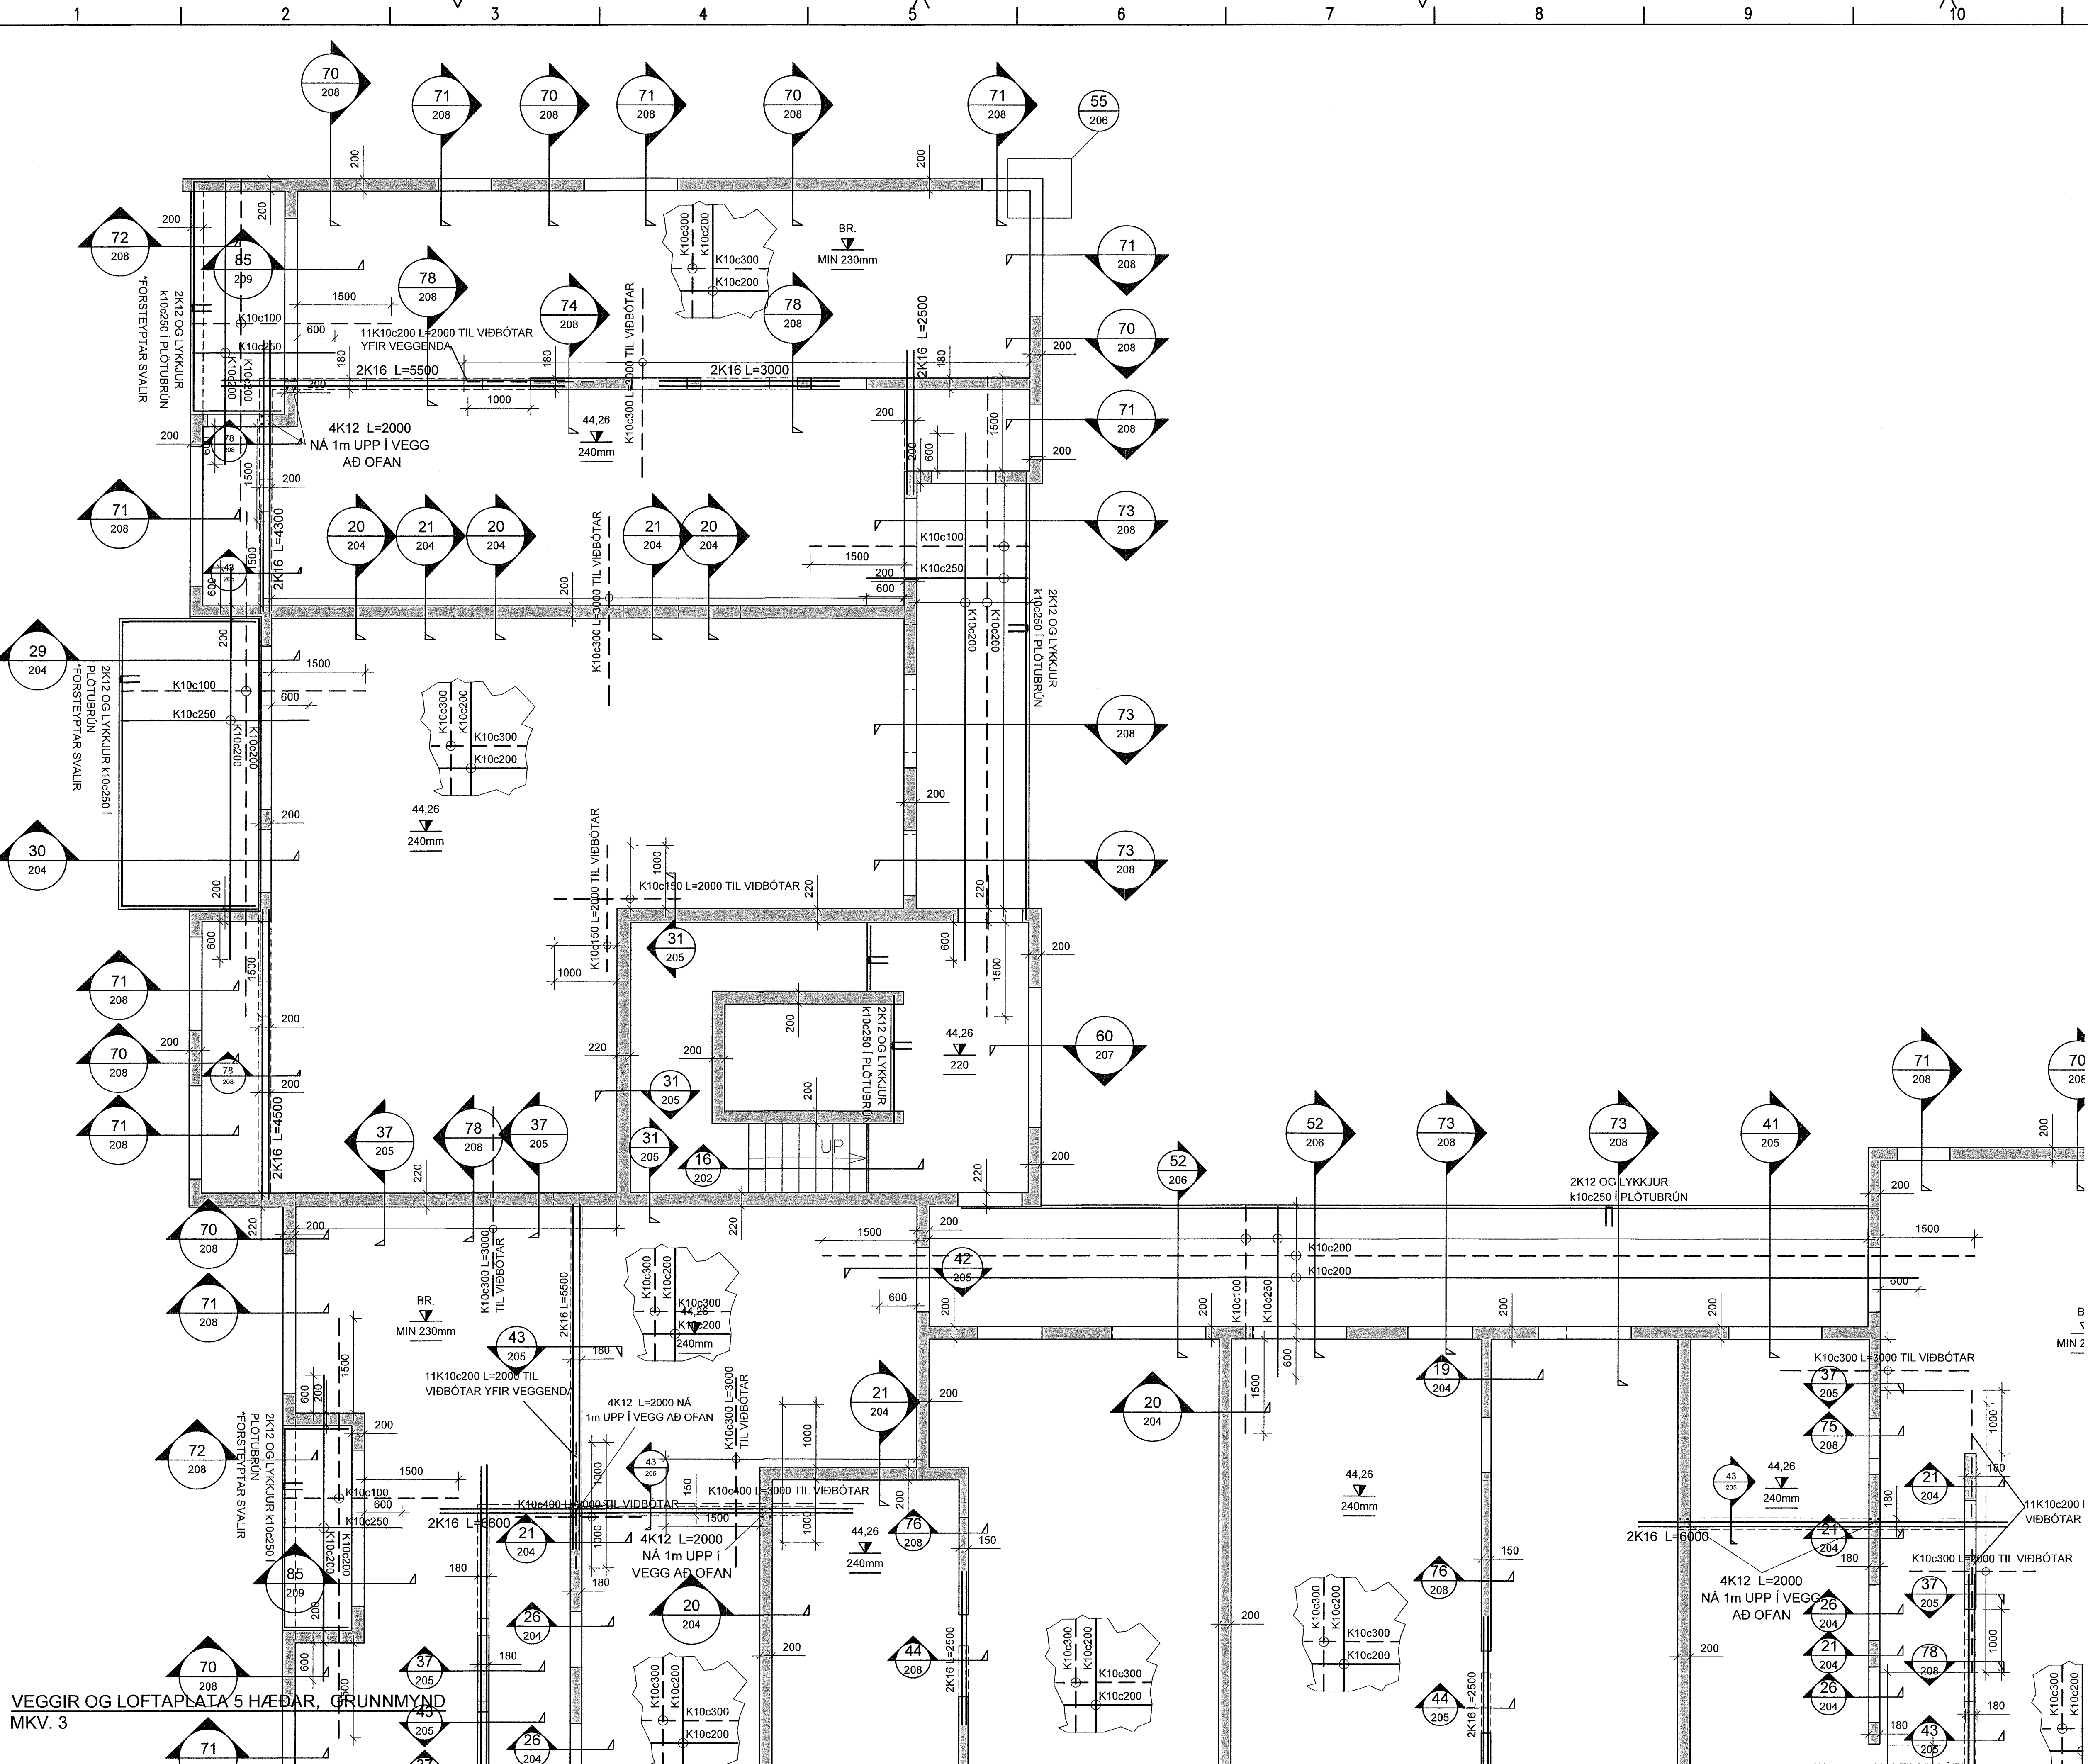

VEGGIR OG LOFTAPLATA 5. HÆÐAR, GRUNNMYND
MKV. 3