

ATHI:
ALMENNAR SKÝRINGAR SJÁ TEKN. B001

BENDING VEGGJA NEMA ANNAD SÉ TEKIÐ FRAM:
180/200/220/250mm ÞYKKIR:
TVÓFALT NET K10c200 LÖÐRÉTT OG K10c250 LÁRÉTT.
150mm ÞYKKIR:
EINFALT NET K10c200 LÖÐRÉTT OG K10c250 LÁRÉTT.


JÁRNUN KRINGUM OP ER 2STK K12 OG JÁRNAFYRIRKOMULAG
SKV SKÝRINGARBLADI (NEMA ANNAD KOMI FRAM)
Í 150mm INNVEGGJUM KOMA 2K12 Í VEGGENDA

SÉU JÁRNABAKKAR NOTADIR Í STAÐ VINKLAU-LYKKJA SKULU
ÞEIR VALDIR ÞANNIG AÐ JÁRNAMAGNID SÉ ÞAÐ SAMA.


EINANGRUNARÞYKTIR ERU
-100mm PLASTEINANGRUN UNDIR BOTNPLOTU
-100mm PLASTEINANGRUN NIÐUR MED SÖKKUL

LAGNAGÓT SJÁST Á GATAPLANI LAGNATEIKNINGA.
KJARNABORASAGA MÁ FYRIR LÖGNUM EF EKKI HEFUR VERIÐ GERT
FYRIR ÞEIM Í UPPSTEYPU.

YFIRFARA SKAL ALLAR MÁLSETNINGAR OG HÆÐARKÓTA M.T.T
TEIKNINGA
ARKITEKTA OG GERA HÖNNUÐUM VIÐVART EF MISRÆMI FINNST.

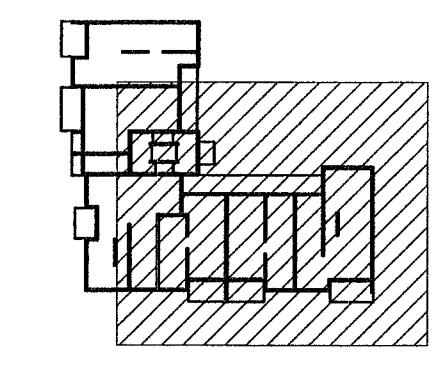

LYKILMYND

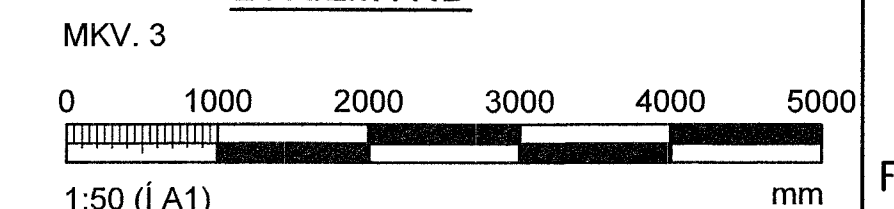

Hönnunartíð: Jóhanna Ólafsson Kt. 090982-3549		
Breytingar		
NR.	DAGS.	BREYTING
1	04.05.2023	Frumútgáfa
Sp.		HÓÓ

VERKFRÆÐISTOFA


NNE Verkfræðistofa ehf. kt. 40421-0470
HÉDASMÁRI 6, 201 KÓPAVOGUR
hoo@nne.is, S: 8993577(HÓÓ)/8993077(SAO)

SAMÞYKKT Hákon Ólafsson 300577-3189

VERK
BAUGHAMAR 1 (MHL.01)
HAFNARFJÖRDUR

TEIKNING
BURÐARVIRKI
GRUNNMYND
VEGGIR OG LOFTAPLATA 5. HÆÐAR

HANNAÐ SAÓ	TEIKNAD SAÓ/HÓÓ	YFIRFARID HÓÓ	MÆLKVARI 1:50
DAGS. 04.05.2023		VERK NR. 22027	TEIKNING NR. B152
		ÚTGÁFA NR. 1	

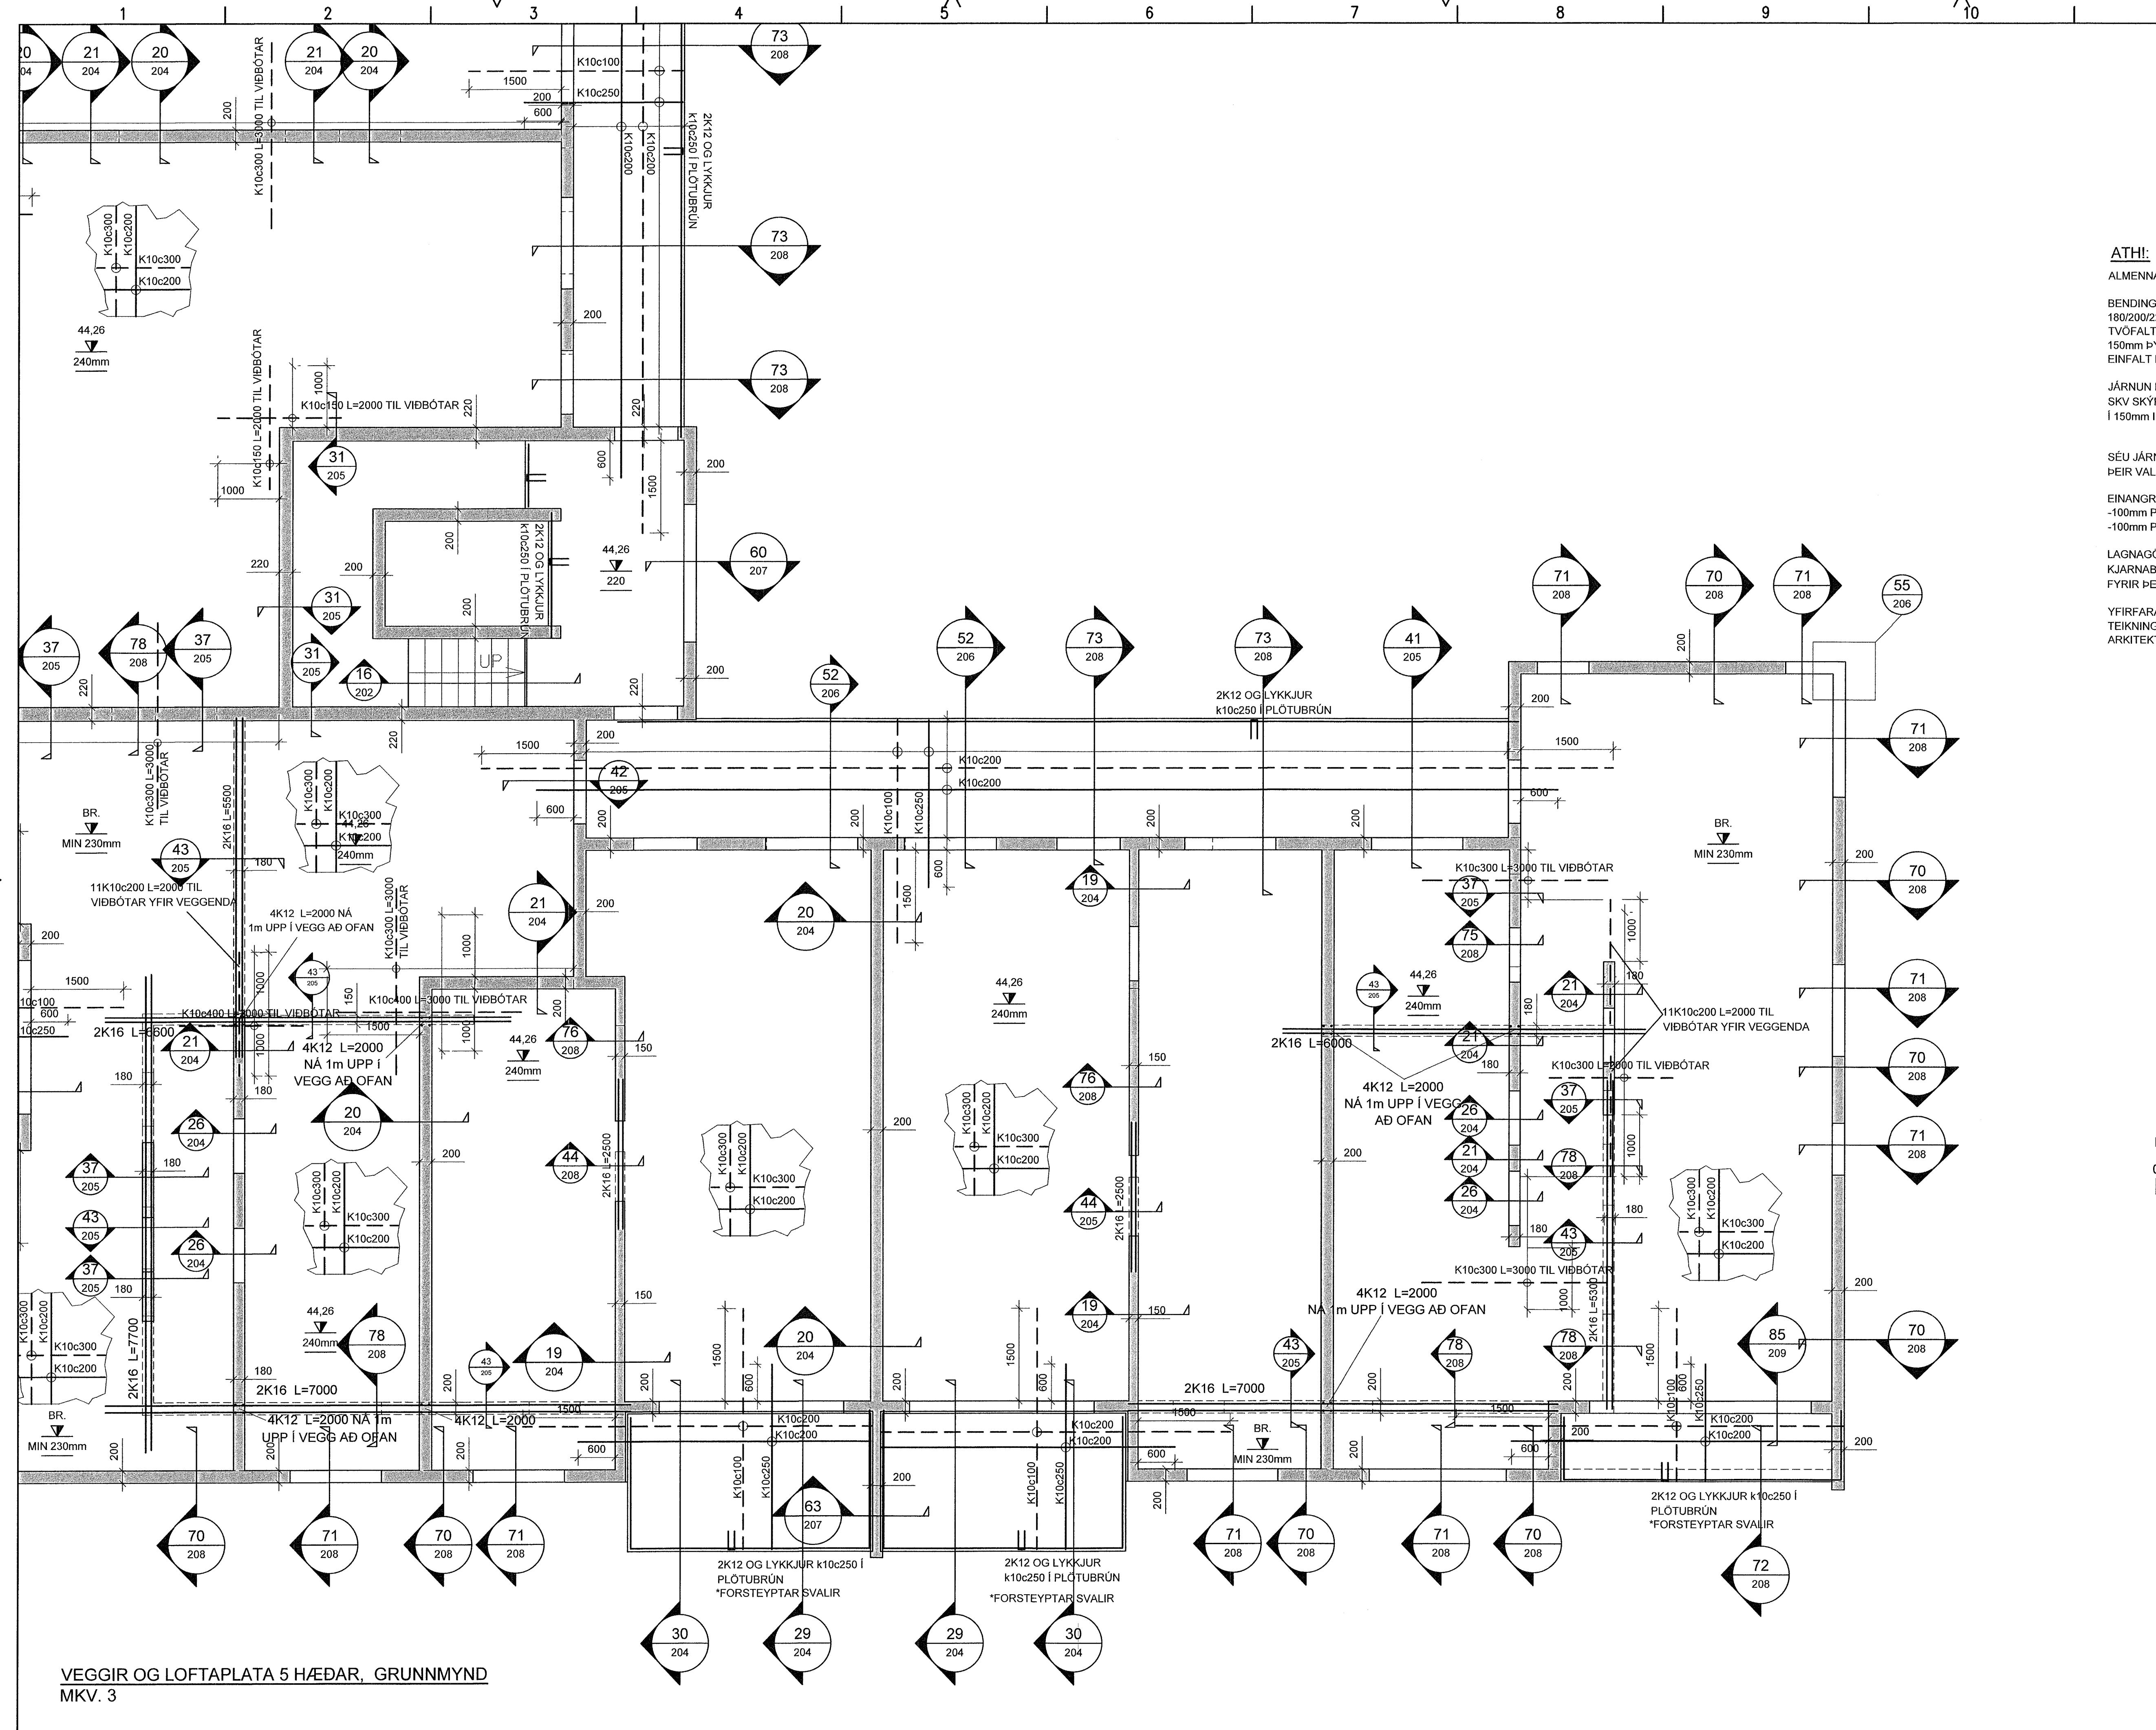

VEGGIR OG LOFTAPLATA 5 HÆÐAR, GRUNNMYND
MKV. 3