
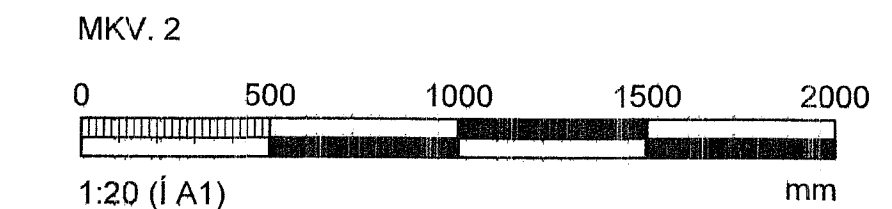


Samþykkt þann
01. JÚNÍ 2023
Byggingarfulltrúinn í Hafnarfjörð
Móður Þrándóttir

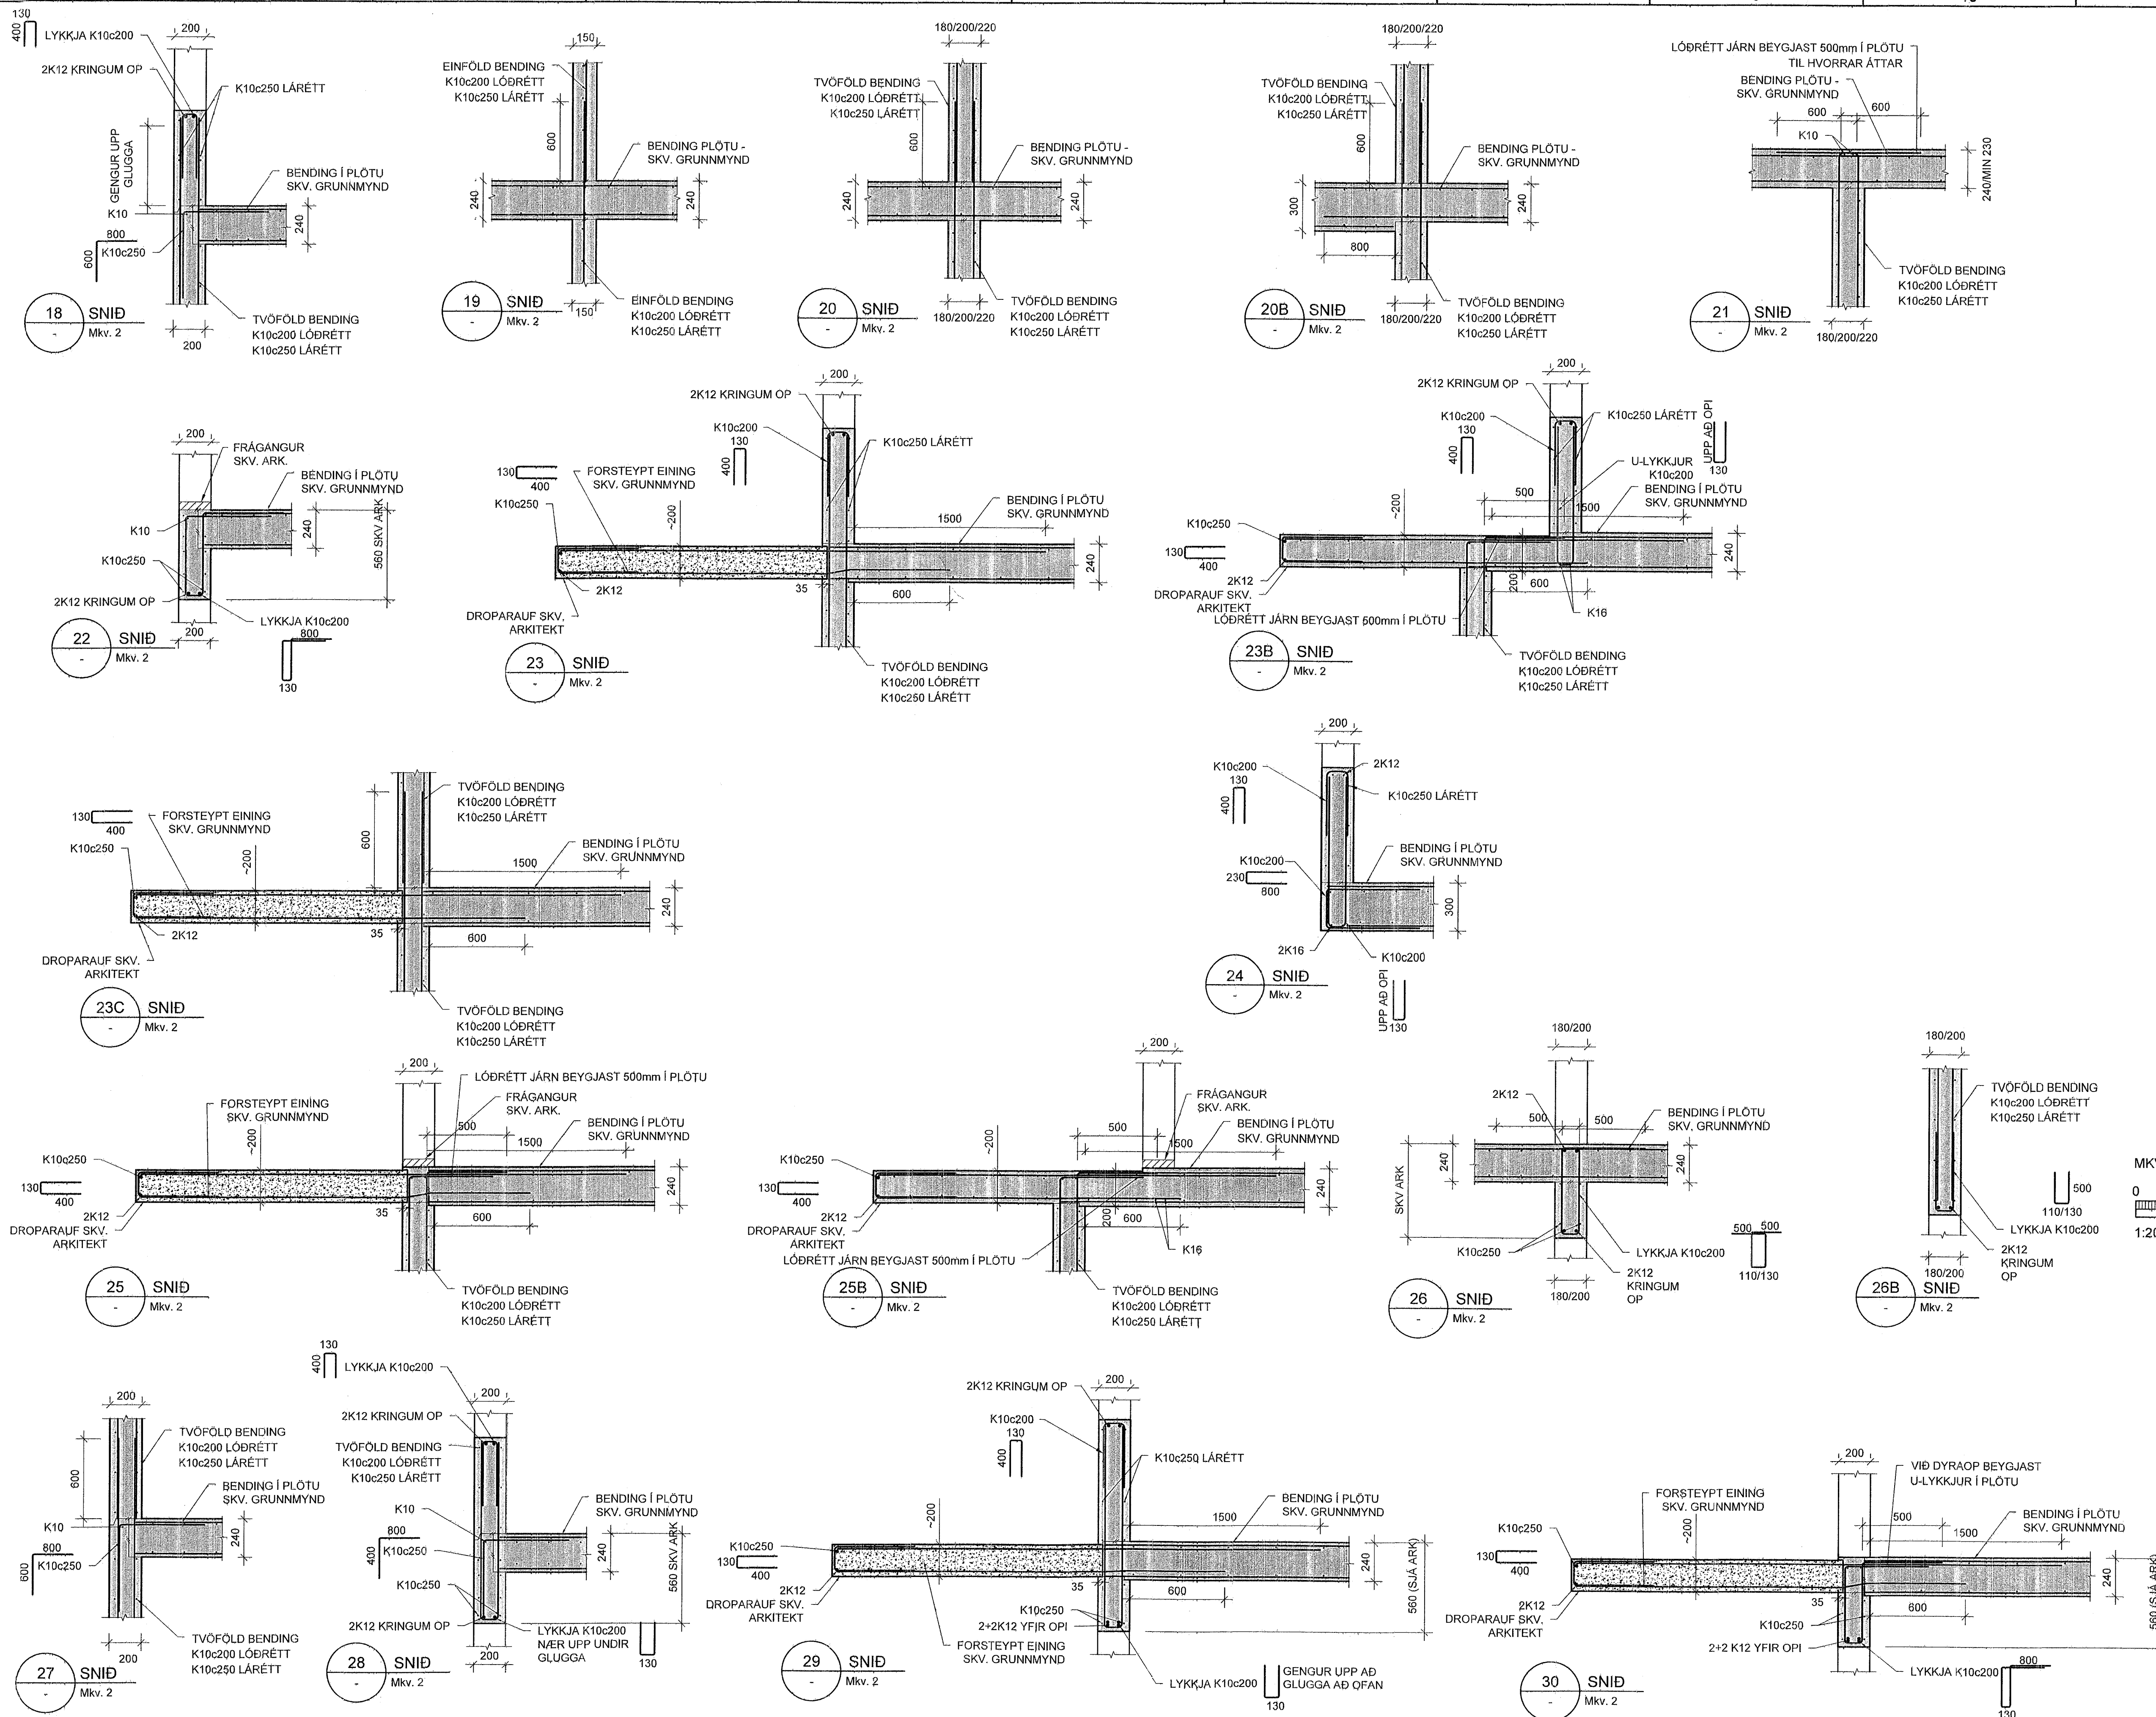

Hönnunarskrift: Jóhann Einar Jónsson, kt. 090982-3549			
HAFNASMÁRI 6, 201 KÓPAVOGUR			
Kt. 090982-3549			
BREYTINGAR	NR.	DAGS	BREYTING
1	04.05.2023	Frumútgáfa	HOÓ

VERKFRÆÐISTOFA			
NNE Verkfræðistofa ehf. kt. 490421-0470			
HAFNASMÁRI 6, 201 KÓPAVOGUR			
hoo@nne.is, S: 8993577/(HÓJ)/8993077(SAO)			
SAMÞYKKT		Hákon Ólafur Ólafsson	300577-3189
VERK BAUGHAMAR 1 (MHL.01) HAFNARFJÖRÐUR			
TEKNING BURÐARVIRKI SNID OG DEILI			
HANNAÐ SAÓ	TEKNAÐ SAÓ/HÓÓ	YFIRFARIÐ HÓÓ	MÆLIKVAFIÐ 1:20
DAGS. 04.05.2023		VERK.NR. 22027	TEKNING NR. B204
		UTGAFA NR. 1	IA1