

Samþykkt þann
01. JUNÍ 2023
Byggingarfulltrúiinn í Hafnarfjarðar
Hönnun
Hönnun

Útg.	Dags.	Lýsing	Nafn
1	27.04.2023	FRUMÚTGÁFA	HÖÖ

- SKÝRINGAR - FRÆRENNSLI:
- SKÓLPLOGN
 - - - - - JARÐVATNSLOGN
 - - - - - REGNVATNSLOGN
 - - - - - AFFALLSLOGN


SJÁ ALMENNAR SKÝRINGAR Á TEIKN. P0-01 OG P0-02.

SKÓPLAGNIR ERU Ø110 PVC MEÐ RENNSLISHALLA 20% NEMA ANNAD SÉ TEKID FRAM Á TEIKNINGU.

JARÐVATNSLAGNIR ERU Ø110 PVC MEÐ RENNSLISHALLA 5% NEMA ANNAD SÉ TEKID FRAM Á TEIKNINGU.

REGNVATNSLAGNIR ERU Ø110 PVC MEÐ RENNSLISHALLA 5% NEMA ANNAD SÉ TEKID FRAM Á TEIKNINGU.

FRÆRENNSLISLAGNIR UNDIR ÁLAGI ÖKUTÆKJA SKULU HAFA HRINGSTÍFNI SN8.

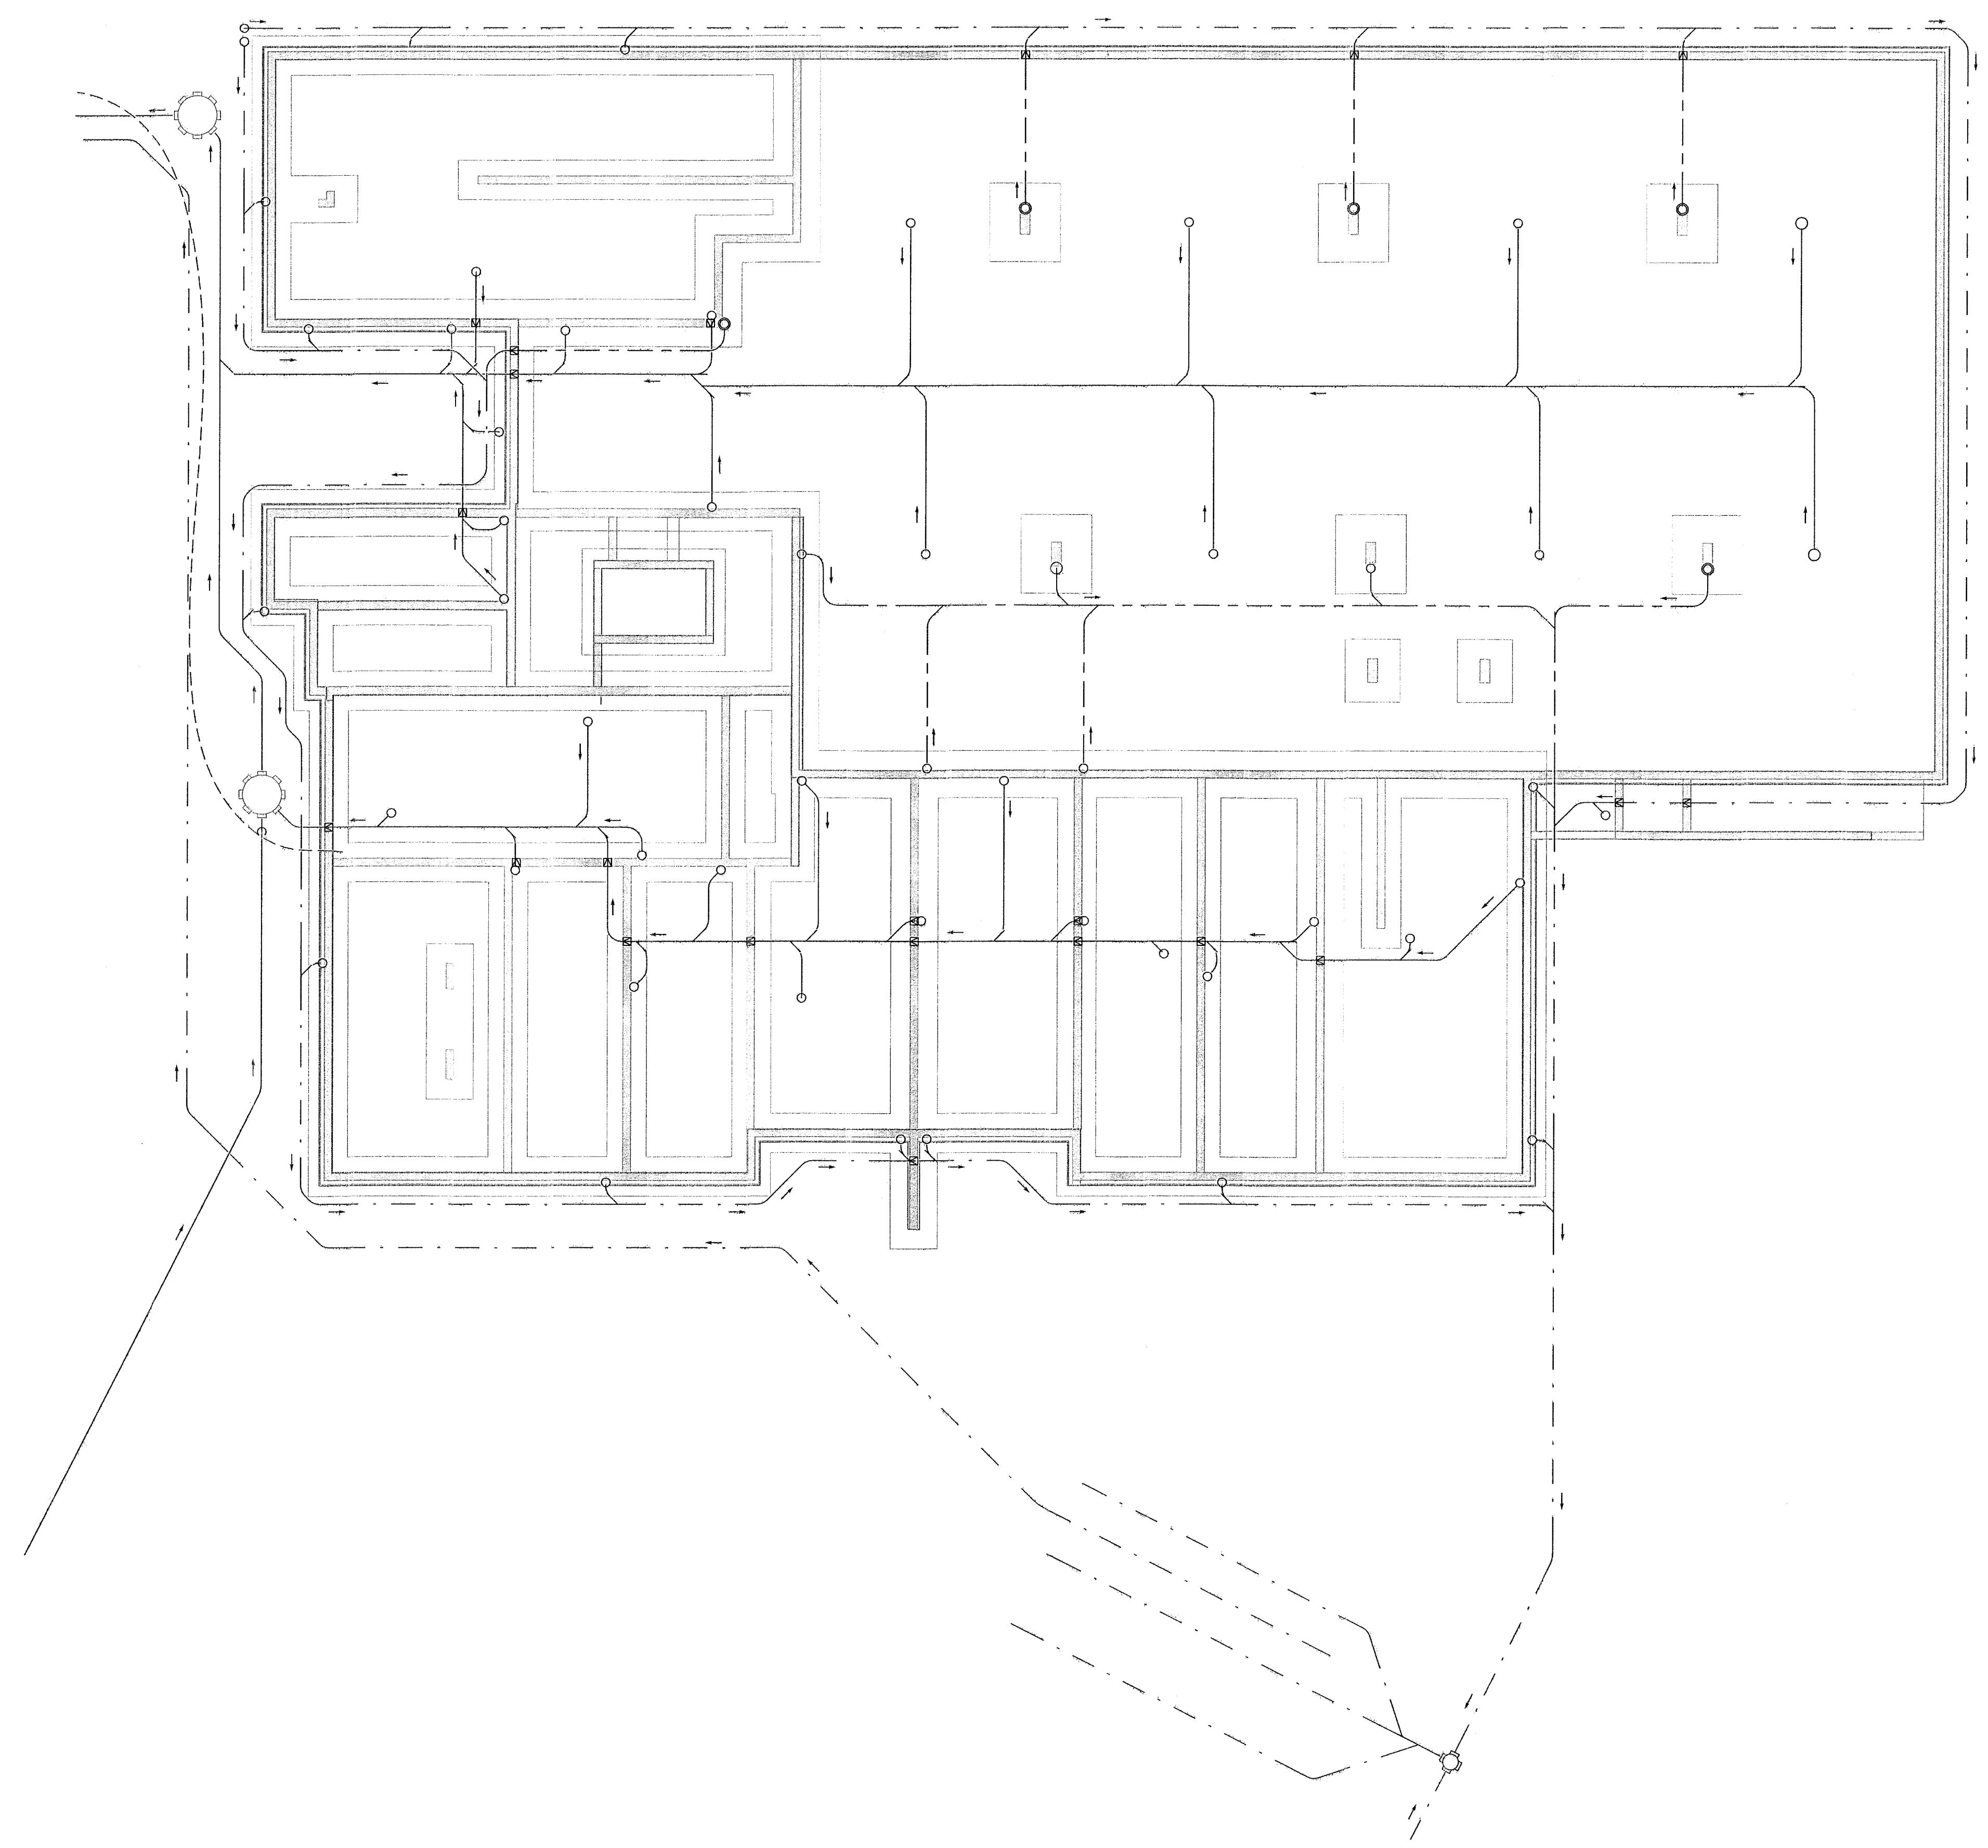


VERKFRÆÐISTOFA

NNE VERKFRÆÐISTOFA ehf
Hafnarhlí 6 - 201 Kópavogur Ísland
s. 899-3077 / 899-3577
Kl. 460421-0470, nne@nne.is www.nne.is

BAUGHAMAR 1 - Mhl.01
221 HAFNARFJÖRDUR
SÉRUPPDRATTUR - PÍPULAGNIR
GRUNNLAGNIR - YFIRLITSMYND

Hönnun:	SJ	Verknúmer:	22027
Teiknað:	SJ	Mælikvæði:	1:100
Yfirfarið:	NG	Dagsetning:	27.04.2023
Samþykkt:	Hákon Órn Órnarsson Kl. 300577-3189	Teikn.nr:	P1-00
Áritun hönnunarsjóra:	Jóhann Einar Jónsson Kl. 090882-3549	Útgáfa:	1
Útgáfa / Dagsetning aðaluppdráttar:		b / 28.03.2023	

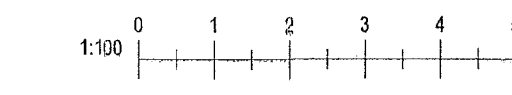

Skýr. 03/03/22
Skr. 27.4.2023 13:28:14

Copyright © NNE Verkefnastofa ehf. Hönnunur sálar sér allan rétt á teikningum - Eftirlitun er það samþyktu samþykki