


Samþykkt þann  
 01. JUNÍ 2023  
 Byggingarfulltrúinn í Hafnarfjörð  
 Jóhann Björnsson

Útg.	Dags.	Lýsing	Nafn
1	27.04.2023	FRUMÚTGÁFA	HÖÖ

SKÝRINGAR - FRÄRENSLI:  
 ————— SKÓLPLÖGN  
 - - - - - REGNVATNSLÖGN

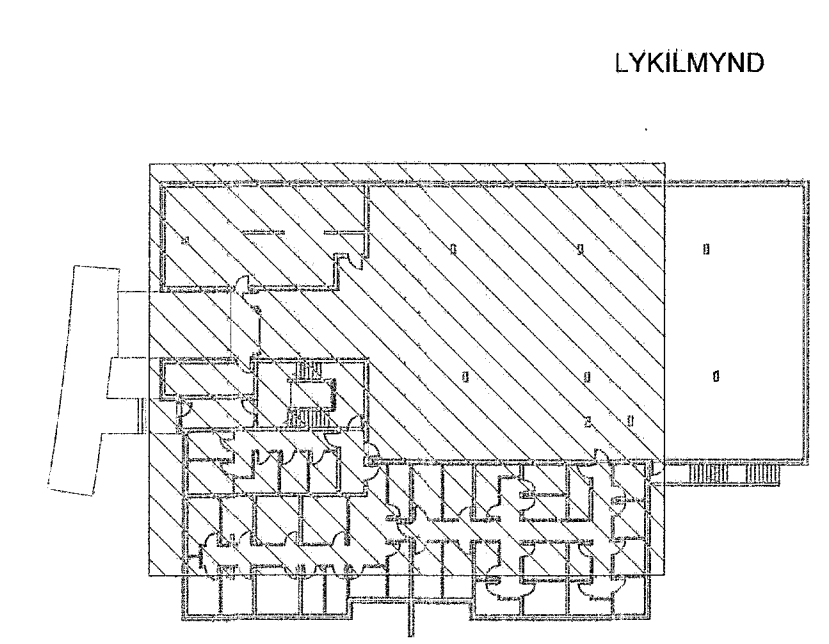

**VERKFRÆÐISTOFA**


NNE VERKFRÆÐISTOFA ehf  
 Hagabíll 6 - 201 Kópavogur Ísland  
 Sí. 899-3077 / 899-3577  
 KL 460421@nne.is, nne@nne.is www.nne.is

**BAUGHAMAR 1 - Mhl.01**  
 221 HAFNARFJÖRÐUR

SÉRUPPRÁTTUR - PÍPULAGNIR  
 FRÄRENSLI - GRUNNMYND KJALLARI

Hönnun: SJ	Verknúmer: 22027
Telknað: SJ	Mælikvæði: 1:50
Yfirfarið: NG	Dagsetning: 27.04.2023
Samþykkt: Hákon Órn Ómarsson KL 300577-3189	Telkn.nr: P1-11
Áritun hönnunarstjóra: Jóhann Einar Jónsson Kl. 090882-3549	Útgáfa: 1

Útgáfa / Dagsetning aðalappíðratta: b / 29.03.2023

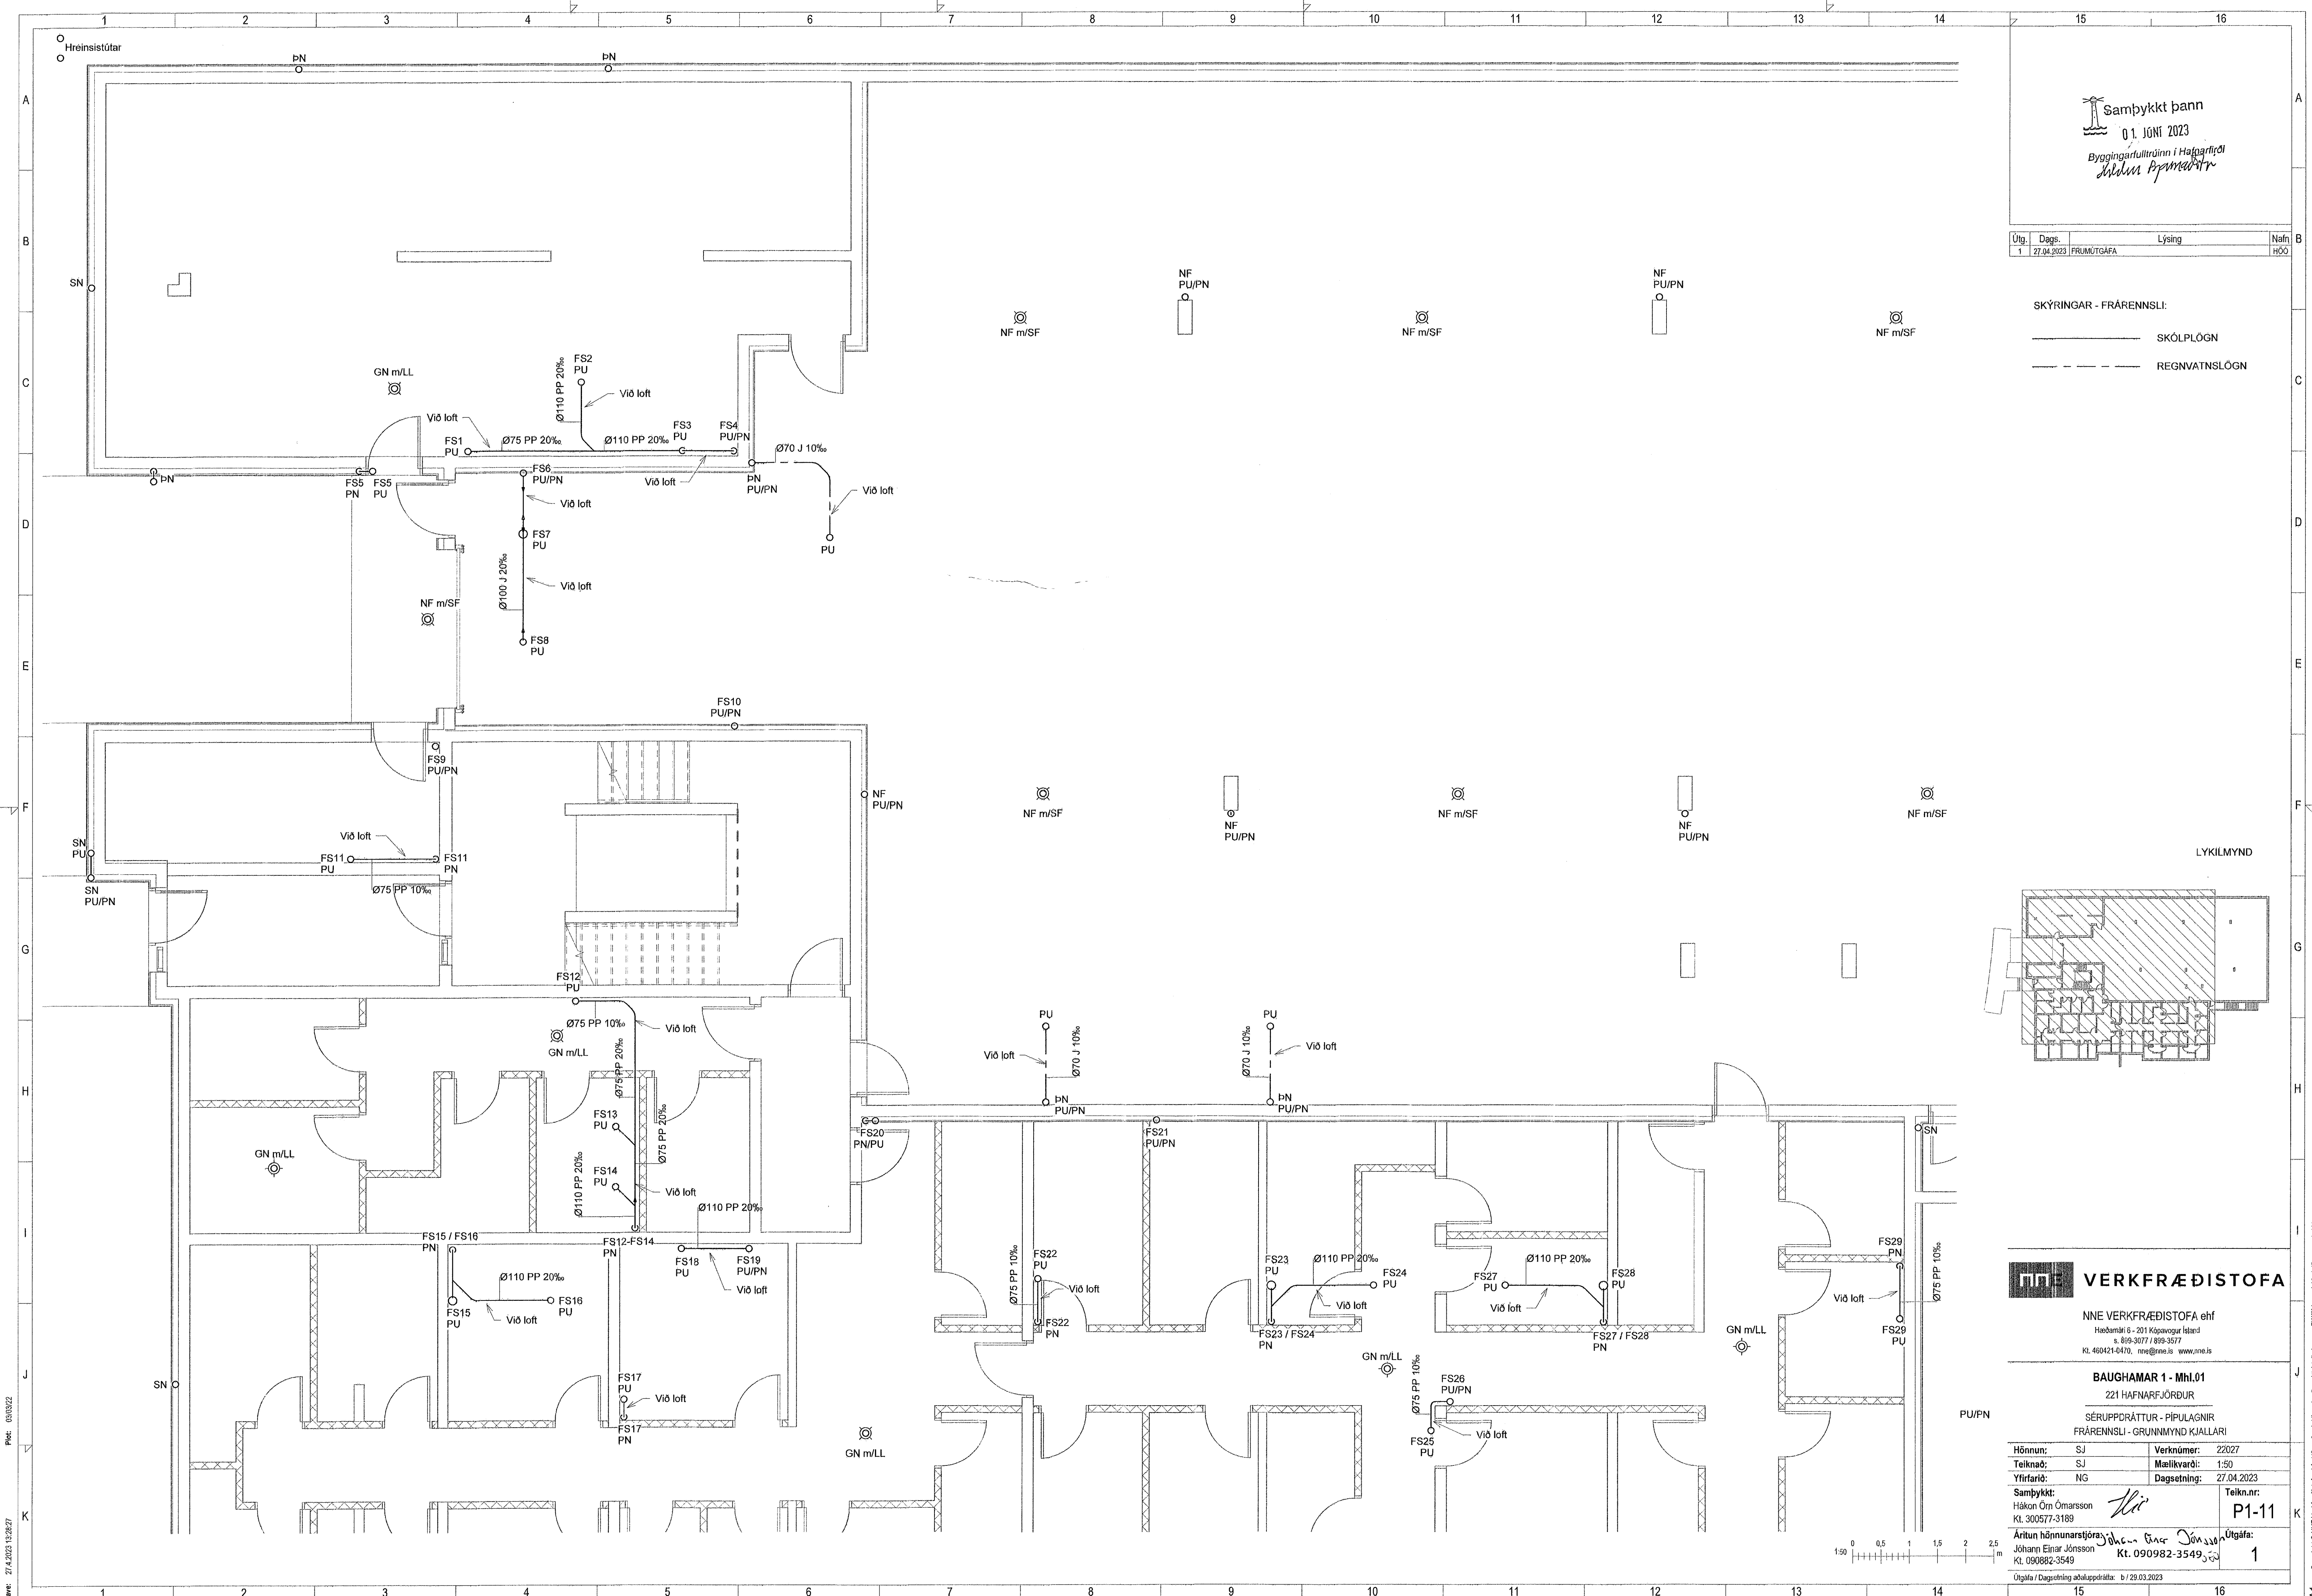

Pflr: 08/03/22  
 Sbr: 27.04.2023 13:28:27

Copyright © NNE Verkefndistofa ehf. - Hönnuð og árituð af Jóhanni Einar Jónssoni. - Eftirlit af hálfu skýringsráðgjafar.