
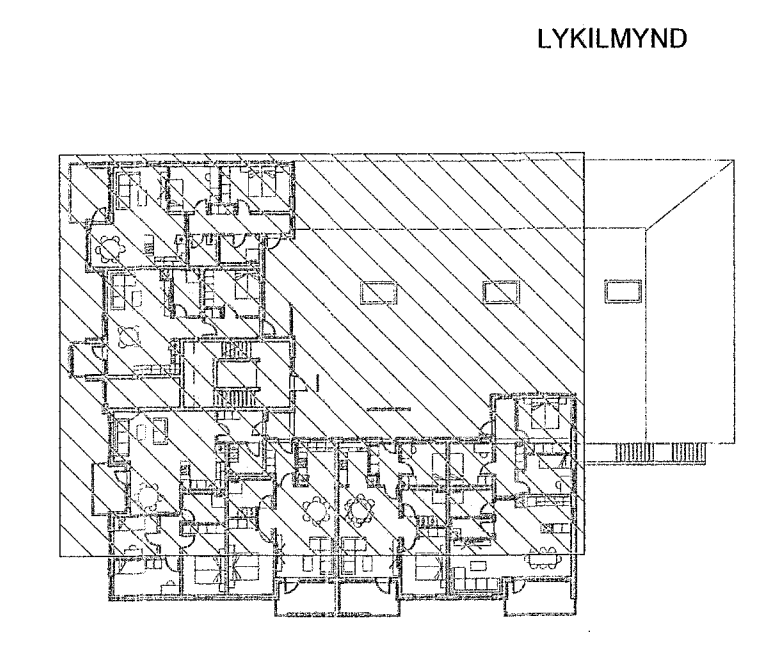


Samþykkt þann
01. JÚNÍ 2023
Byggingarfulltrúinn í Hafnarfirði
Hilma Þorvaldsson

Útg.	Dags.	Lýsing	Nafn
1	27.04.2023	FRUMÚTGÁFA	HÖO

SKÝRINGAR - FRÆRENSLI:
 ————— SKÓLPLOGN
 - - - - - REGNVATNSLOGN

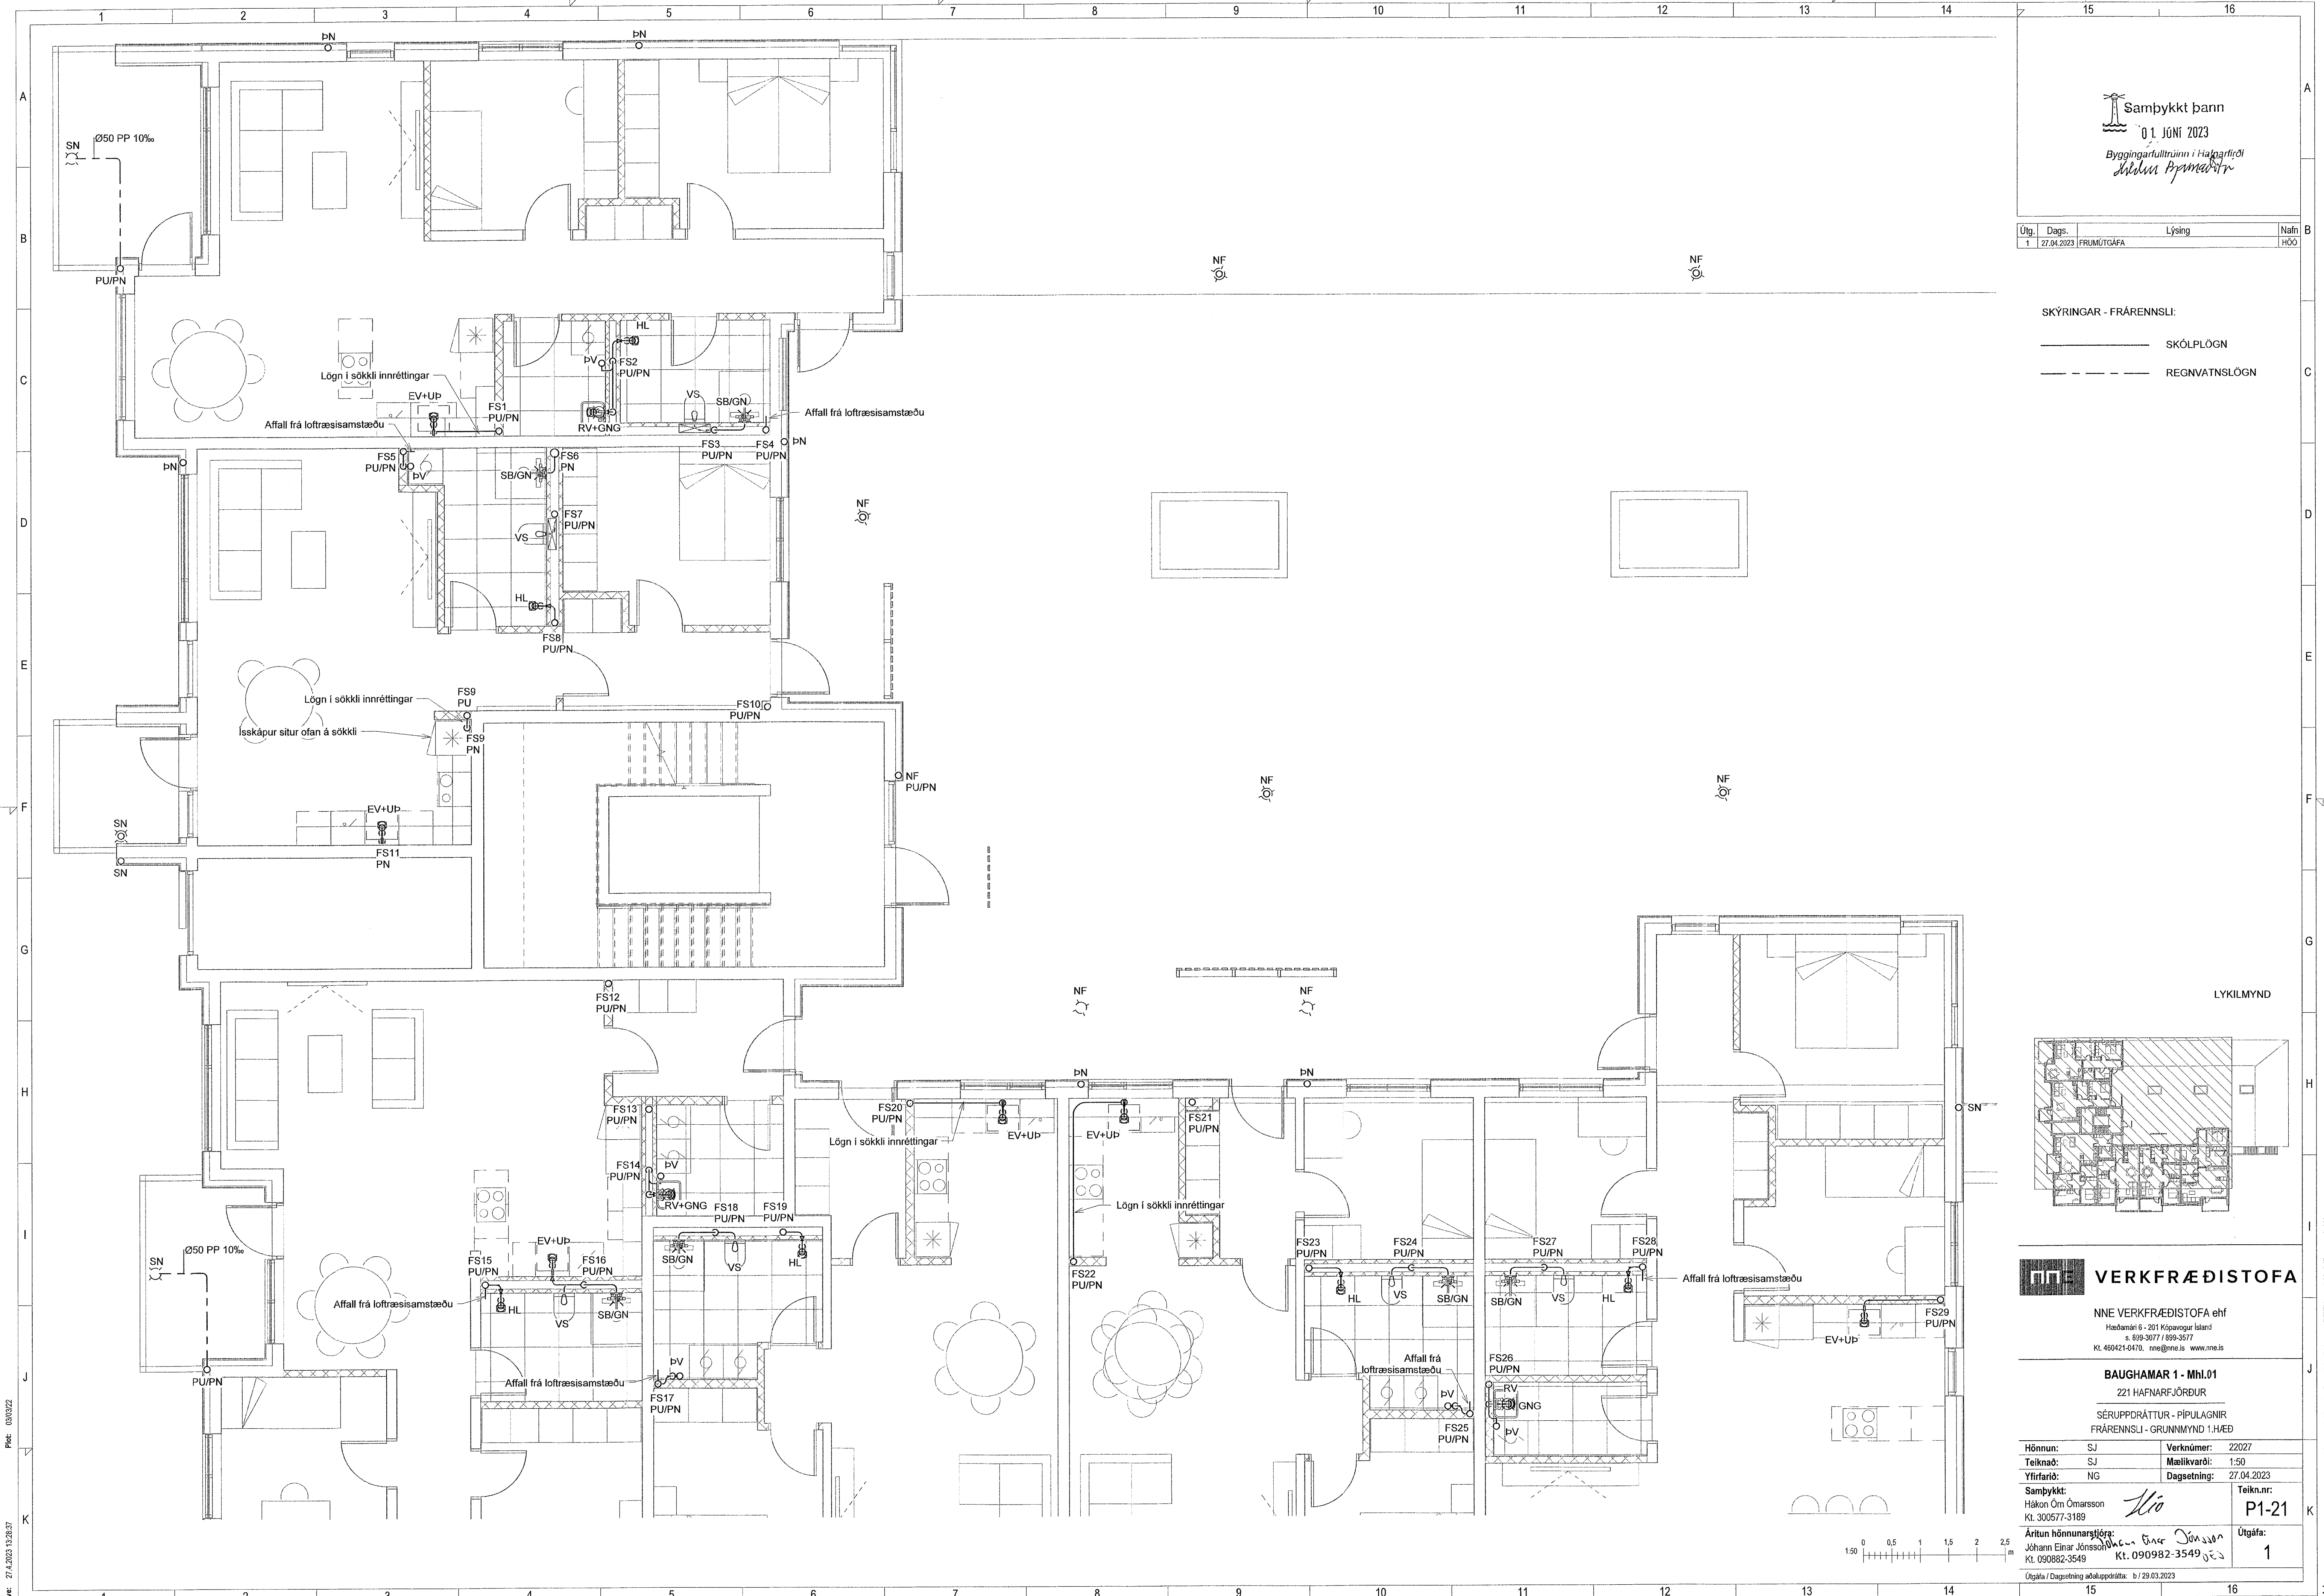

VERKFRÆÐISTOFA
 NNE VERKFRÆÐISTOFA ehf
 Háðamari 6 - 201 Kópavogur Ísland
 Sími: 599-3077 / 999-3577
 Kt. 469421-0470, nne@nne.is www.nne.is

BAUGHAMAR 1 - Mhl.01
 221 HAFNARFJÖRÐUR
 SÉRUPPRÁTTUR - PÍPULAGNIR
 FRÆRENSLI - GRUNNMÝND 1.HÆÐ

Hönnun: SJ	Verknúmer: 22027
Teiknað: SJ	Mælikvarði: 1:50
Yfirfarir: NG	Dagsetning: 27.04.2023
Samþykkt: Hákon Örn Ómarsson Kt. 300577-3189	Teikn.nr.: <i>HÖ</i> P1-21
Áritun hönnunarskjótra: Jóhann Einar Jónsson Kt. 090862-3549	Útgáfa: 1

Útgáfa / Dagsetning aðaluppráttar: b / 29.03.2023

Skrá: M\AVR220227 - Baughamar 31c\02 DESIGN\02 P - PÍPULAGNIR\P1_Baughamar 31c_Frærensl_1_v2.rvt
 Pict: 03/03/22
 Svr: 27.4.2023 13:28:37

Copyright © NNE Verkfræðistofa ehf. Hönnuð af Hákon Örn Ómarsson. Frádráttur er háð eiginlegu samþykki.