
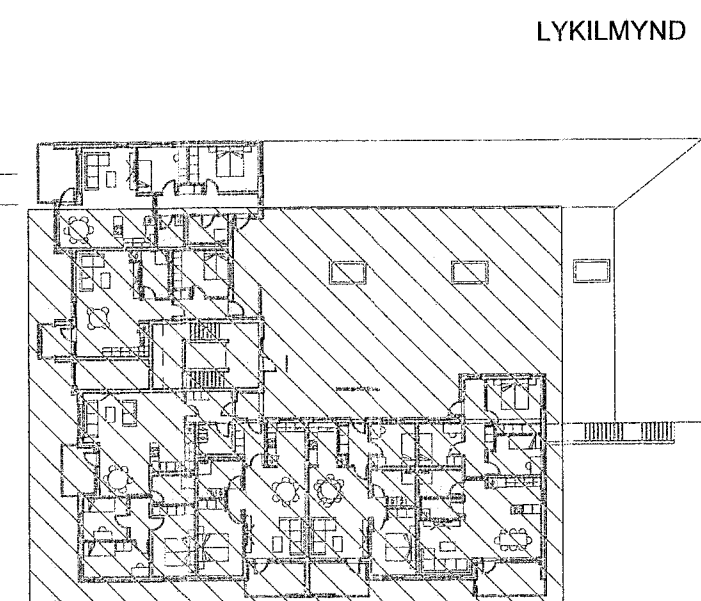


| Útg. | Dags. | Lýsing | Nafn |
|------|------------|------------|------|
| 1 | 27.04.2023 | FRUMÚTGÁFA | HÖN |

SKÝRINGAR - FRÁRENSLI:
 ————— SKÓLPLÖGN
 - - - - - REGNVATNSLÖGN

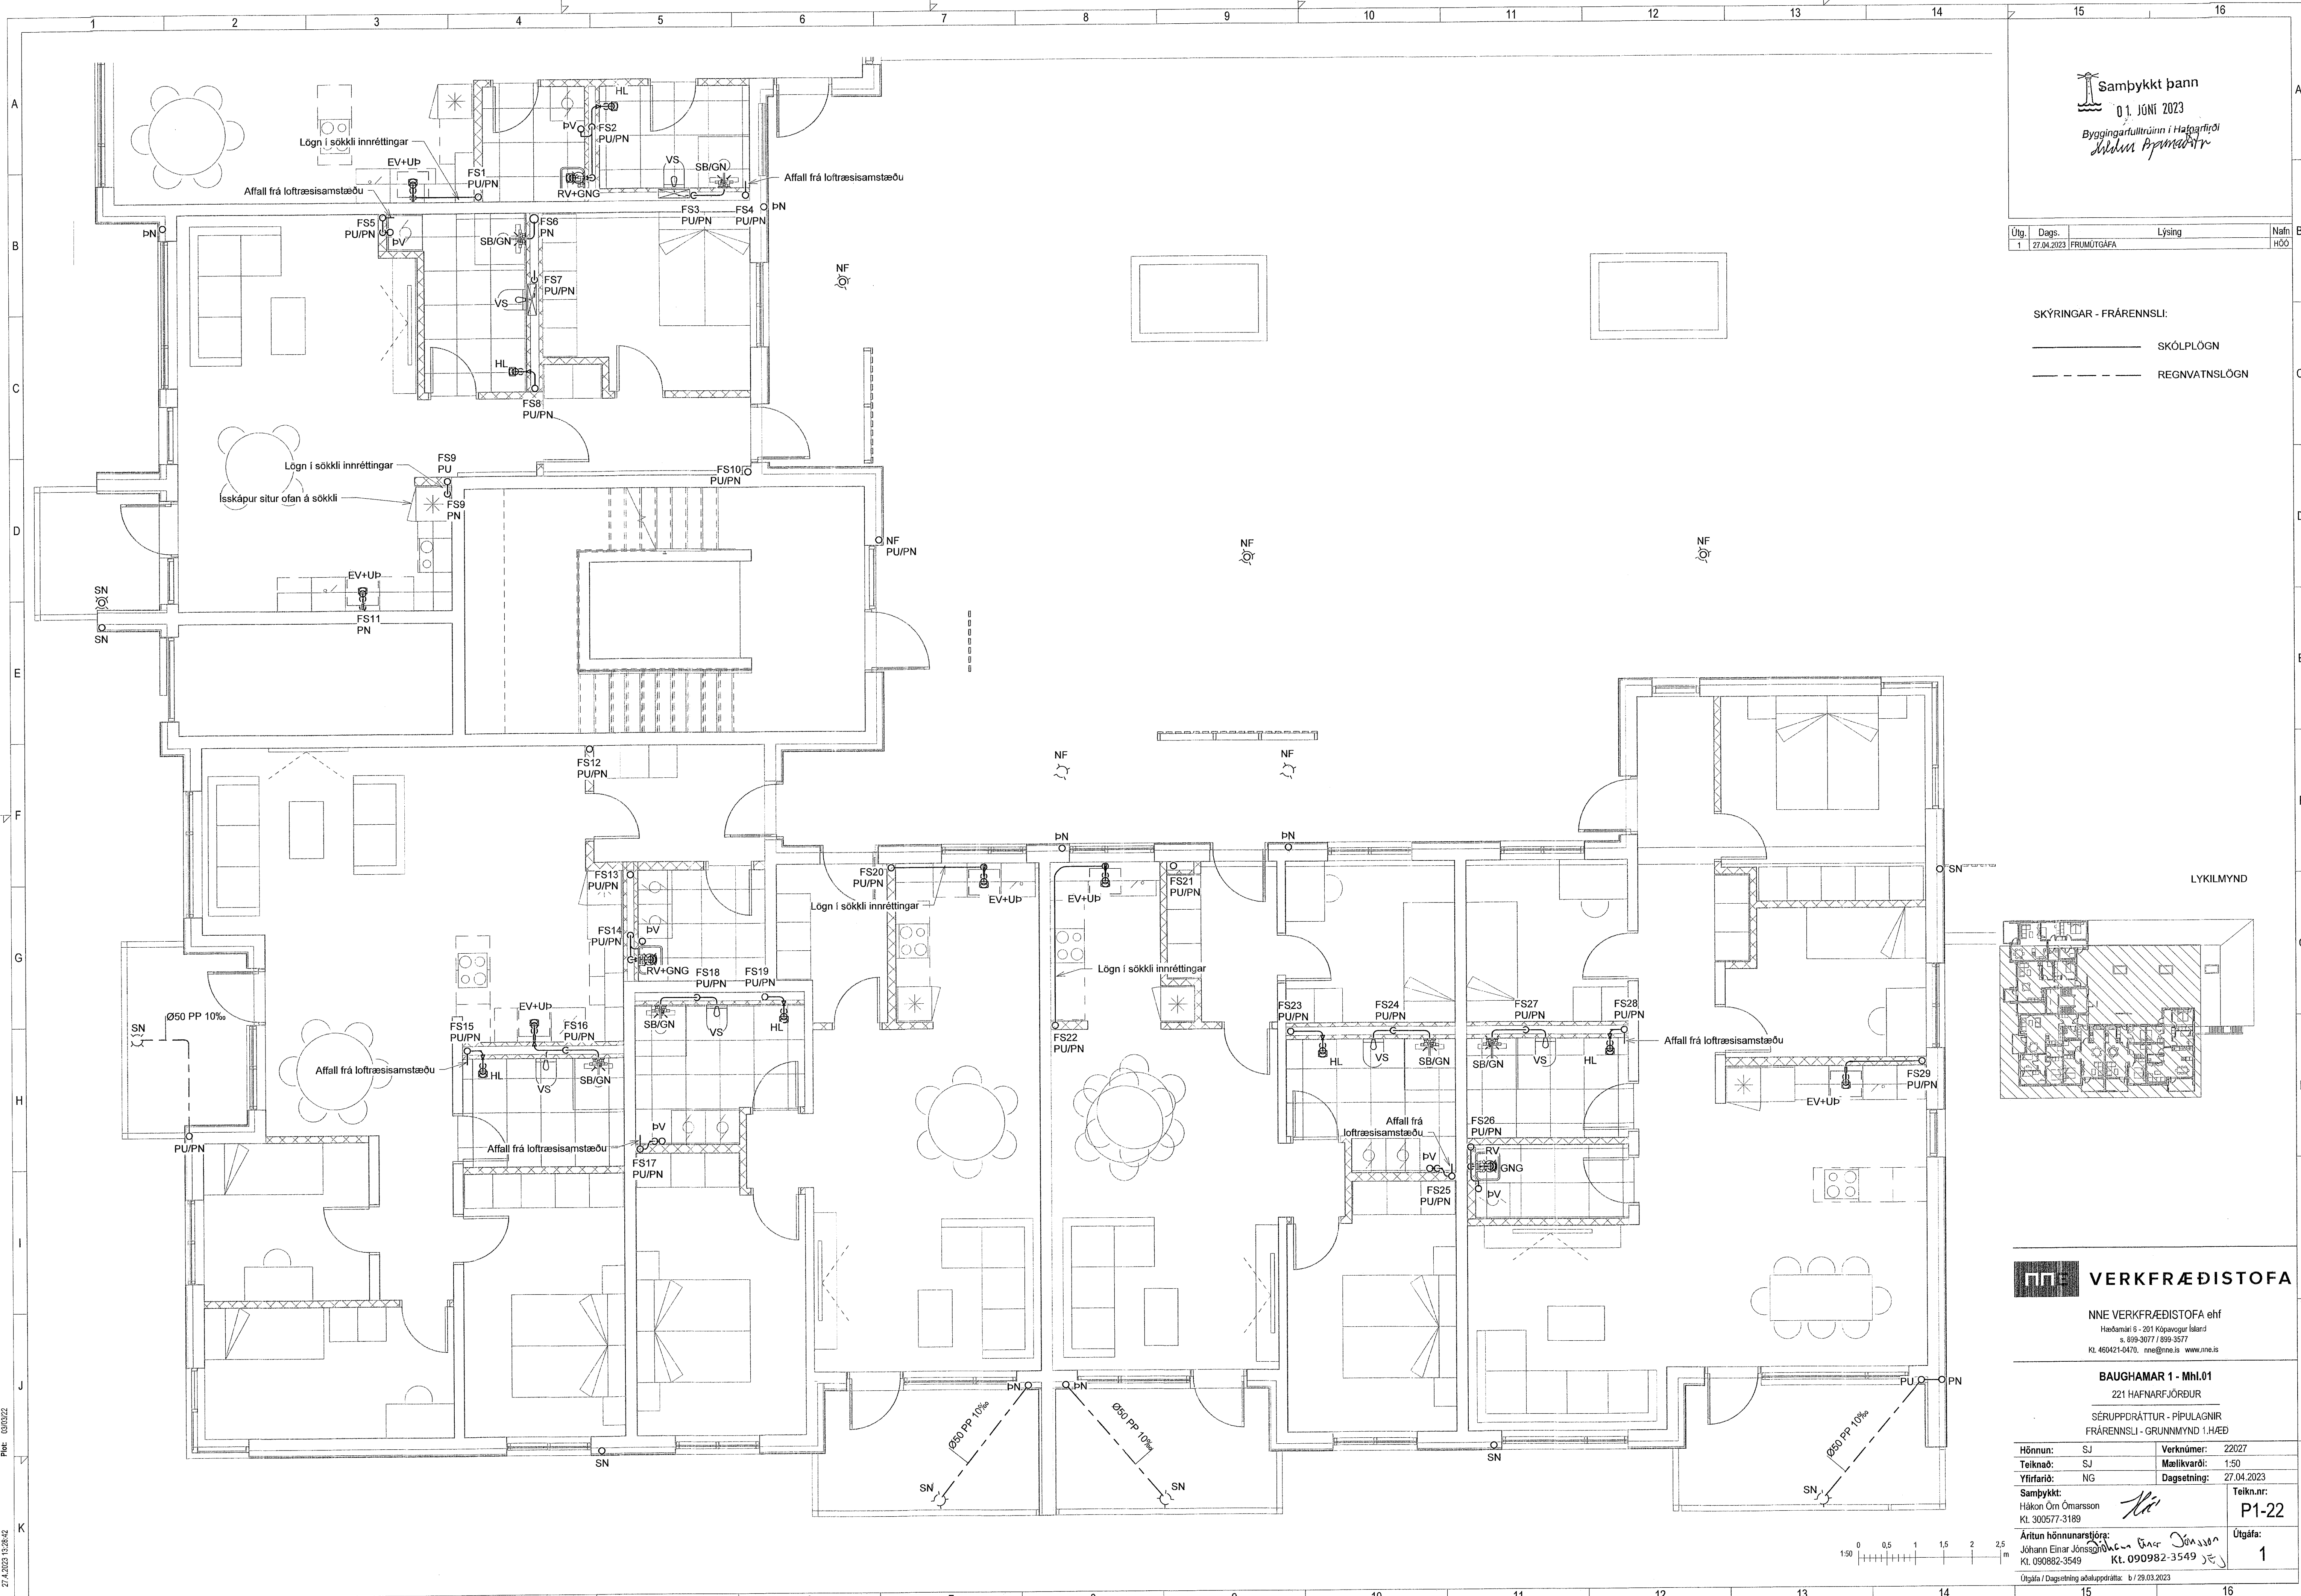

VERKFRÆÐISTOFA

NNE VERKFRÆÐISTOFA ehf
Hæðarmári 6 - 201 Kópavogur Ísland
s. 699-3077 / 899-3577
Kl. 460421-0470. nne@nne.is www.nne.is

BAUGHAMAR 1 - Mhl.01
221 HAFNARFJÖRDUR
SÉRUPPRÁTTUR - PÍPULAGNIR
FRÁRENSLI - GRUNNMÝND 1.HÆÐ

| | | | |
|--|---|-------------|------------|
| Hönnun: | SJ | Verknúmer: | 22027 |
| Teiknað: | SJ | Mælikvarði: | 1:50 |
| Yfirritari: | NG | Dagsetning: | 27.04.2023 |
| Samþykkt: | Hákon Órn Ómarsson Kl. 300577-3189 | Teikn.nr.: | P1-22 |
| Ártun hönnunarstjóra: | Jóhann Einar Jónsson Kl. 090882-3549 | Útgáfa: | 1 |
| Útgáfa / Dagsetning aðalupplýsinga: b / 29.03.2023 | | | |



Plat: 030302
Skrá: 27.4.2023 13:28:42

Copyright © NNE Verkefnaeistofa ehf. - Hönnuor skilur sér áttun reri á teikningun. - Fjölritun er háð stöðluðu samþykki.