
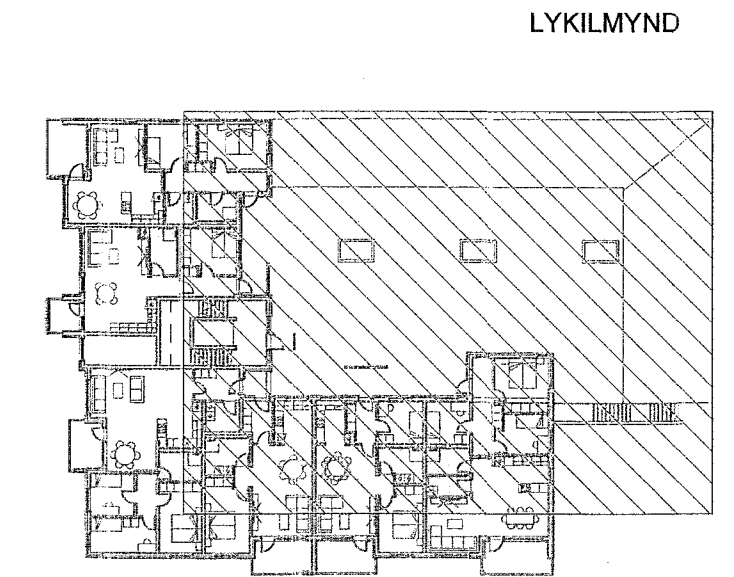


Samþykkt þann
01. JÚNÍ 2023
Byggingarfulltrúinn í Hafnarfirði
Hákon Þorvaldur

Útg.	Dags.	Lýsing	Nafn
1	27.04.2023	FRUMÚTGÁFA	HÓO

SKÝRINGAR - FRÆRENNSLI:
 ——— SKÓLPLÖGN
 - - - - - REGNVATNSLÖGN

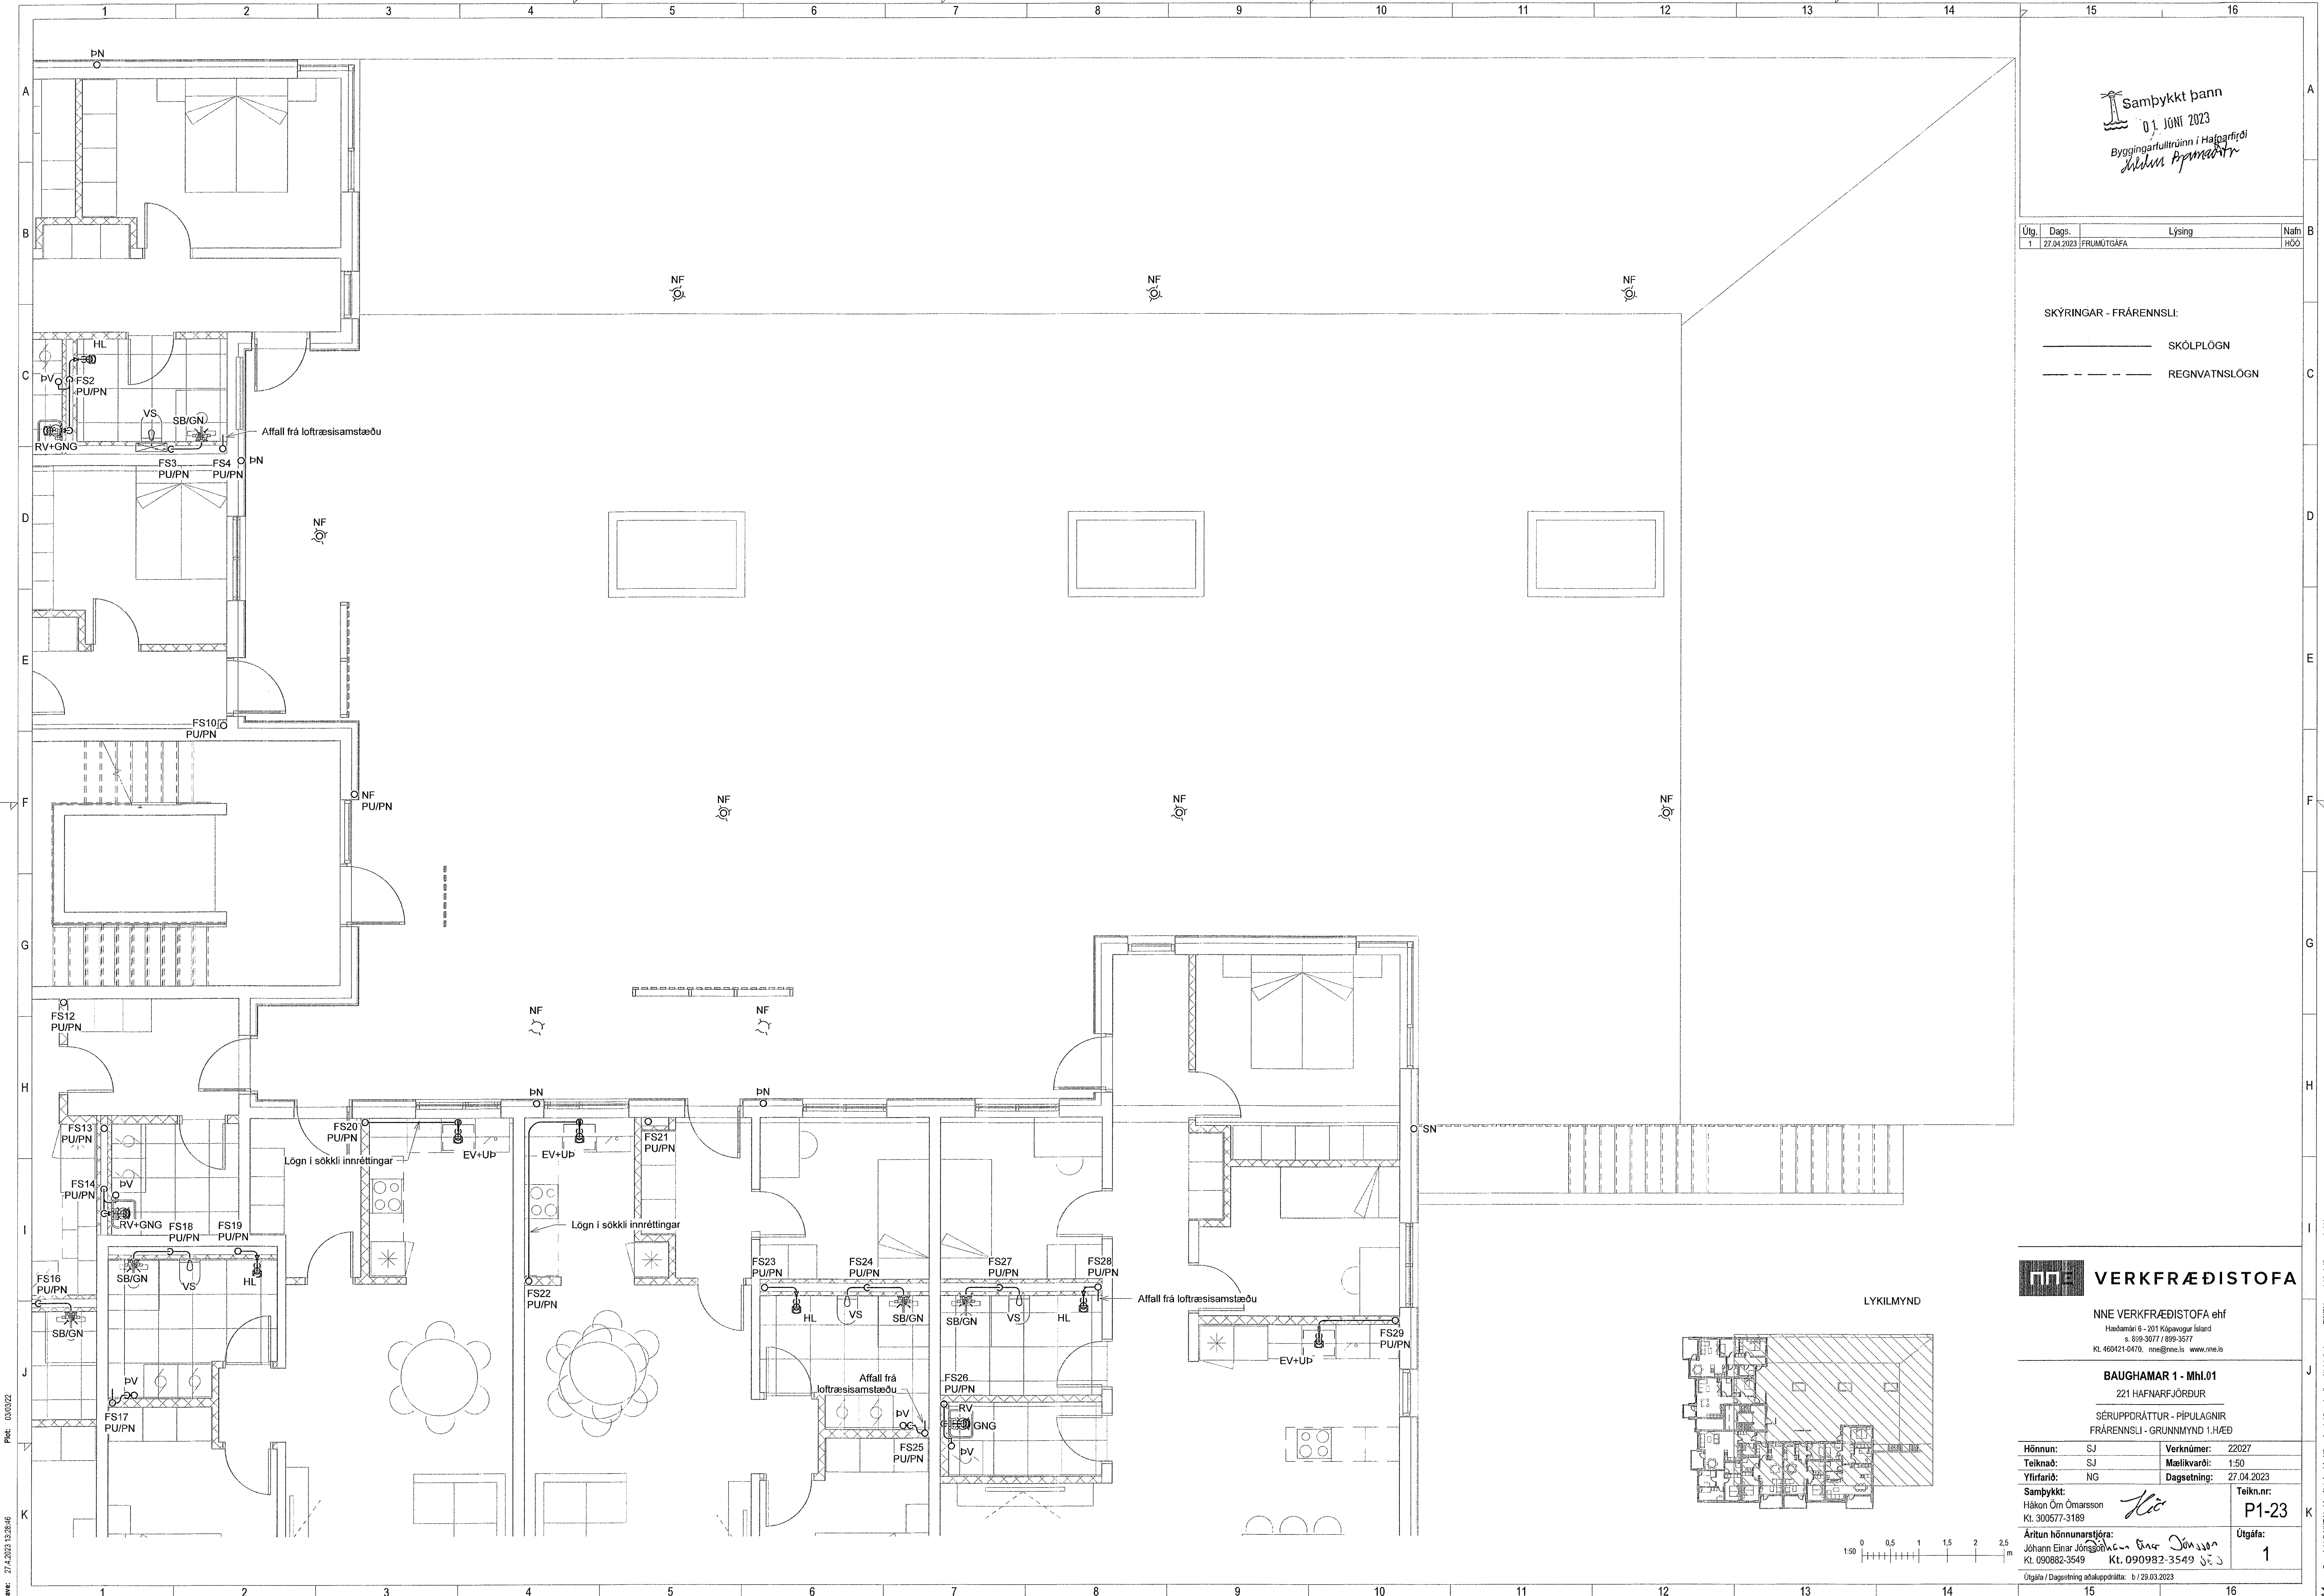

VERKFRÆÐISTOFA
 NNE VERKFRÆÐISTOFA ehf
 Haðarnári 6 - 201 Kópavogur Ísland
 Sí. 639-3077 / 699-3577
 Kt. 460421-0470. nne@nne.is www.nne.is

BAUGHAMAR 1 - Mhl.01
 221 HAFNARFJÖRÐUR

SÉRUPPDRÁTTUR - PÍPULAGNIR
 FRÆRENNSLI - GRUNNMÝND 1.HÆD

Hönnun:	SJ	Verknúmer:	22027
Telknað:	SJ	Mælikvæði:	1:50
Yfirfarið:	NG	Dagsetning:	27.04.2023
Samþykkt:	Hákon Örn Ómarsson Kt. 300577-3189	Telkn.nr.:	P1-23
Áritun hönnunarstjóra:	Jóhann Einar Jónsson Kt. 090882-3549	Útgáfa:	1
Útgáfa / Dagsetning aðaluppdráttar:		b / 29.03.2023	

Skýr. 03/03/22
 Svr: 27.4.2023 13:28:46

Copyright © NNE Verkefnaeistofa ehf. - Hönnuður áskilur sér alán rétt á breytingum - Fjölritun er háð skriflegu samþykki