
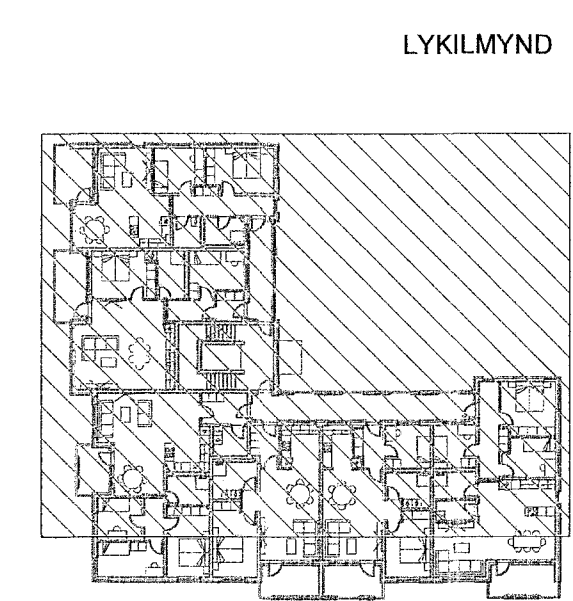


Útg.	Dags.	Lýsing	Nafn
1	27.04.2023	FRUMÚTGÁFA	HÓO

SKÝRINGAR - FRÁRENNSLI:

- SKÓLPLÖGN
- - - - - REGNVATNSLÖGN

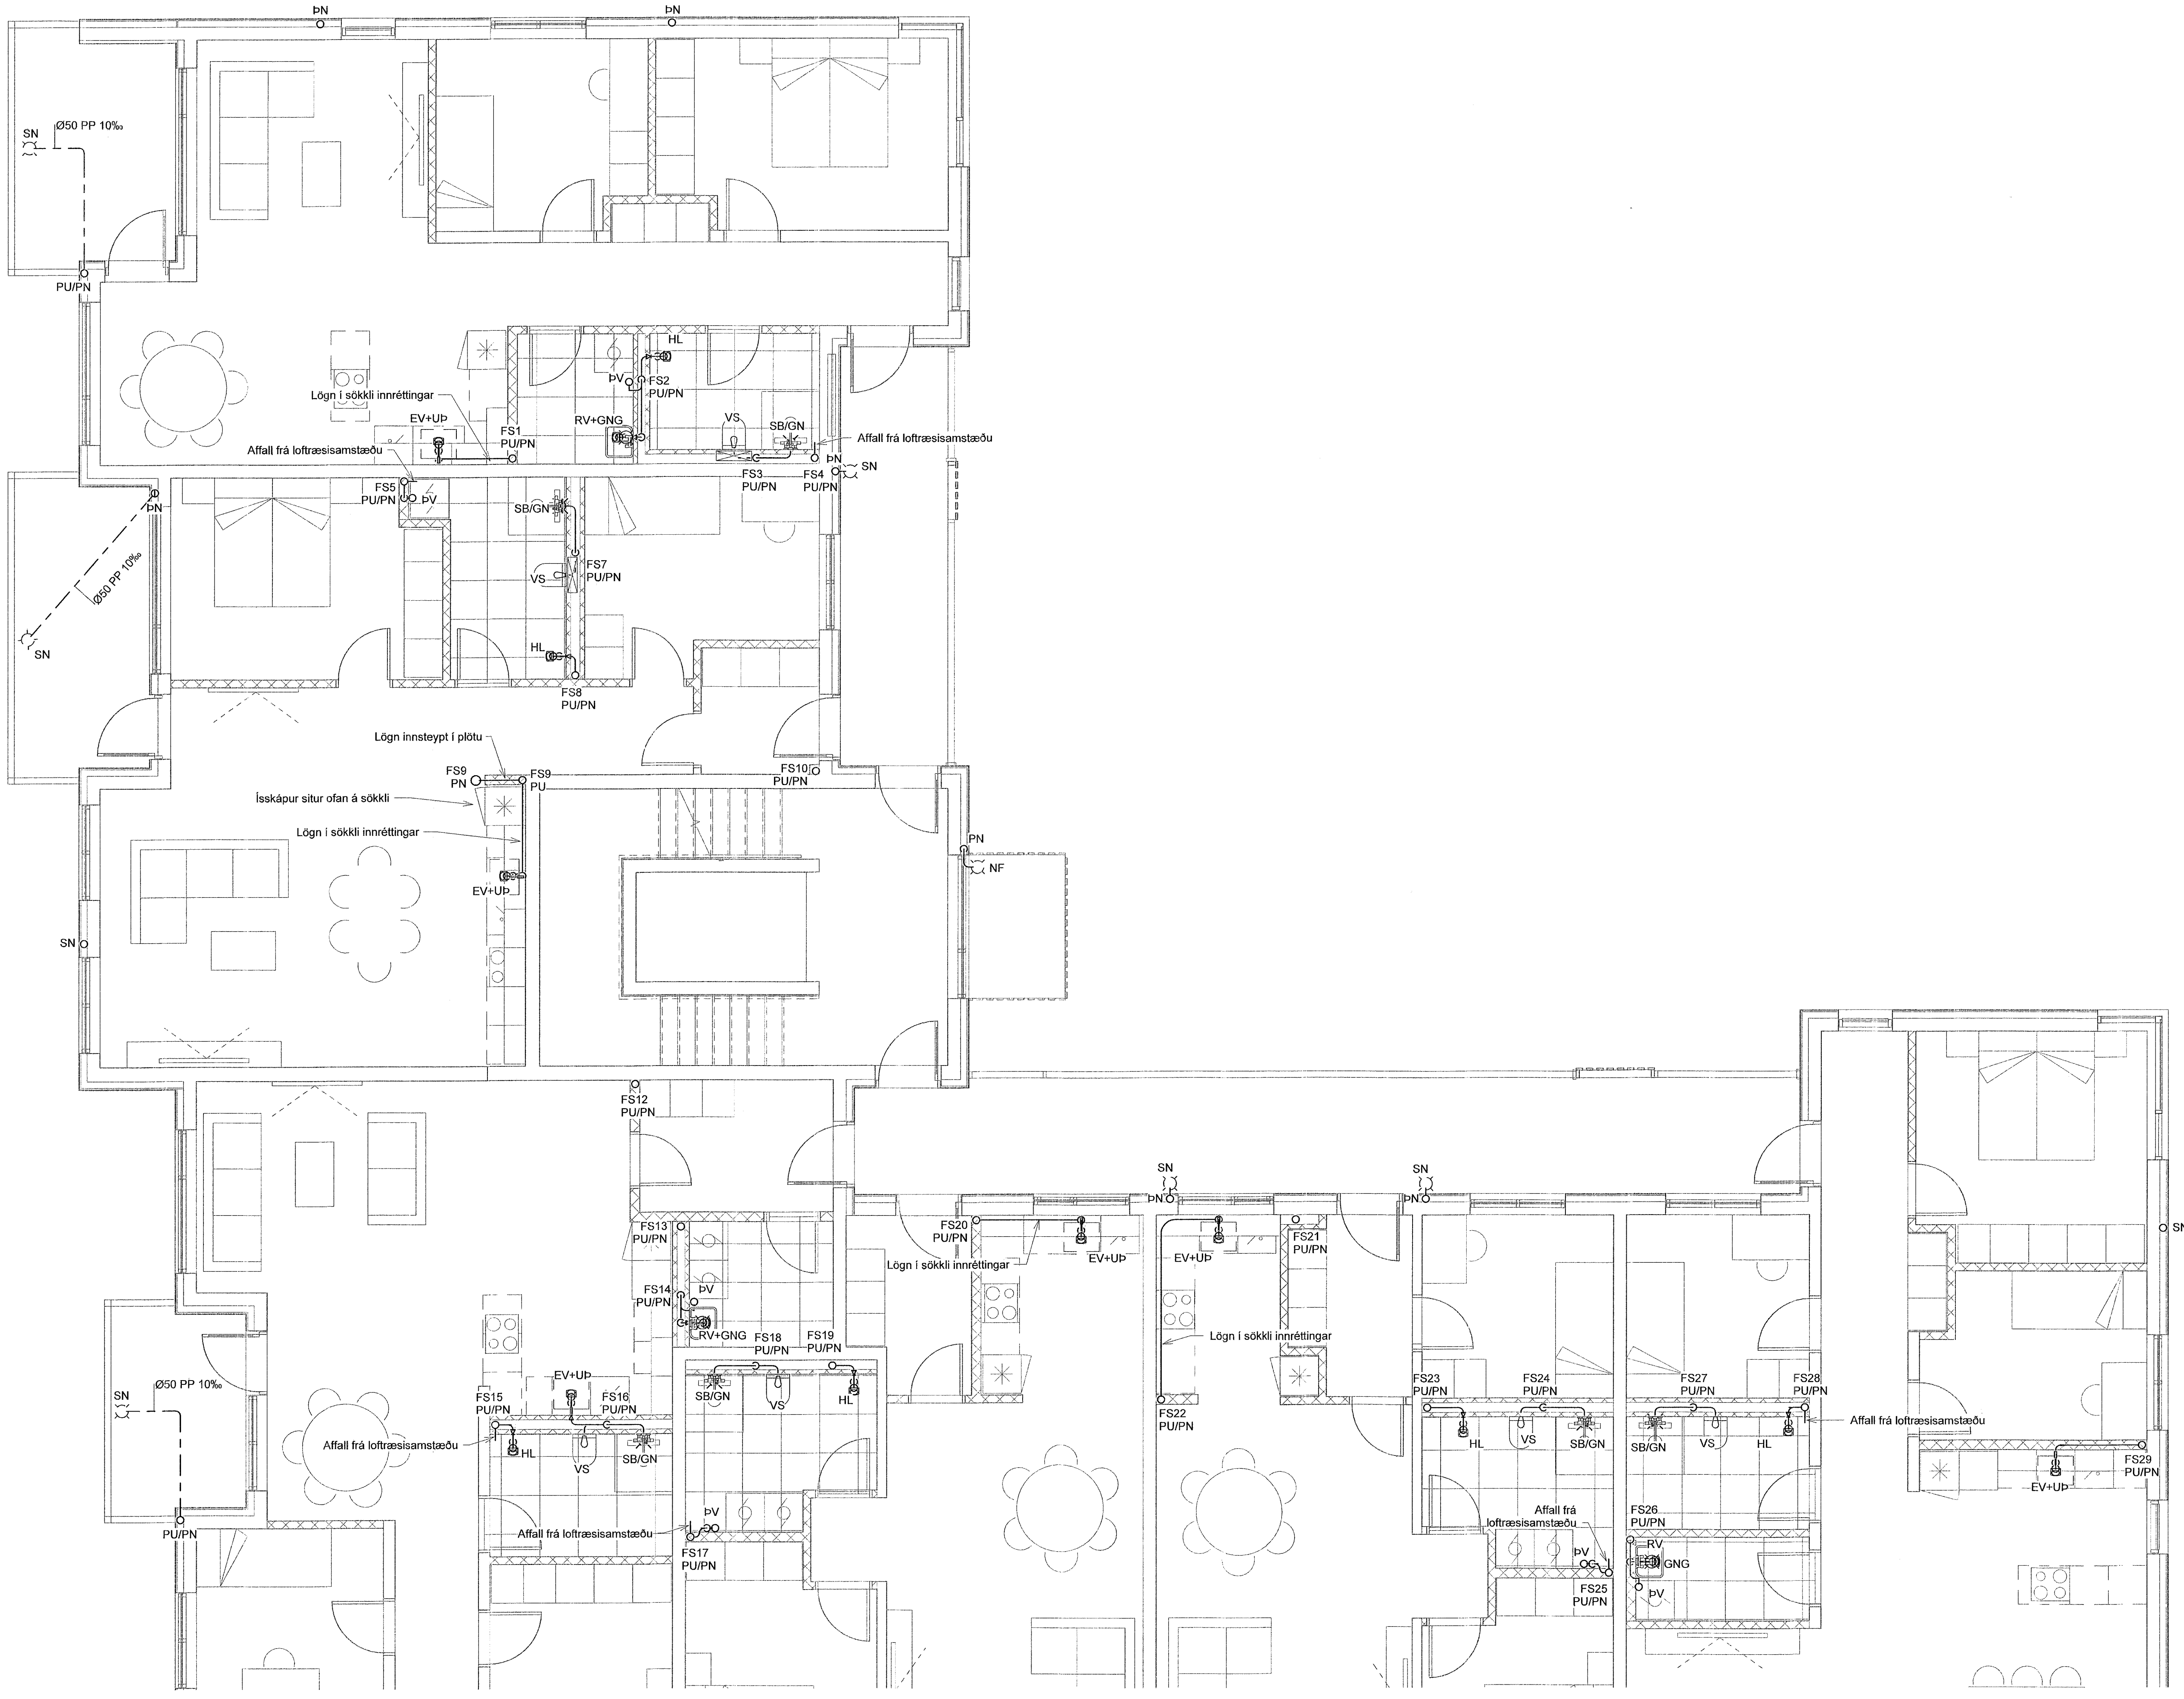

**VERKFRÆÐISTOFA**

NNE VERKFRÆÐISTOFA ehf  
Höðmanlín 6 - 201 Kópavogur Ísland  
Sí. 899-3077 / 899-3577  
Kl. 460421-0470. nne@nne.is www.nne.is

**BAUGHAMAR 1 - Mhl.01**  
221 HAFNARFJÖRDUR  
SÉRUPPRÁTTUR - PÍPULAGNIR  
FRÁRENNSLI - GRUNNMÝND 2.HÆÐ


Hönnun: SJ	Verknúmer: 22027
Teiknað: SJ	Mælikvarði: 1:50
Yfirfarið: NG	Dagsetning: 27.04.2023

Samþykkt: Hákon Örn Ómarsson Kl. 300577-3189

Áritun hönnunarskjóts: Jóhann Elíasar Jónsson Kl. 090982-3549

Teikn.nr: P1-31  
Útgáfa: 1

Útgáfa / Dagsetning aðaluppdráttar: b / 29.03.2023

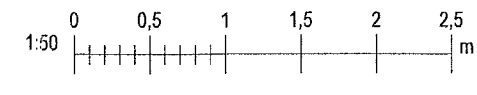

Ph: 03/03/22  
Skrá: M:\AVR\2222027 - Baughamar 31c\02 DESIGN\02 P - PÍPULAGNIR\P1\_Baughamar 31c\_Frrennsl.v2.rvt

Copyright © NNE Verkfræðistofa ehf. - Hönnuður astúlar er allan rétt á teikningum - Fylgiskrá er í öðru teikningu samþykki