
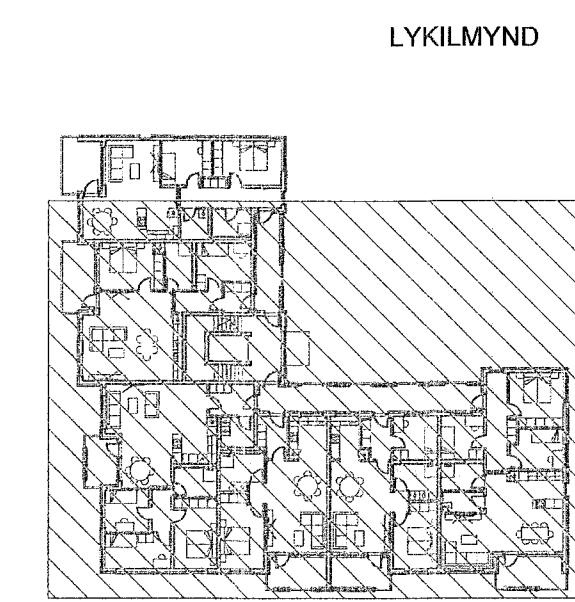


Útg.	Dags.	FRUMÚTGÁFA	Lýsing	Nafn
1	27.04.2023	FRUMÚTGÁFA		HÓ

SKÝRINGAR - FRÁRENSLI:
 ————— SKÓLPLOGN
 - - - - - REGNVATNSLÖGN

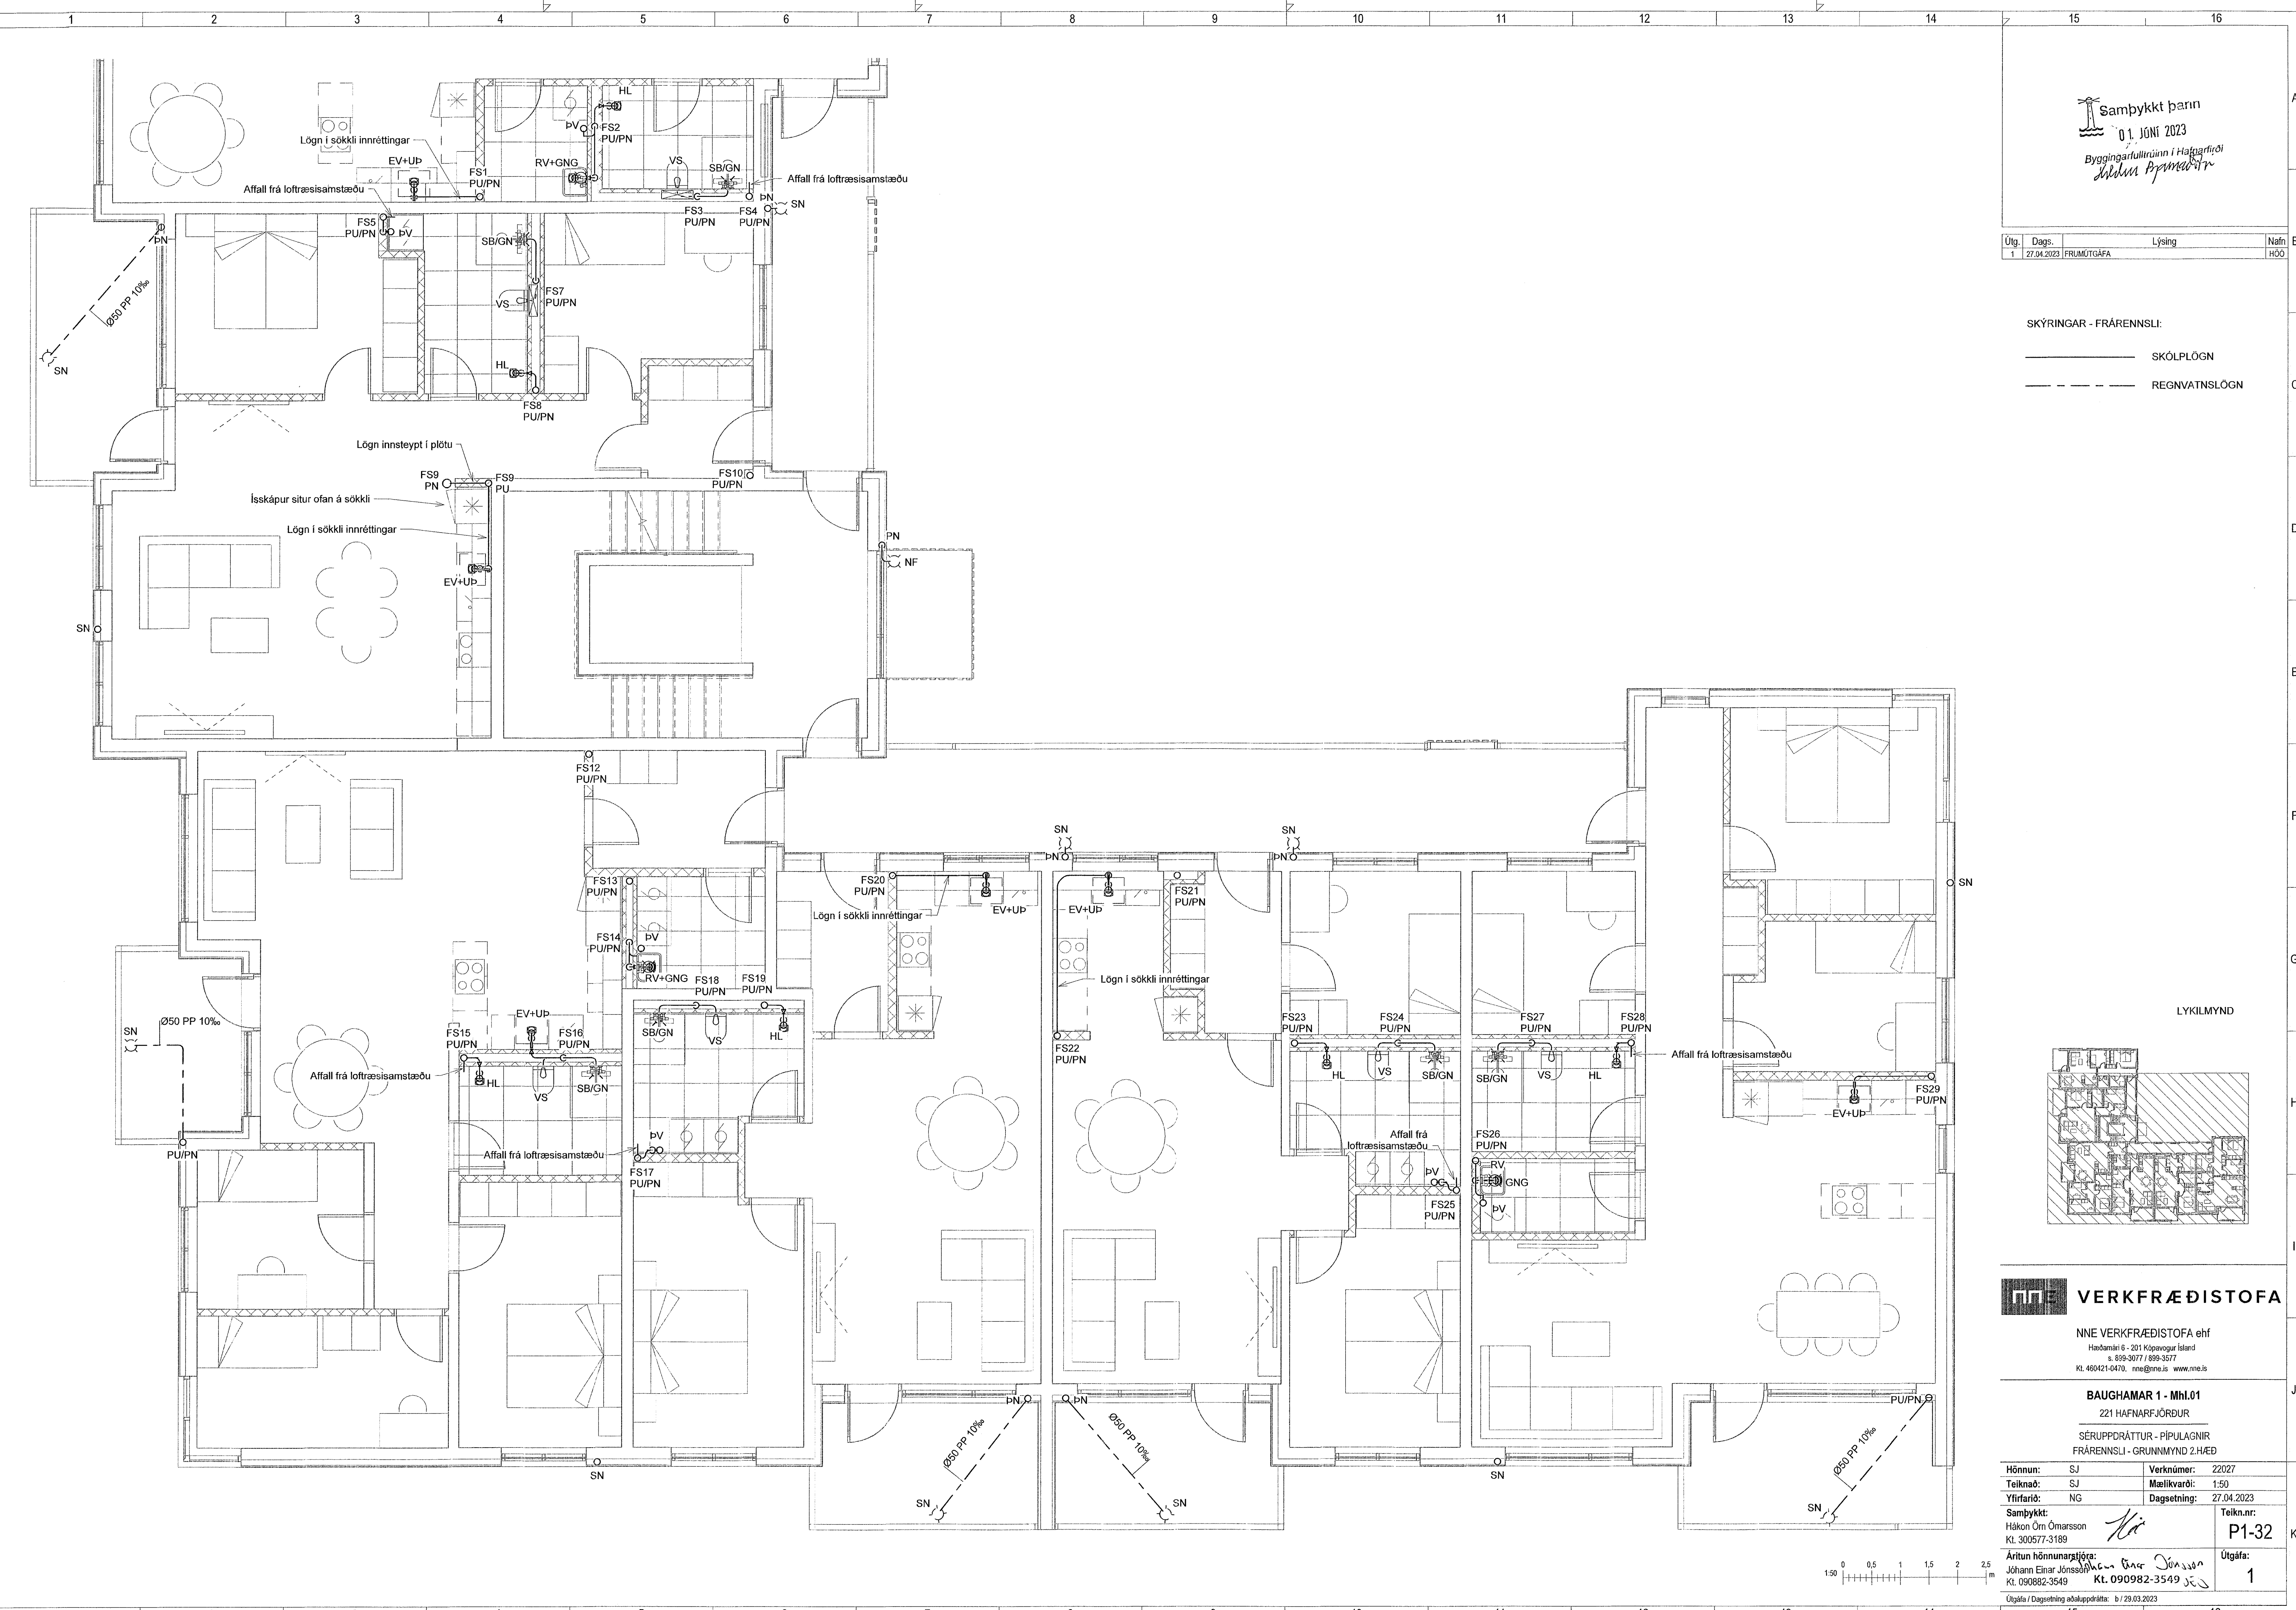

VERKFRÆÐISTOFA
 NNE VERKFRÆÐISTOFA ehf
 Háðamán 6 - 201 Kópavogur Ísland
 Sími: 899-3077 / 899-3577
 Kl. 460421-0470, nne@nne.is www.nne.is

BAUGHAMAR 1 - Mhl.01
 221 HAFNARFJÖRÐUR
 SÉRÚPPDRÁTTUR - PÍPULAGNIR
 FRÁRENSLI - GRUNNMYND 2.HÆÐ

Hönnun:	SJ	Verknúmer:	22027
Teiknað:	SJ	Mælikvarði:	1:50
Yfirfarið:	NG	Dagsetning:	27.04.2023
Samþykkt:	Hákon Örn Ómarsson Kl. 300577-3189	Teikn.nr.:	P1-32
Áritun hönnunarsétra:	Jóhann Elíur Jónsson Kl. 090882-3549	Útgáfa:	1
Útgáfa / Dagsetning aðaluppdráttar: b / 29.03.2023			

Per: 03/03/22
 Sve: 27.4.2023 13:28:55

Copyright © NNE Verkefnaáskil ehf. - Hönnunur áskilur sér alán rétt á teikningum - Fjölhöfundur er hlað á milli samþykkt.