
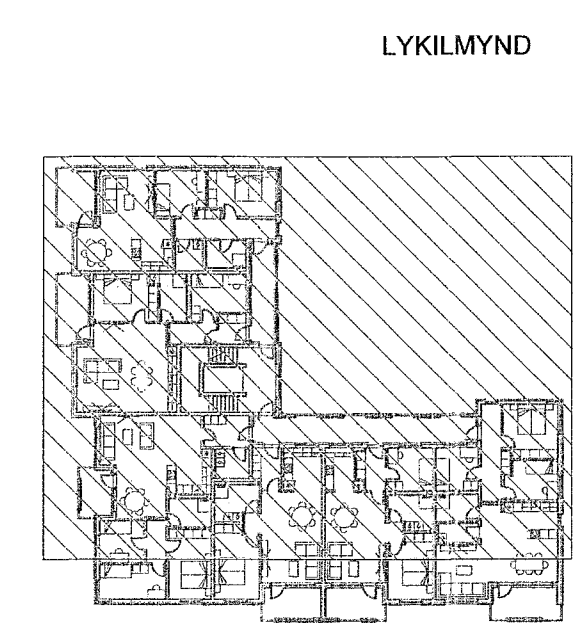


Útg.	Dags.	Lýsing	Nafn
1	27.04.2023	FRUMÚTGÁFA	HÓO

SKÝRINGAR - FRÁRENNSLI:
 ————— SKÓLPLÖGN
 - - - - - REGNVATNSLÖGN

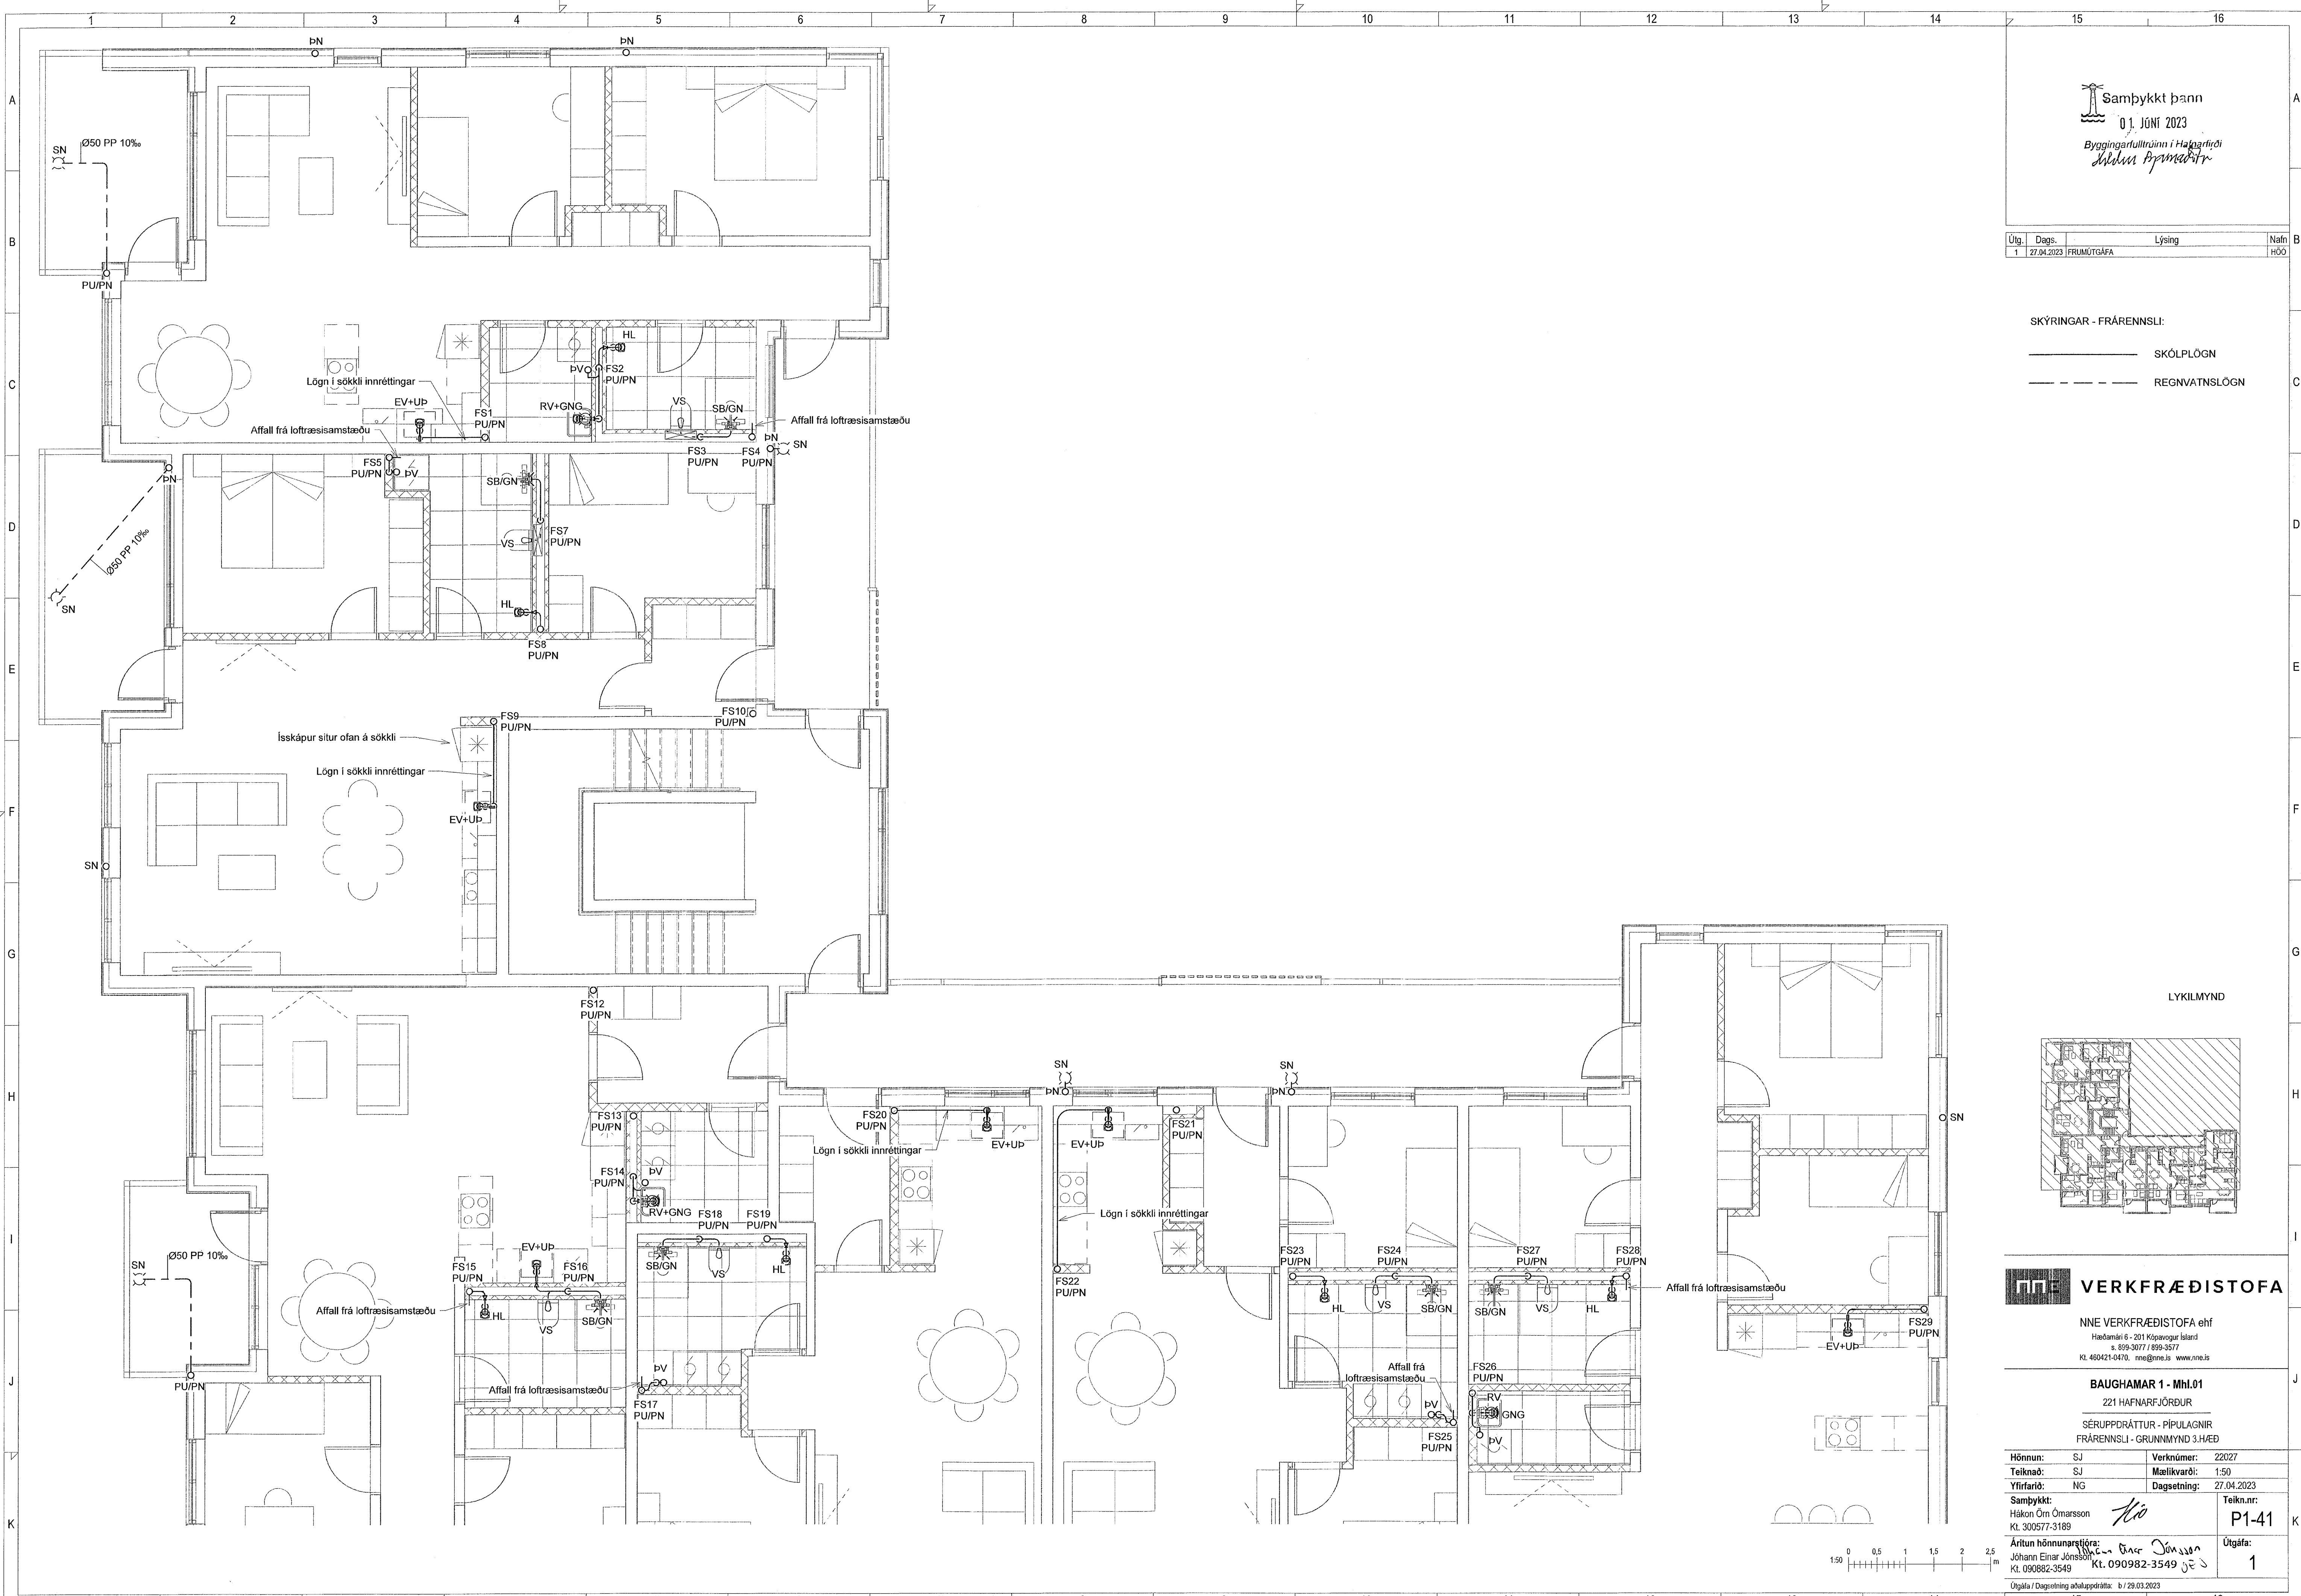

VERKFRÆÐISTOFA

NE VERKFRÆÐISTOFA ehf
 Háðamni 6 - 201 Kópavogur Ísland
 Sími: 599-3077 / 599-3577
 Kl. 460421-0470. nne@nne.is www.nne.is

BAUGHAMAR 1 - Mhl.01
 221 HAFNARFJÖRDUR

SÉRUPPDRÁTTUR - PÍPULAGNIR
 FRÁRENNSLI - GRUNNMÝND 3.HÆÐ

Hönnun: SJ	Verknúmer: 22027
Teiknað: SJ	Mælikvarði: 1:50
Yfirfarið: NG	Dagsetning: 27.04.2023

Samþykkt: Hákon Örn Ómarsson Kl. 300577-3189

Áritun hönnunarteyra:
 Jóhann Einar Jónsson Kl. 090982-3549

Teikn.nr.: P1-41
 Útgáfa: 1

Útgáfa / Dagssetning aðaluppdráttar: b / 28.03.2023

Skv: 27.4.2023 13:28:59
 Pbr: 03/03/22

Copyright © NNE Verkefni ehf. - Hönnuðir skilur eru allan tíð á hönnuðum. - Fylgubúur skilur eru líka samþykkt samþykki.