
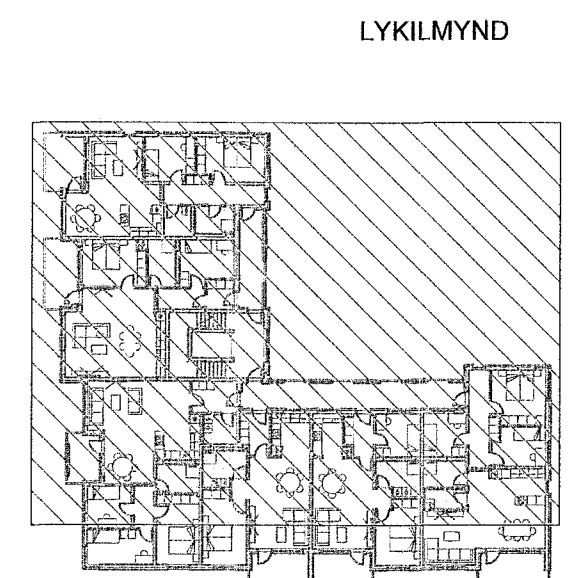


Útg.	Dags.	Lýsing	Nafn
1	27.04.2023	FRUMÚTGÁFA	HÖÖ

SKÝRINGAR - FRÁRENSLI:

- SKÓLPLÖGN
- - - REGNVATNSLÖGN

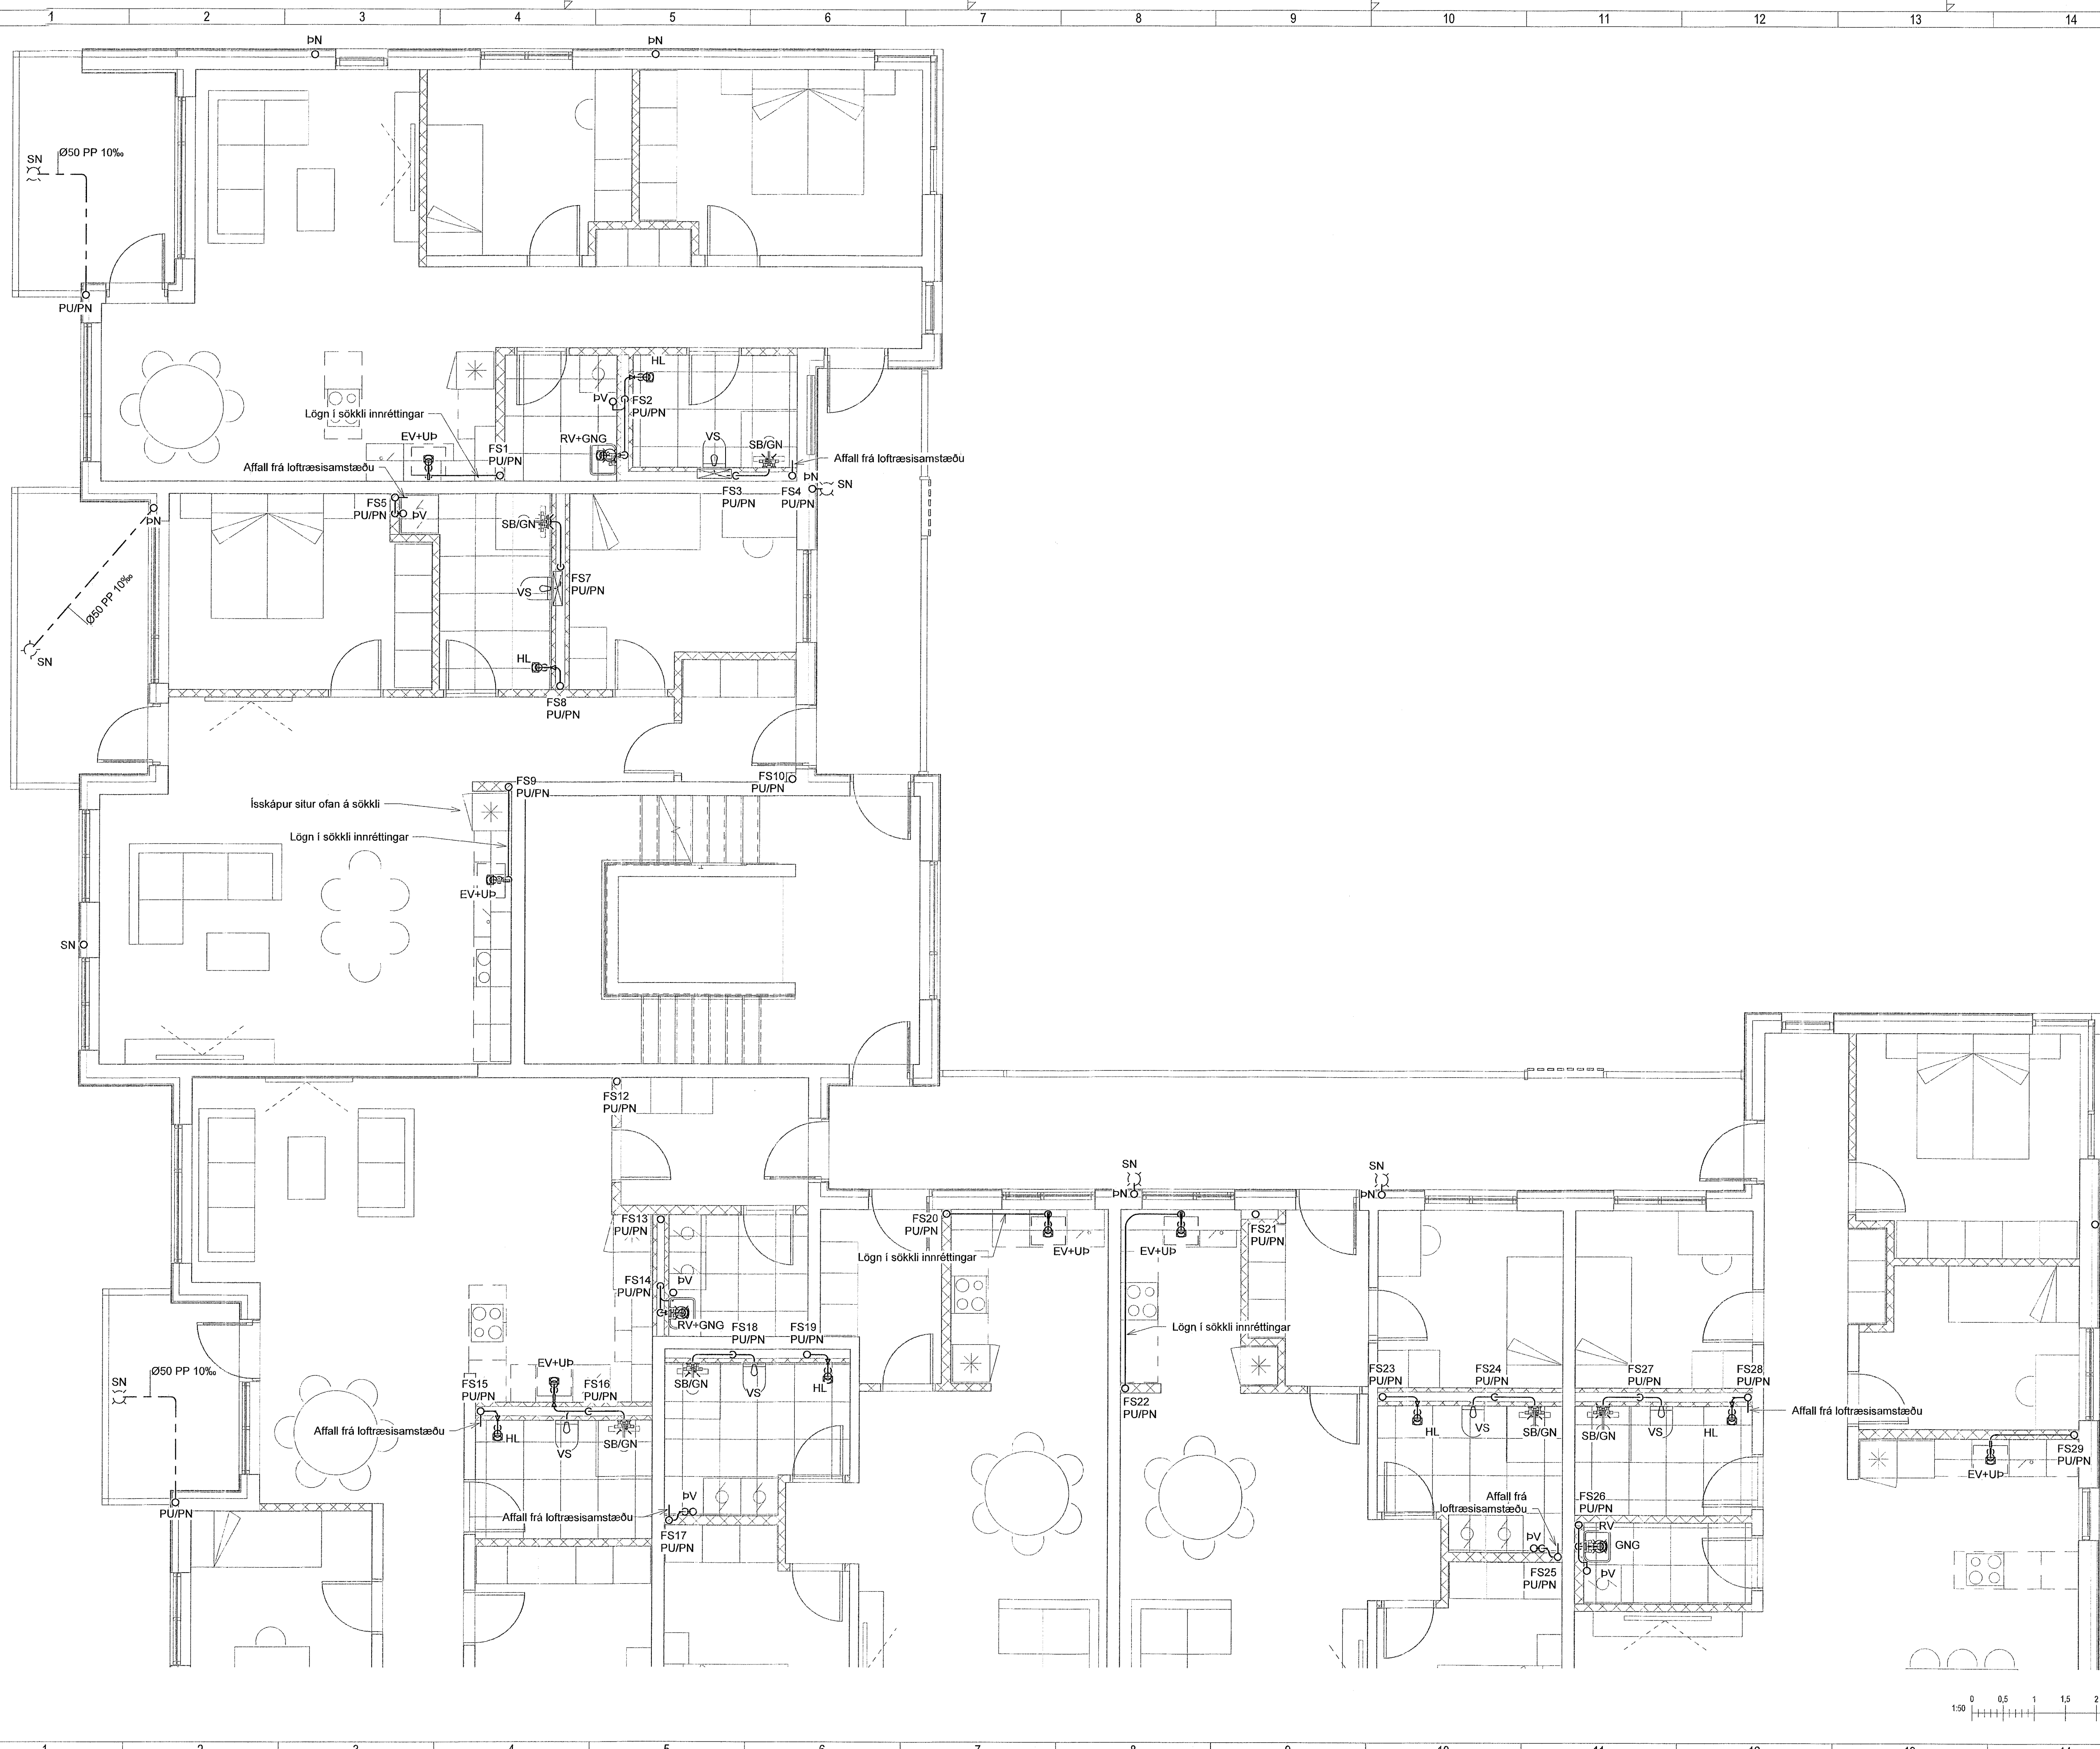

VERKFRÆÐISTOFA

NNE VERKFRÆÐISTOFA ehf
Hæðanári 6 - 201 Kópavogur Ísland
Sí. 899-3077 / 899-3577
Kl. 460421-0470. nne@nne.is www.nne.is

BAUGHAMAR 1 - Mhl.01
221 HAFNARFJÖRDUR
SÉRUPPRÁTTUR - PÍPULAGNIR
FRÁRENSLI - GRUNNMYND 4.HÆÐ

Hönnun:	SJ	Verknúmer:	22027
Teiknað:	SJ	Mælikvarði:	1:50
Yfirfarir:	NG	Dagsetning:	27.04.2023
Samþykkt:	Hákon Örn Ómarsson Kl. 300577-3189	Teikn.nr.:	P1-51
Áritun hönnuunarstjóra:	Jóhann Einar Jónsson Kl. 090982-3549	Útgáfa:	1
Útgáfa / Dagsetning aðaluppráttar: b / 28.03.2023			

Skrá: M:\AVR\22\22027 - Baughamar 31c\02 DESIGN\02 P - PÍPULAGNIR\1_Baughamar 31c_Frærensli_v2.rvt
 Plöt: 0101022
 Snið: 27.4.2023 12:29:07

Copyright © NNE Verkefnaáskilning ehf. Hönnuður áskilur sér alllan rétt á breytingum - Fjölskiptur er háð skriflegu samþykki.