
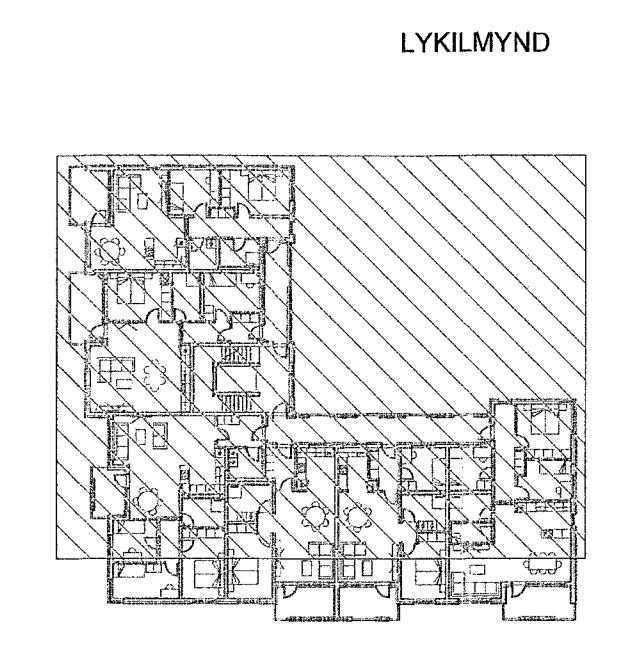


Útg.	Dags.	Lýsing	Nafn
1	27.04.2023	FRUMÚTGÁFA	HÖÖ

SKÝRINGAR - FRÁRENSLI:
 ————— SKÓPLÖGN
 - - - - - REGNVATNSLÖGN

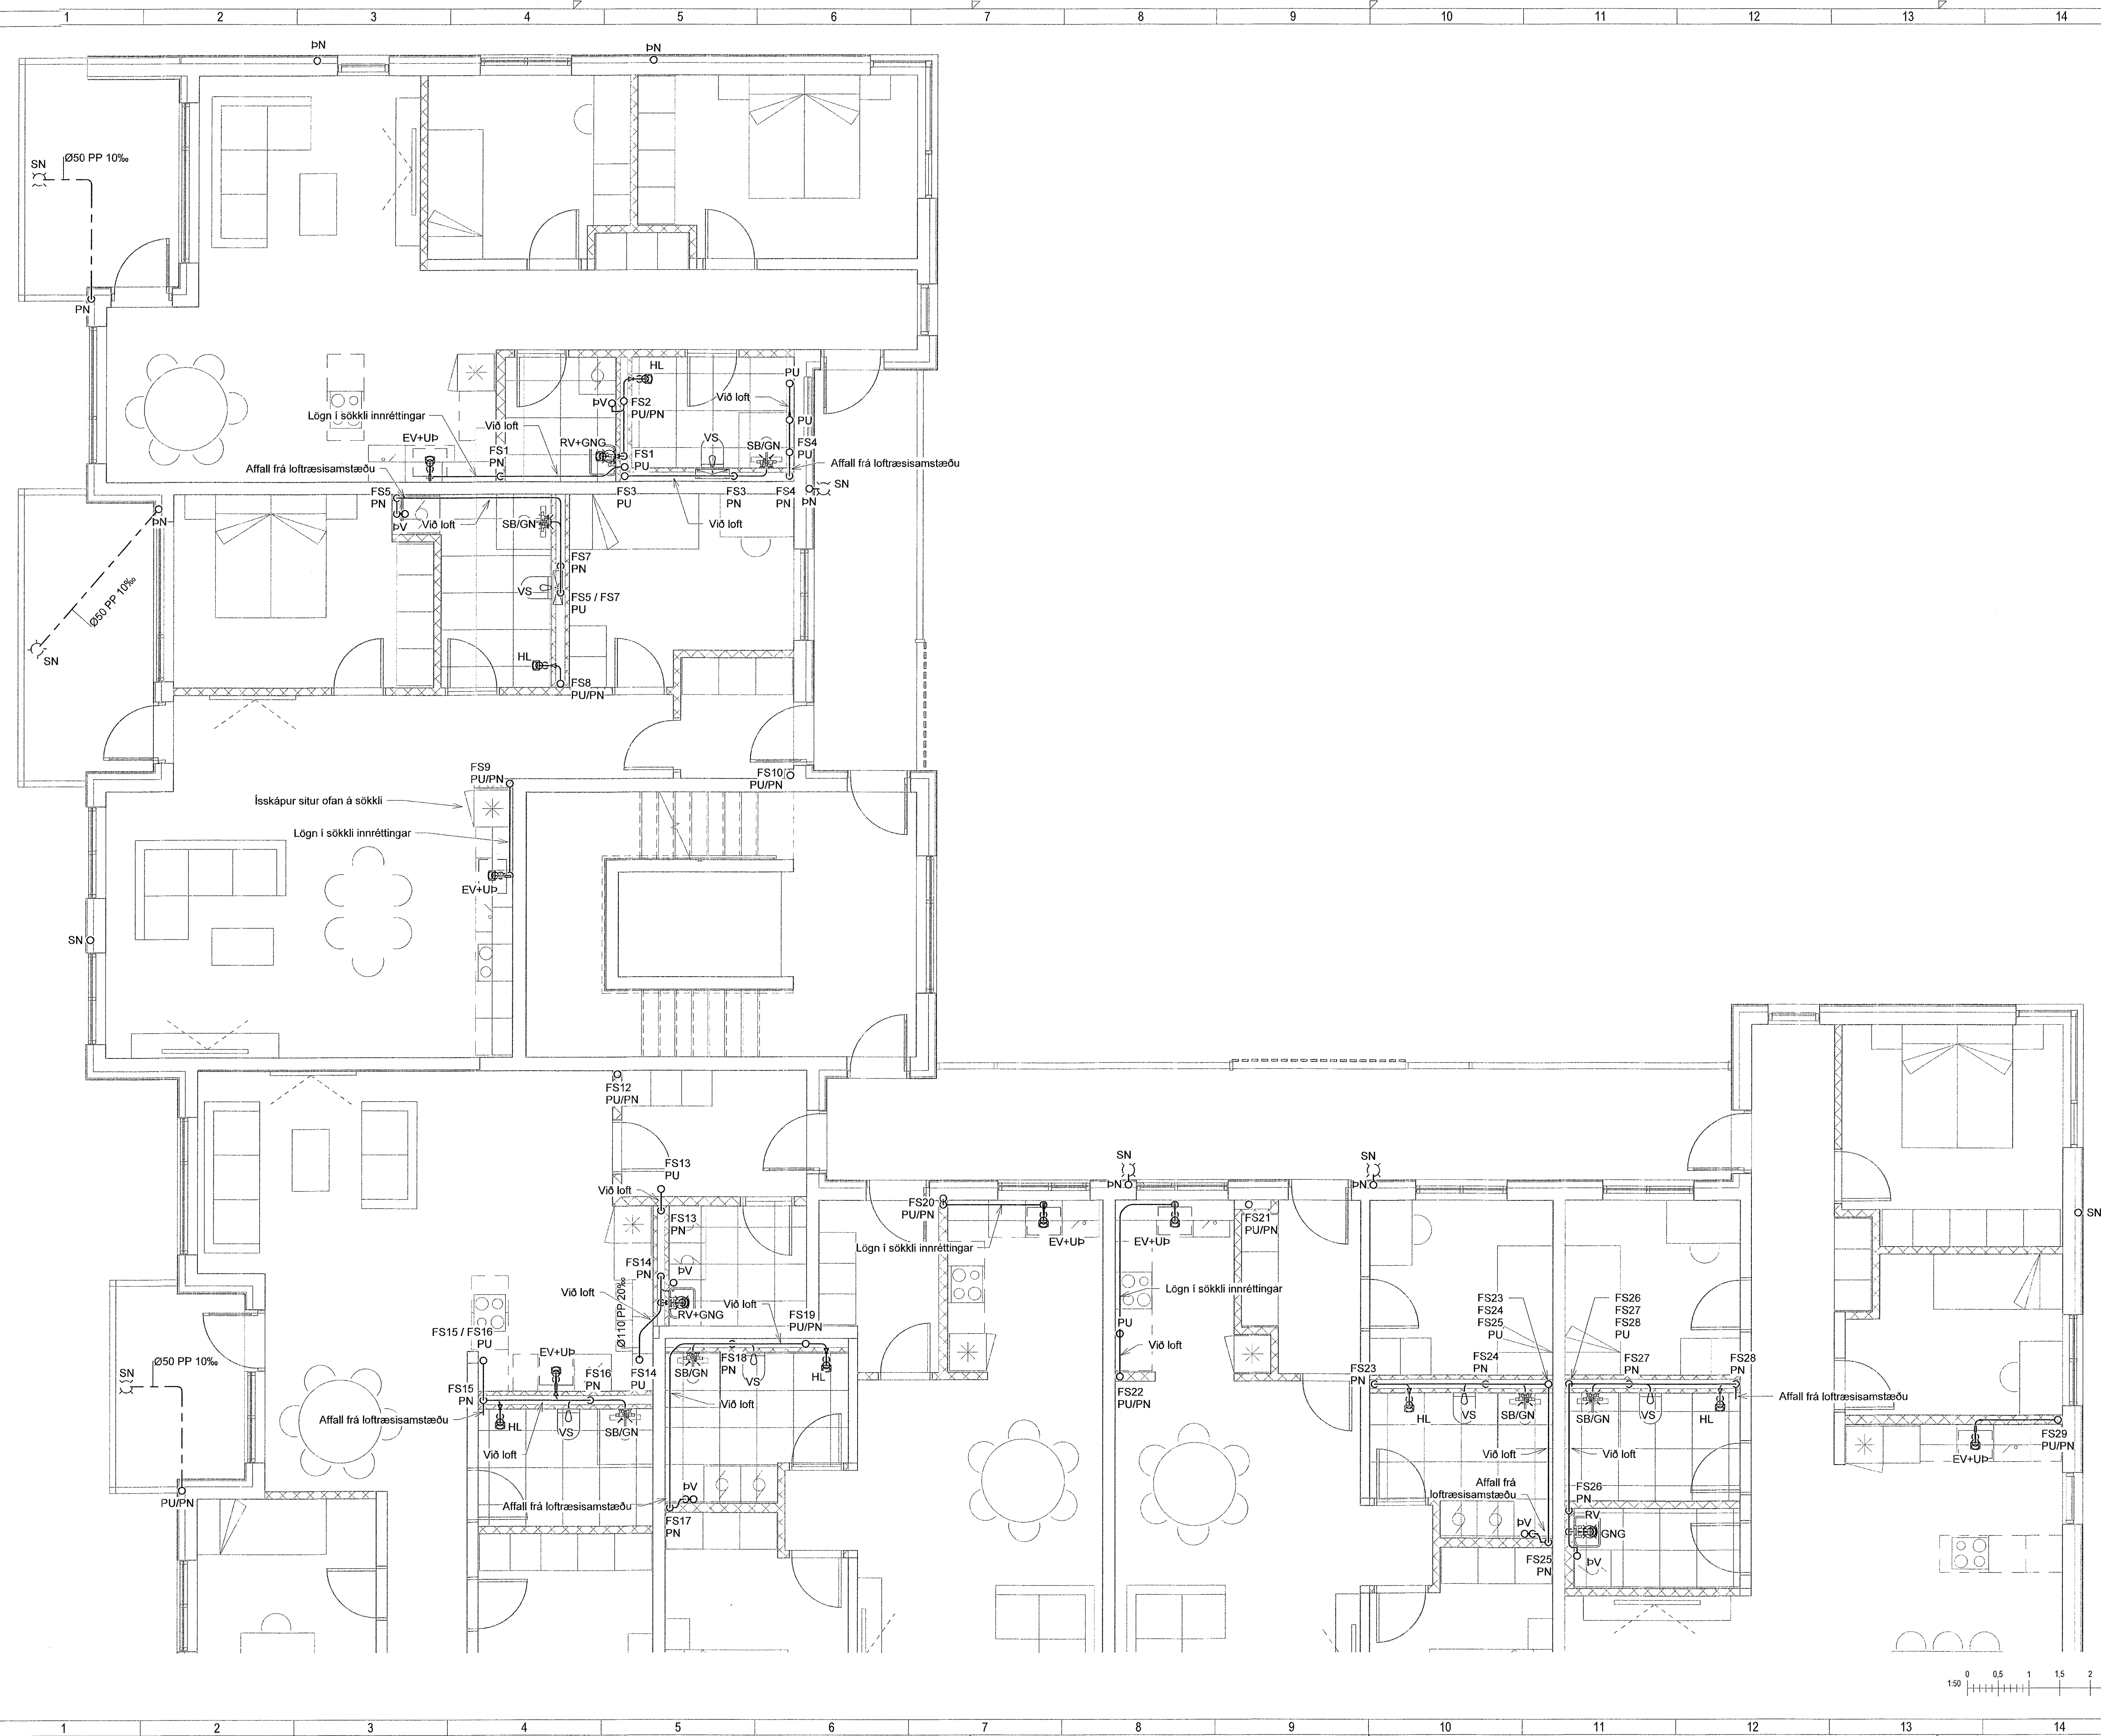


VERKFRÆÐISTOFA
 NNE VERKFRÆÐISTOFA ehf
 Háðamir 8 - 201 Kópavogur Ísland
 s. 898-3077 / 898-3577
 Kl. 460421-0470. nne@nne.is www.nne.is

BAUGHAMAR 1 - Mhl.01
 221 HAFNARFJÖRDUR
 SÉRUPPRÁTTUR - PÍPULAGNIR
 FRÁRENSLI - GRUNNMÝND 5.HÆÐ

Hönnun:	SJ	Verknúmer:	22027
Teiknað:	SJ	Mælikvarði:	1:50
Yfirarið:	NG	Dagsetning:	27.04.2023
Samþykkt:	Hákon Óm Ómarsson Kl. 300577-3189	Teikn.nr.:	P1-61
Áritun hönnunarstjóra:	Jóhann Einar Jónsson Kl. 090882-3549	Útgáfa:	1

Útgáfa / Dagsetning aðaluppráttar: b / 29.03.2023

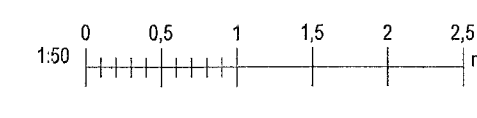

Skýr: M:\AVR\2222027 - Baughamar 31c\02 DESIGN\02 P - PÍPULAGNIR\1_Baughamar 31c_Frärennsl_V2.rvt
 Pict: 030322
 Sene: 27.4.2023 13:25:16

Copyright © NNE Verkefnastofa ehf. - Hönnuð skýlingur er ávallt rétt á teikningum. - Fjölútgáfa er háð skriflegu samþykki.