
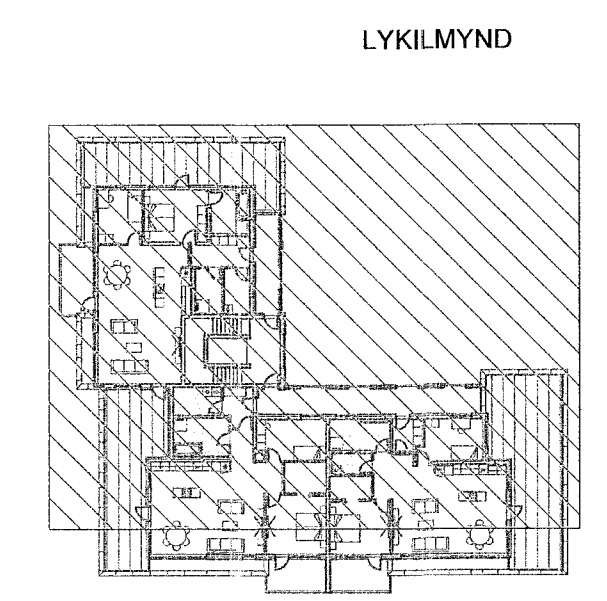


Útg.	Dags.	Lýsing	Nafn
1	27.04.2023	FRUMTÚGAFA	HÓ

SKÝRINGAR - FRÆRENNSLI:
 ————— SKÓLPLOGN
 - - - - - REGNVATNSLOGN

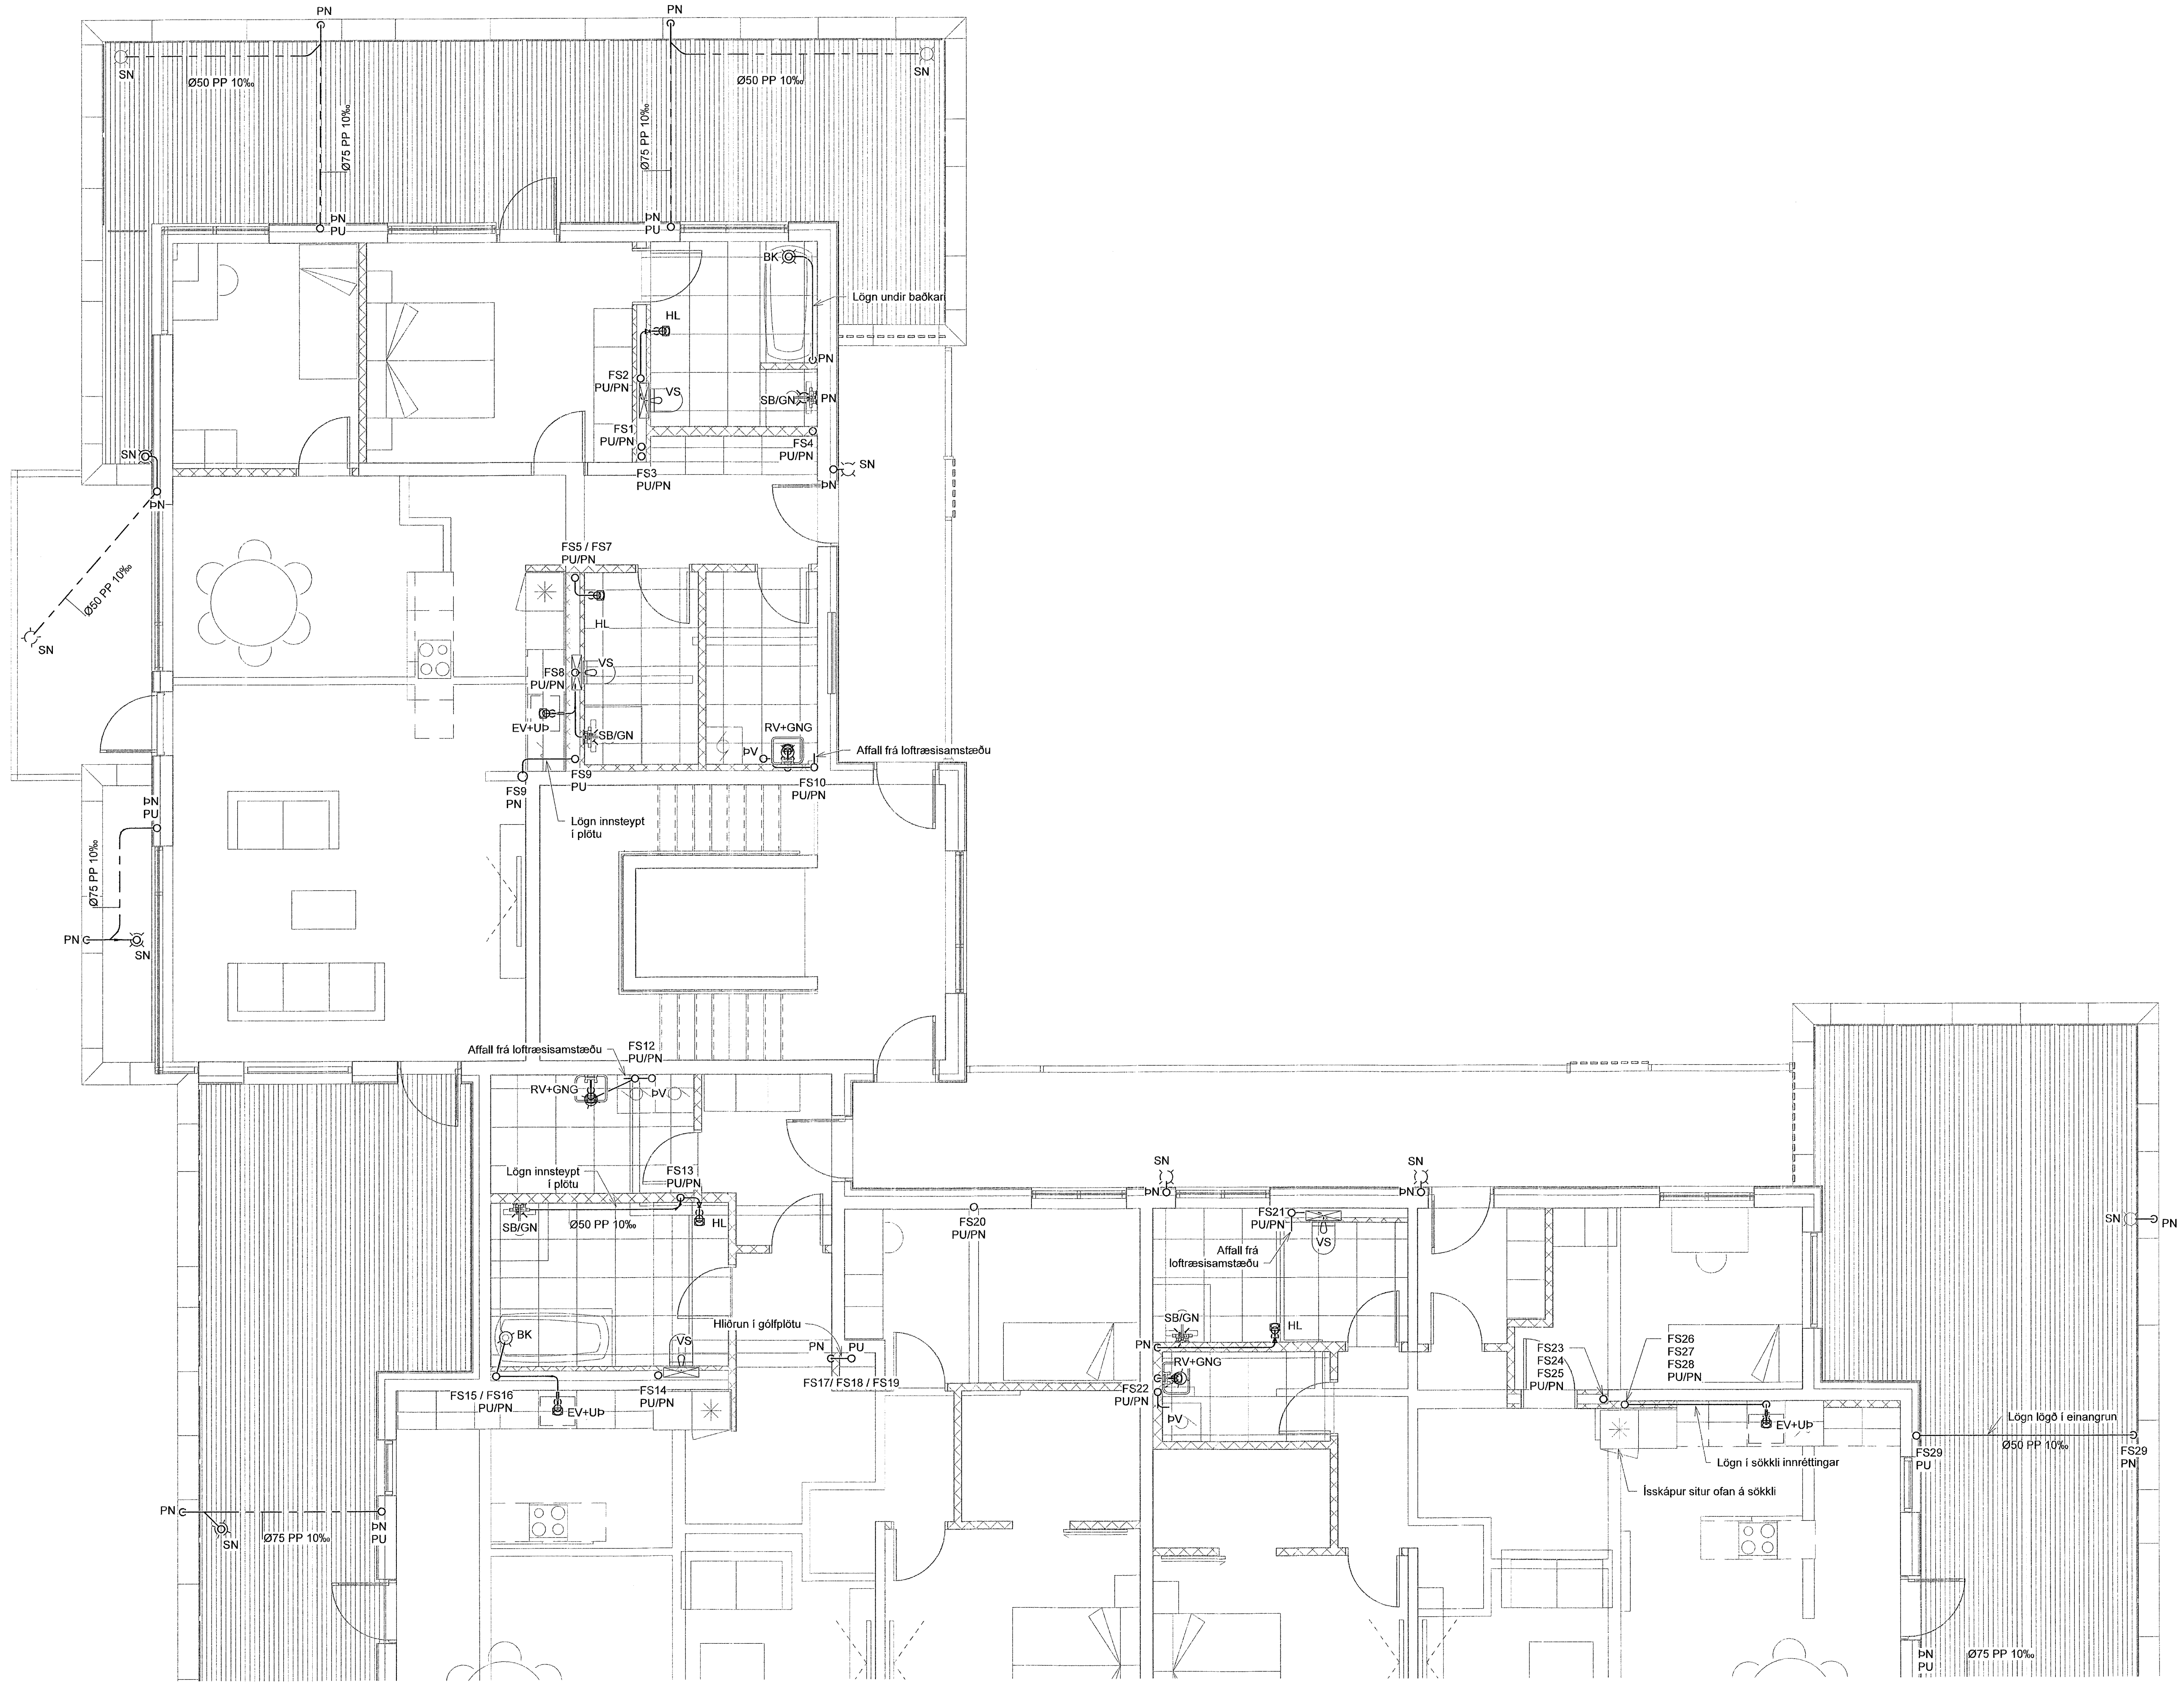

VERKFRÆÐISTOFA
 NNE VERKFRÆÐISTOFA ehf
 Háðamalen 6 - 201 Kópavogur Ísland
 Sími: 599-3077 / 599-3577
 Kt. 460421-0470. nne@nne.is www.nne.is

BAUGHAMAR 1 - Mhl.01
 221 HAFNARFJÖRÐUR
 SÉRUPPRÁTTUR - PÍPULAGNIR
 FRÆRENNSLI - GRUNNMÝND 6.HÆD

Hönnun:	SJ	Verknúmer:	22027
Telknað:	SJ	Mælikvæði:	1:50
Yfirfarið:	NG	Dagsetning:	27.04.2023

Samþykkt:
 Hákon Órn Ómarsson
 Kt. 300577-3189

Áritun hönnunarséjara:
 Jóhann Einar Jónsson
 Kt. 090982-3549

Telkn.nr.: P1-71
 Útgáfa: 1

Útgáfa / Dagsetning aðaluppráttar: b / 29.03.2023

Skýr. 03/03/22
 Sími: 27.4.2023 13:28:25

Copyright © NNE Verkfræðistofa ehf. Hönnuð af Hákon Órn Ómarsson. Eftirlit af Hákon Órn Ómarsson.