
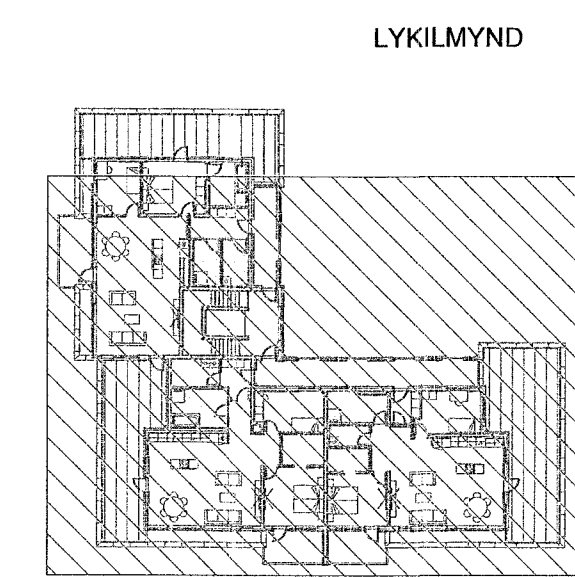


Útg.	Dags.	Lýsing	Nafn
1	27.04.2023	FRUMTÚGAFA	HÓO

SKÝRINGAR - FRÁRENNSLI:
 ————— SKÓPLÖGN
 - - - - - REGNVATNSLÖGN

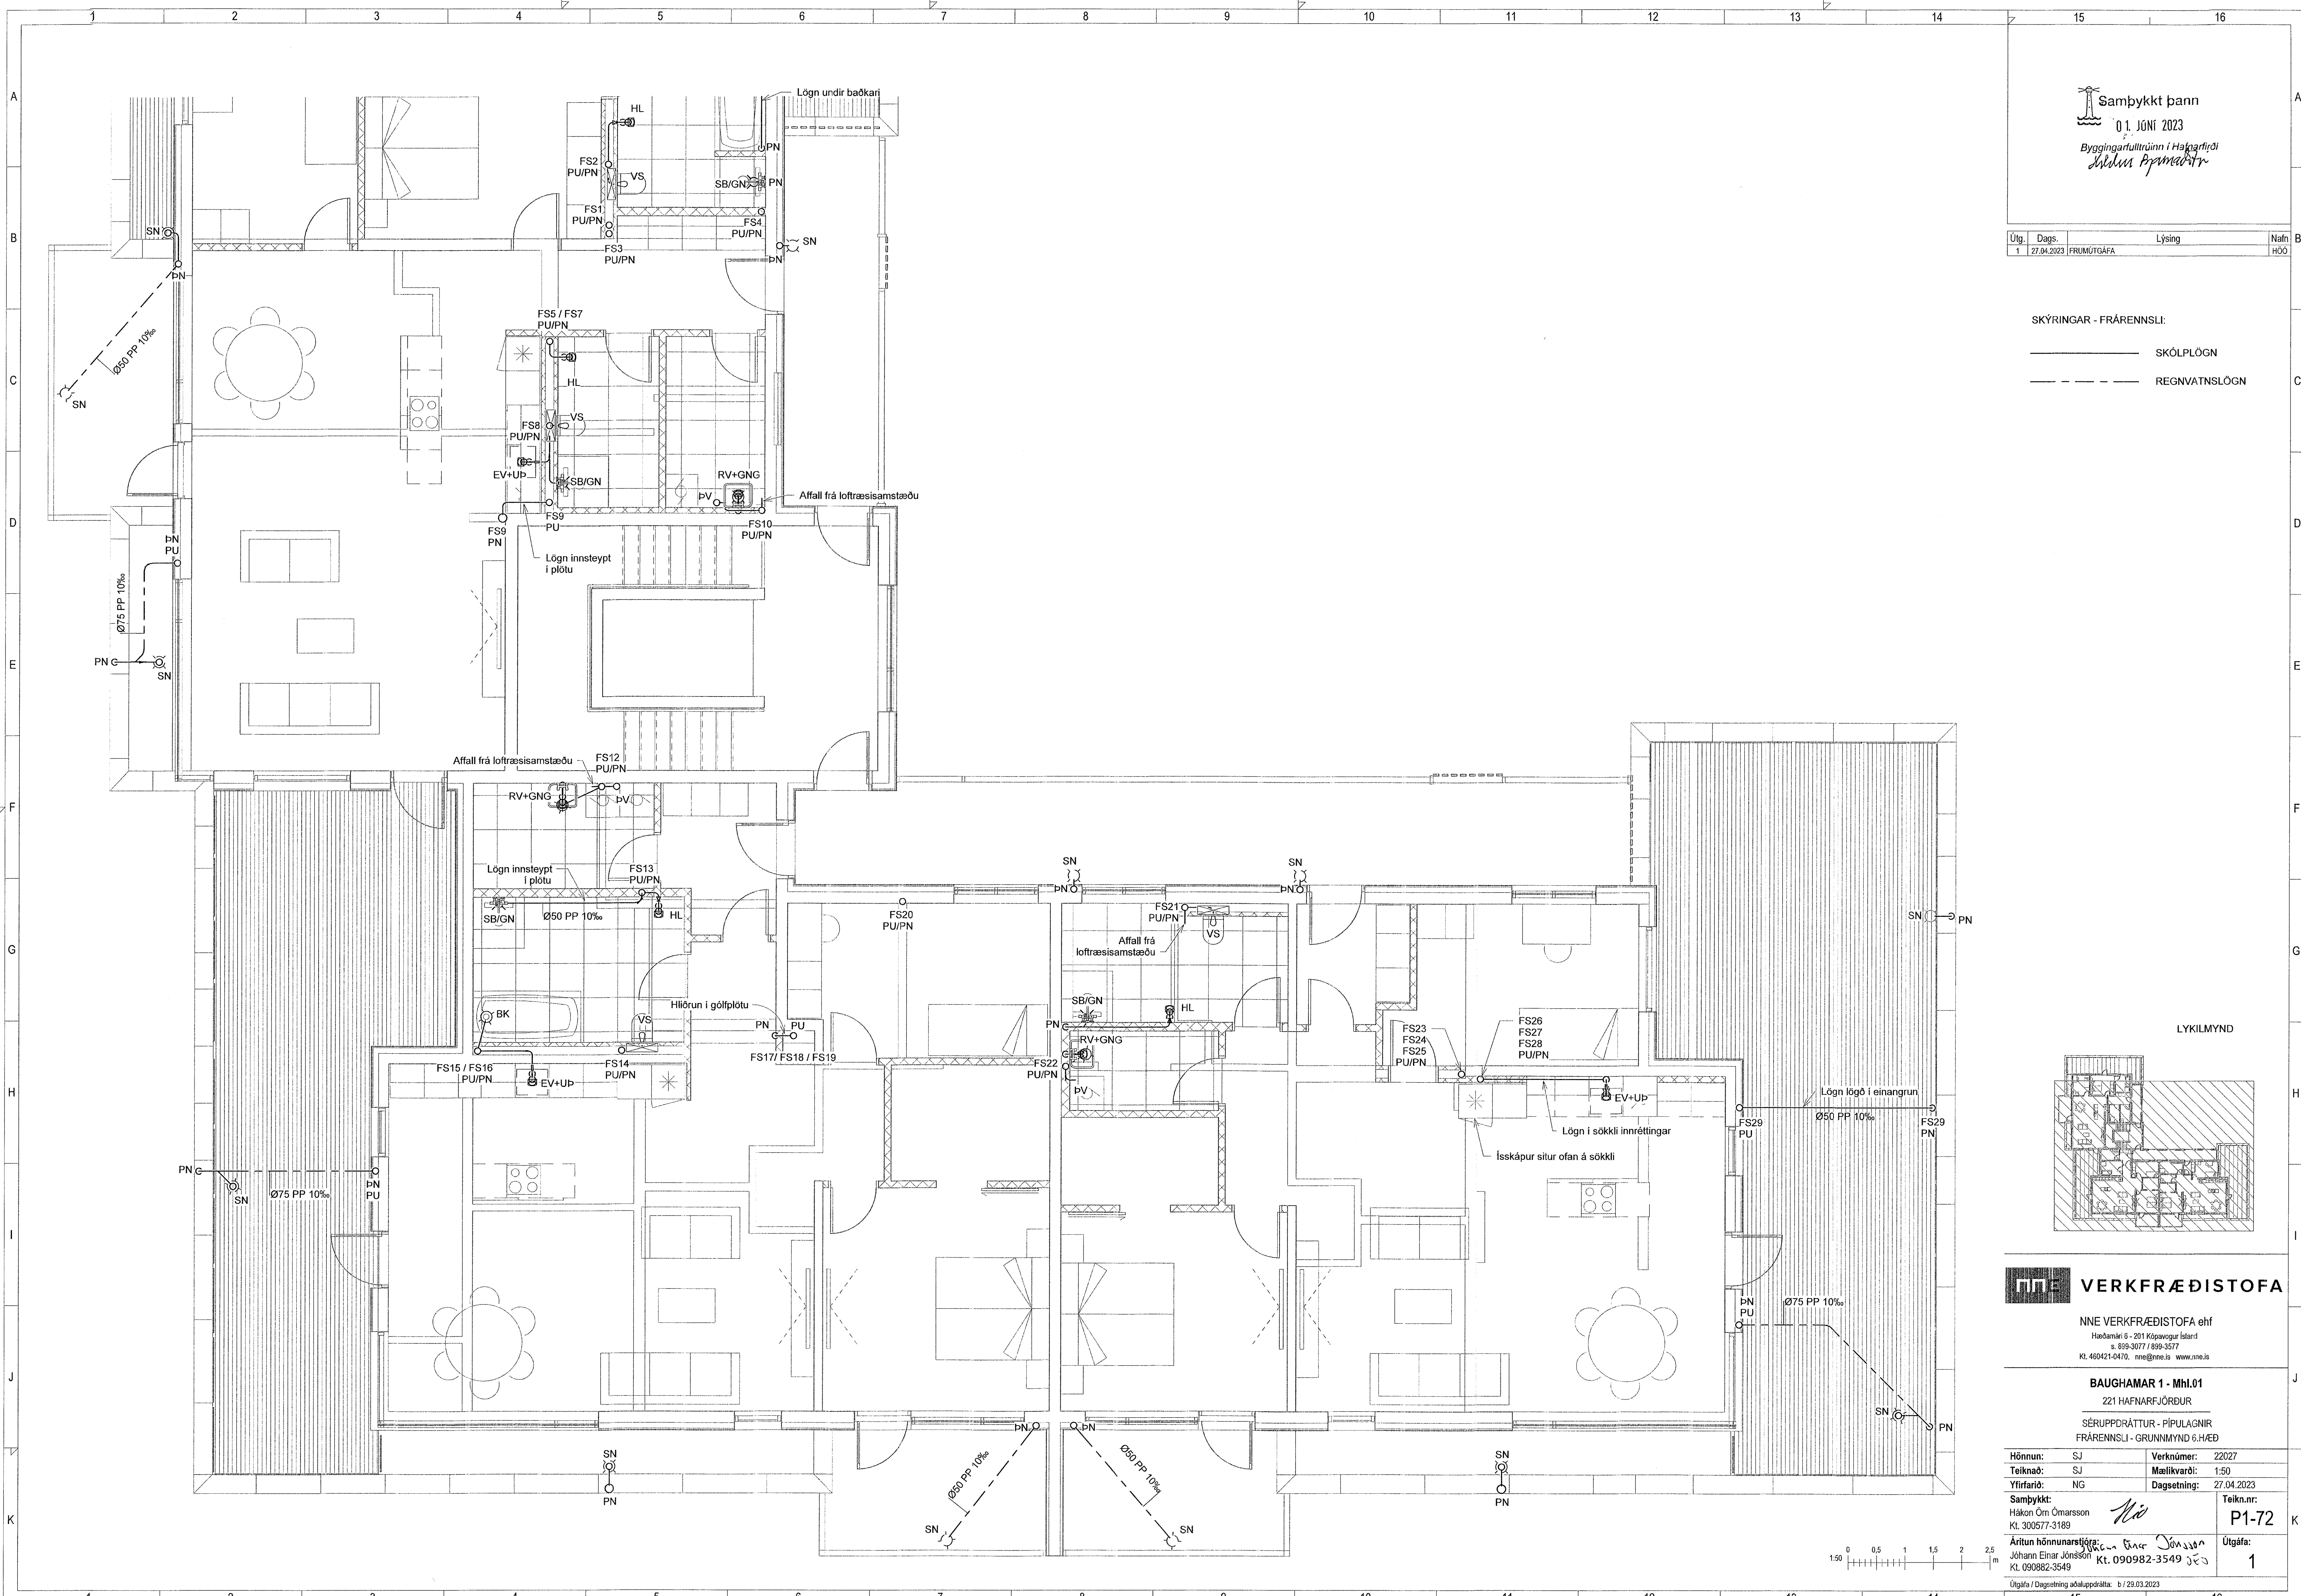


NNE VERKFRÆÐISTOFA

NNE VERKFRÆÐISTOFA ehf
 Háðamli 6 - 201 Kópavogur Ísland
 Sími 3077 / 399-3577
 Kl. 460421-0470, nne@nne.is www.nne.is

BAUGHAMAR 1 - Mhl.01
 221 HAFNARFJÖRÐUR
 SÉRUPPRÁTTUR - PÍPULAGNIR
 FRÁRENNSLI - GRUNNMYND 6.HÆÐ

Hönnun: SJ	Verkúmer: 22027	Teikn.nr: P1-72
Telknað: SJ	Mælikvæði: 1:50	Útgáfa: 1
Yfirfarið: NG	Dagsetning: 27.04.2023	
Samþykkt: Hákon Örn Ómarsson Kl. 300577-3189	<i>Mó</i>	
Áritun hönnuans: Jóhann Einar Jónsson Kl. 090982-3549	<i>Jóhann Einar Jónsson</i>	
Útgáfa / Dagsetning aðaluppráttar: 6/29.03.2023		

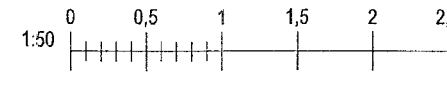

Skýr: 27.4.2023 12:25:28
 Pilt: 1016022

Copyright © NNE Verkefni ehf. Hönnuð af Hákon Örn Ómarsson. Önnuð af Sólus Þjornadóttir. Önnuð af Sólus Þjornadóttir. Önnuð af Sólus Þjornadóttir. Önnuð af Sólus Þjornadóttir.