


Samþykkt þann
01. JÚNÍ 2023
Byggingartillitunni í Hagkerfið
Hákon Órmarsson

Útg.	Dags.	Lýsing	Nafn
1	27.04.2023	FRUMÚTGÁFA	HÓO

SKÝRINGAR - FRÁRENNSLI:
 ————— SKÓLPLÖGN
 - - - - - REGNVATNSLÖGN

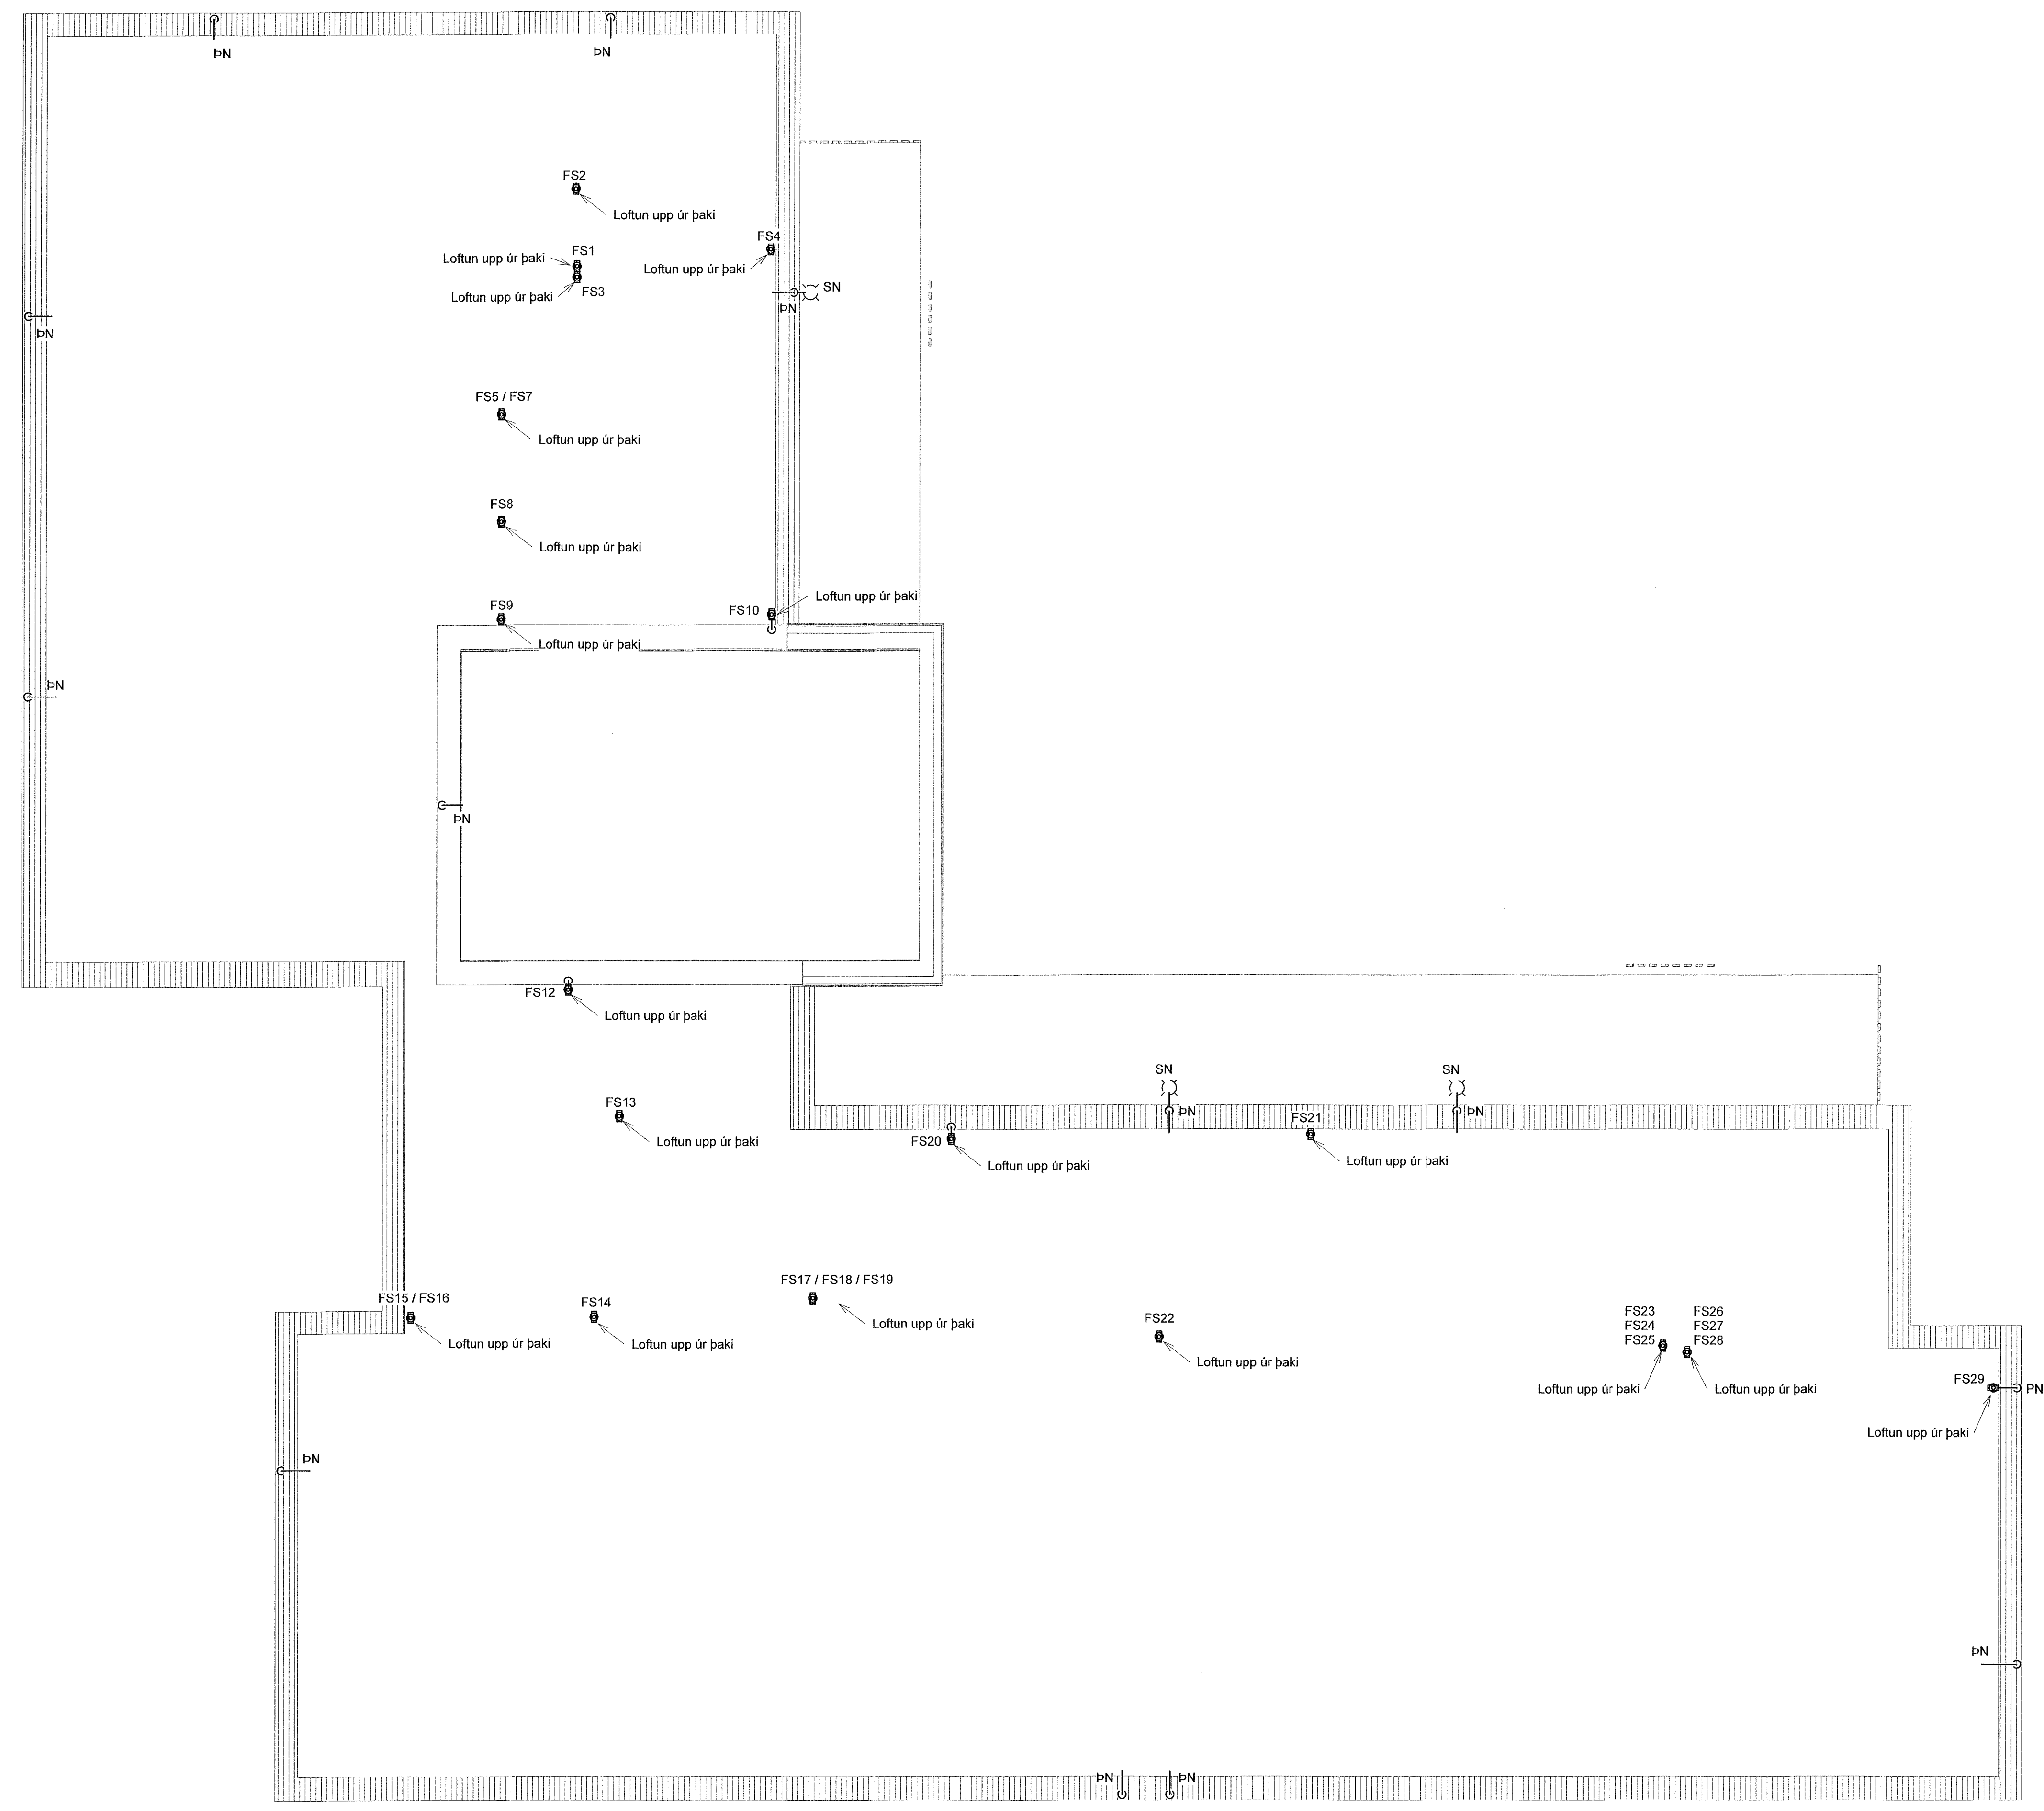

VERKFRÆÐISTOFA
 NNE VERKFRÆÐISTOFA ehf
 Háðamirni 6 - 201 Kópavogur Ísland
 Sí. 699-3077 / 899-3577
 Kl. 460421-0470. nne@nne.is www.nne.is

BAUGHAMAR 1 - Mhl.01
 221 HAFNARFJÖRÐUR
 SÉRUPPRÁTTUR - PÍPULAGNIR
 FRÁRENNSLI - GRUNNMÝND ÞAK

Hönnun:	SJ	Verknúmer:	22027
Teiknað:	SJ	Mælikvarði:	1:50
Yfirfarið:	NG	Dagsetning:	27.04.2023
Samþykkt:	Hákon Órmarsson Kl. 300577-3189	Teikn.nr.:	P1-81
Áritun hönnunarteyma:	Jóhann Elínar Jónsson Kl. 090982-3549	Útgáfa:	1
Útgáfa / Dagsetning aðaluppráttar: b / 29.03.2023			

Þek: 08/03/22
Skr: 27.4.2023 13:29:30

Skýl: M:AVR2222027 - Baughamar 31c:02 DESIGN02 P - PÍPULAGNIRP1_Baughamar 31c_Frænnsl_v2.rvt

Copyright © NNE Verkefnaeistofa ehf. - Hönnuður áskilur sér allan rétt í harklagum - Föðdukur er það ástíglugu samþykki