


Útg.	Dags.	Lýsing	Nafn
1	27.04.2023	FRUMÚTGÁFA	HÖÖ

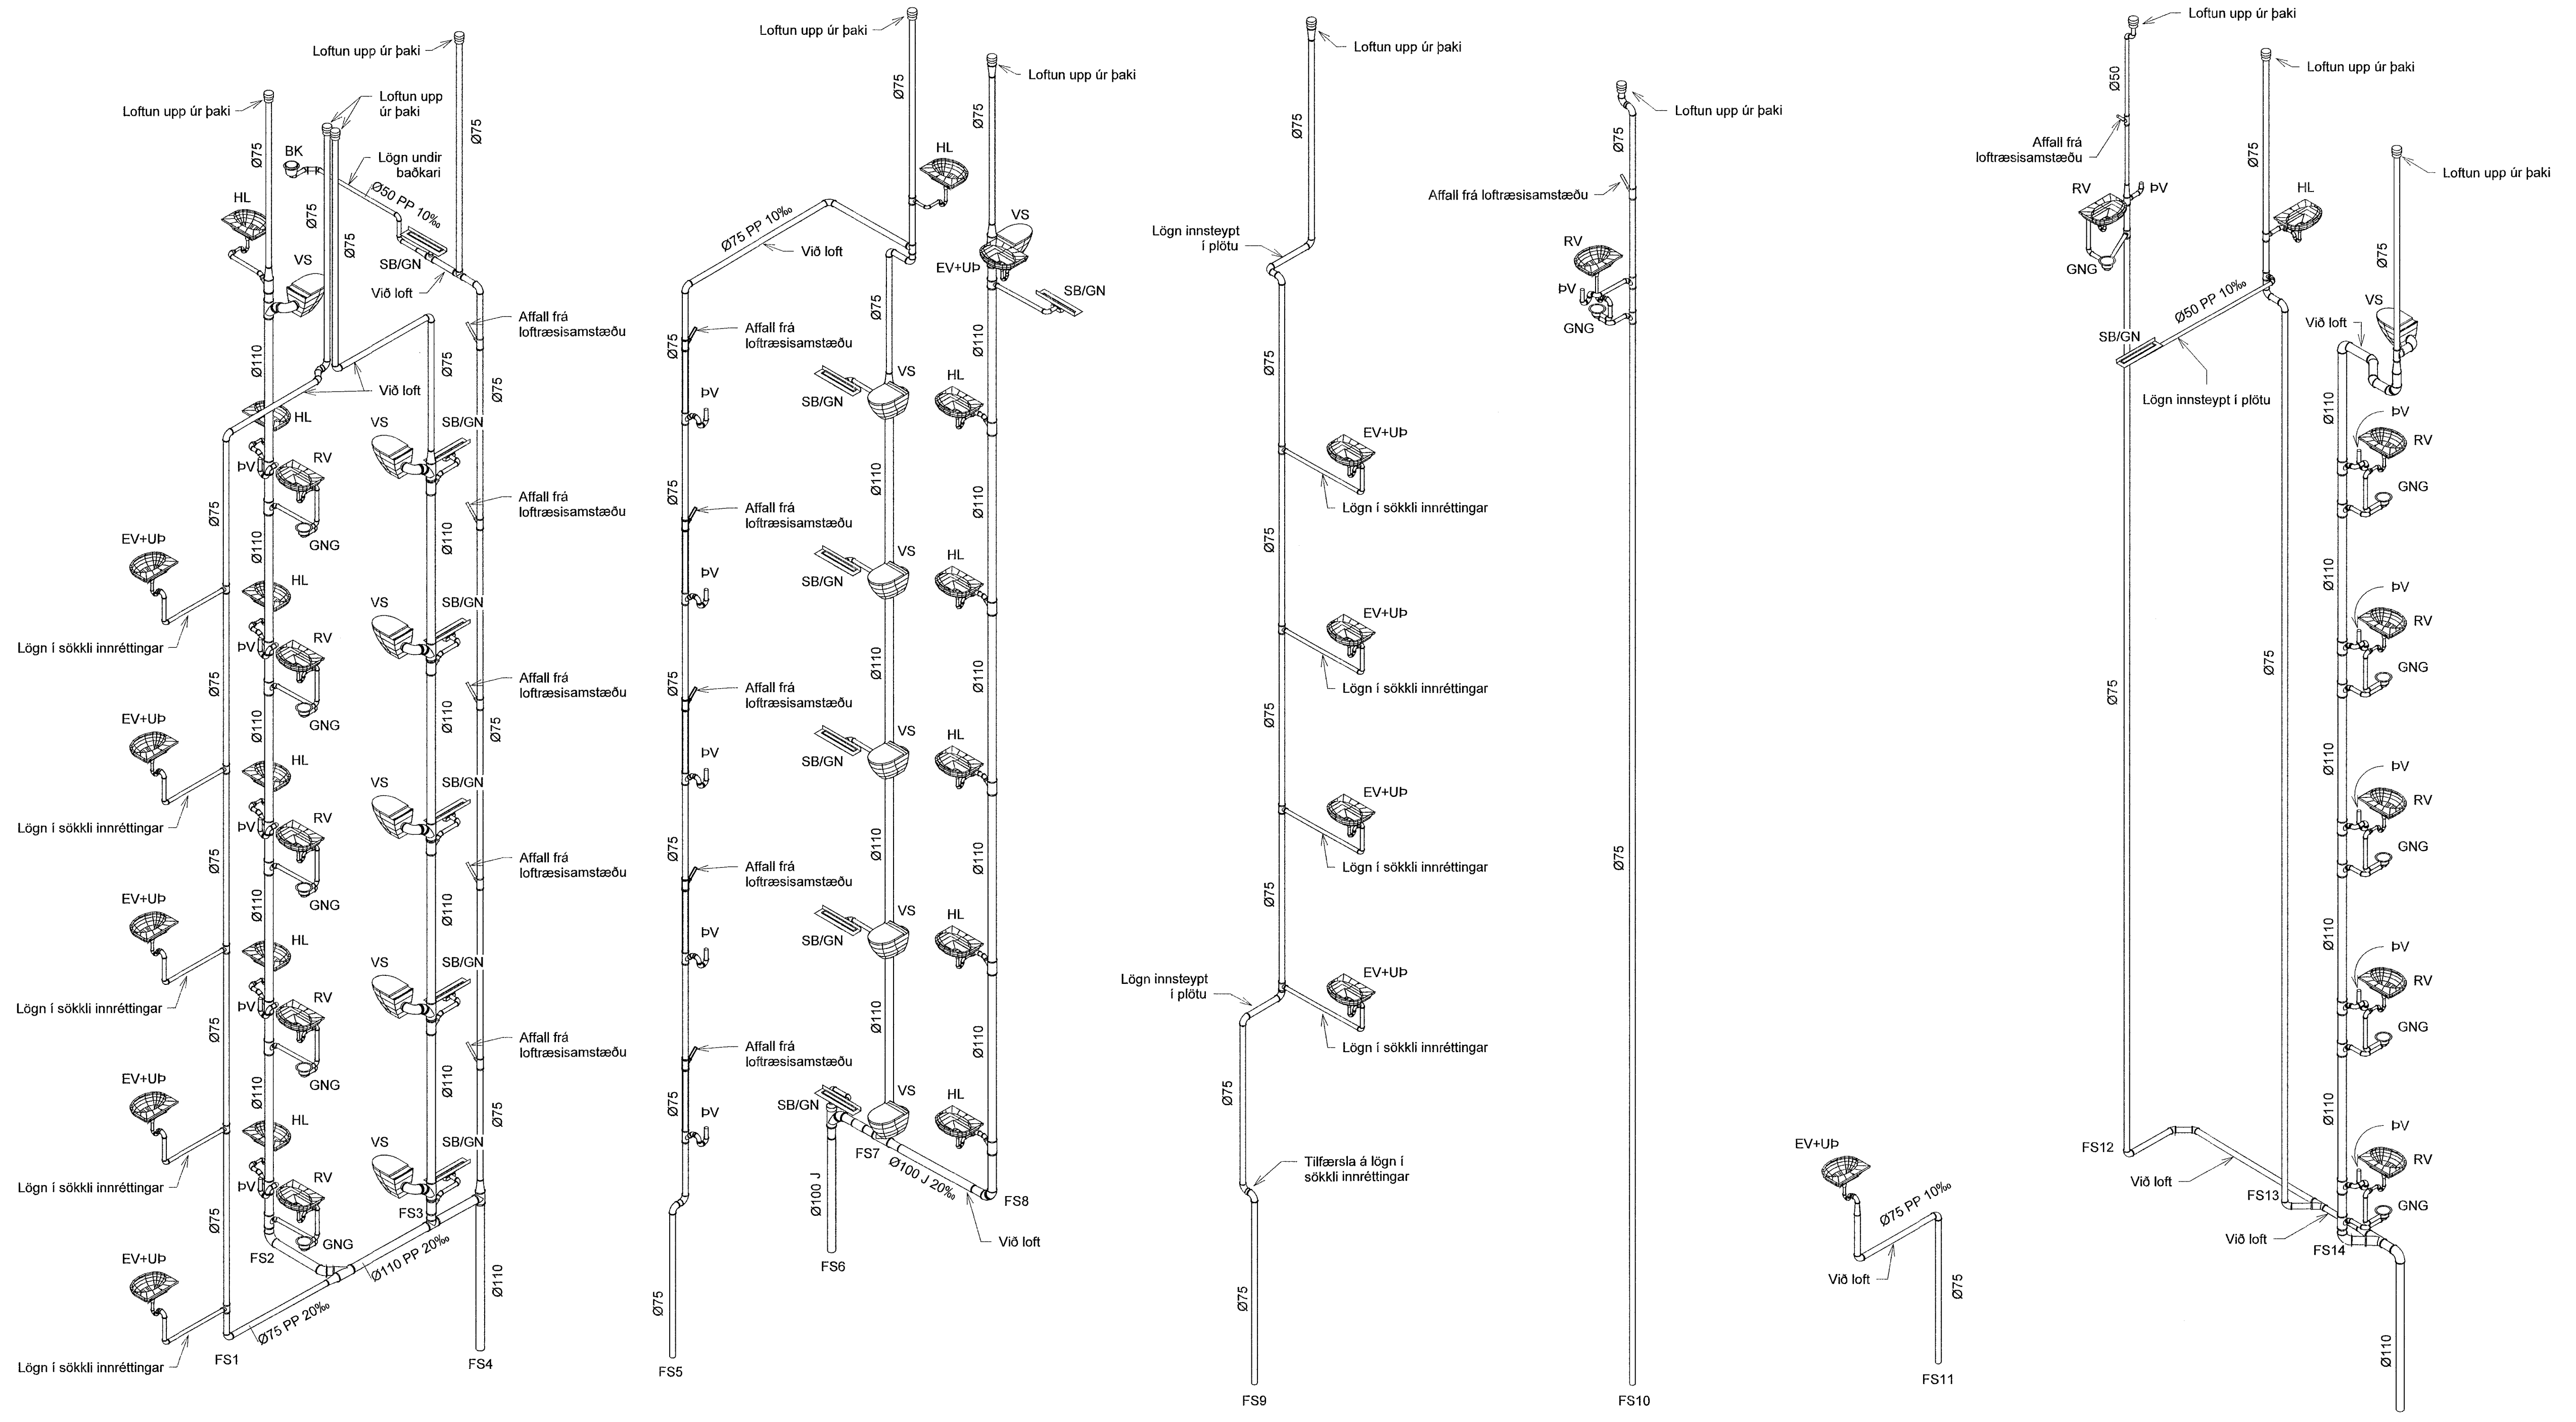

Rúmmynd FS1-FS4

Rúmmynd FS5-FS8

Rúmmynd FS9

Rúmmynd FS10

Rúmmynd FS11

Rúmmynd FS12/ FS13 / FS14

VERKFRÆÐISTOFA

NNE VERKFRÆÐISTOFA ehf
Hafnarhlíð 6 - 201 Kópavogur Ísland
Sí. 898-3077 / 898-3577
Kl. 460421-0470, nne@nne.is www.nne.is

BAUGHAMAR 1 - Mhl.01
221 HAFNARFJÖRDUR
SÉRUPPRÁTTUR - PÍPULAGNIR
FRÆRNISLI - RÚMMYNDIR

Hönnun:	SJ	Verknúmer:	22027
Teiknað:	SJ	Mælikvarði:	1:50
Yfirfarið:	NG	Dagsetning:	27.04.2023
Samþykkt:	Hákon Örn Ómarsson Kl. 300577-3189	Teikn.nr.:	P1-101
Áritun hönnunarstjóra:	Jóhann Einar Jónsson Kl. 090982-3549	Útgáfa:	1

