


Samþykkt þann
01. JÚNÍ 2023
Byggingartullurinn í Hafnarfjarði
Hákon Ómarsson

Útg.	Dags.	Lýsing	Nafn
1	27.04.2023	FRUMÚTGÁFA	HÓ

SKÝRINGAR - NEYSLUVATN:

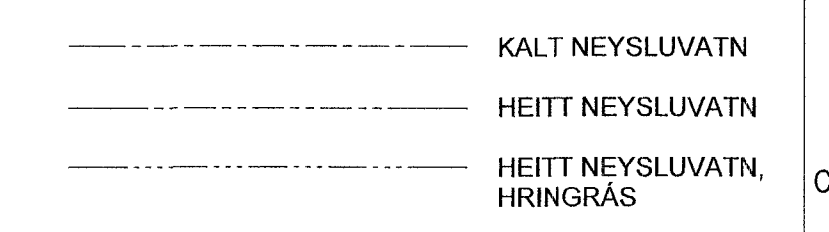

SJÁ ALMENNAR SKÝRINGAR Á TEKN. P0-01 OG P0-03

ALLAR HULDAR NEYSLUVATNSLAGNIR ERU m/EINANGRUN

TENGING VIÐ DEILIKISTUR ER DN15

TENGINGAR AÐ TÖPPUNARSTÖÐUM ER DN12, NEMA ANNAD SÉ TEKIÐ FRAM Á TEIKNINGU.


ALLAR STOFNLAGNIR ERU m/EINANGRUN.

ALLAR INNSTEYPTAR RÖR-I-RÖR NEYSLUVATNSLAGNIR ERU DN12 PEX MEÐ SÚREFNISKÁPU, NEMA ANNAD SÉ TEKIÐ FRAM Á TEIKNINGU.

ALLAR HRINGRÁSARLAGNIR ERU DN12 NEMA ANNAD SÉ TEKIÐ FRAM Á TEIKNINGU.

NOTA SKAL VOTTADAR LAGNIR.

LYKILMYND

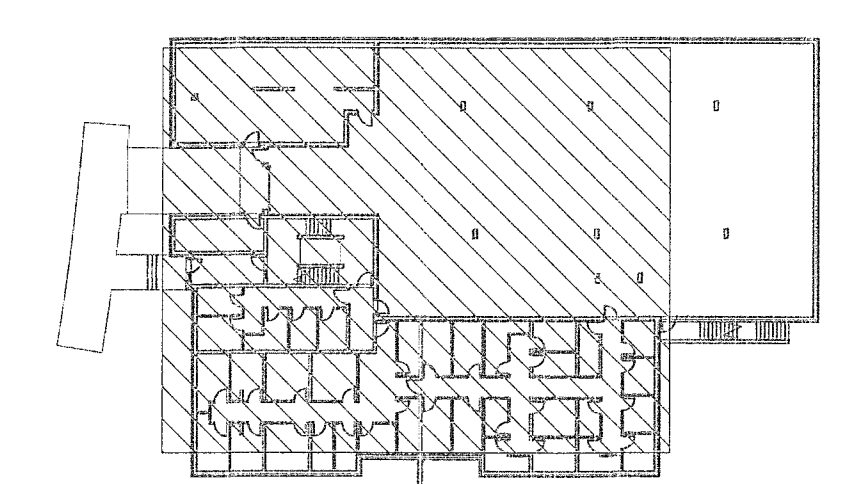


NNE VERKFRÆÐISTOFA

NNE Verkfærðistofa ehf
Hæðamári 9 - 201 Kópavogur Ísland
Sí: 895-3077 / 899-3377
Kl: 466421-0470. nne@nne.is www.nne.is

BAUGHAMAR 1 - Mhl.01
221 HAFNARFJÖRÐUR

SÉRUPPRÁTTUR - PÍPULAGNIR
NEYSLUVATNSLAGNIR - GRUNNMÝND KJALLARI

Hönnun: SJ	Verknúmer: 22027
Teiknað: SJ	Mælikvarði: 1:50
Yfirfarið: NG	Dagsetning: 27.04.2023
Samþykkt: Hákon Óm Ómarsson Kl. 300577-3189	Teikn.nr: P2-01
Áritun hönnunarstjóra: Jóhann Einar Jónsson Kl. 090982-3549	Útgáfa: 1
Útgáfa / Dagsetning aðaluppráttar: b / 29.03.2023	

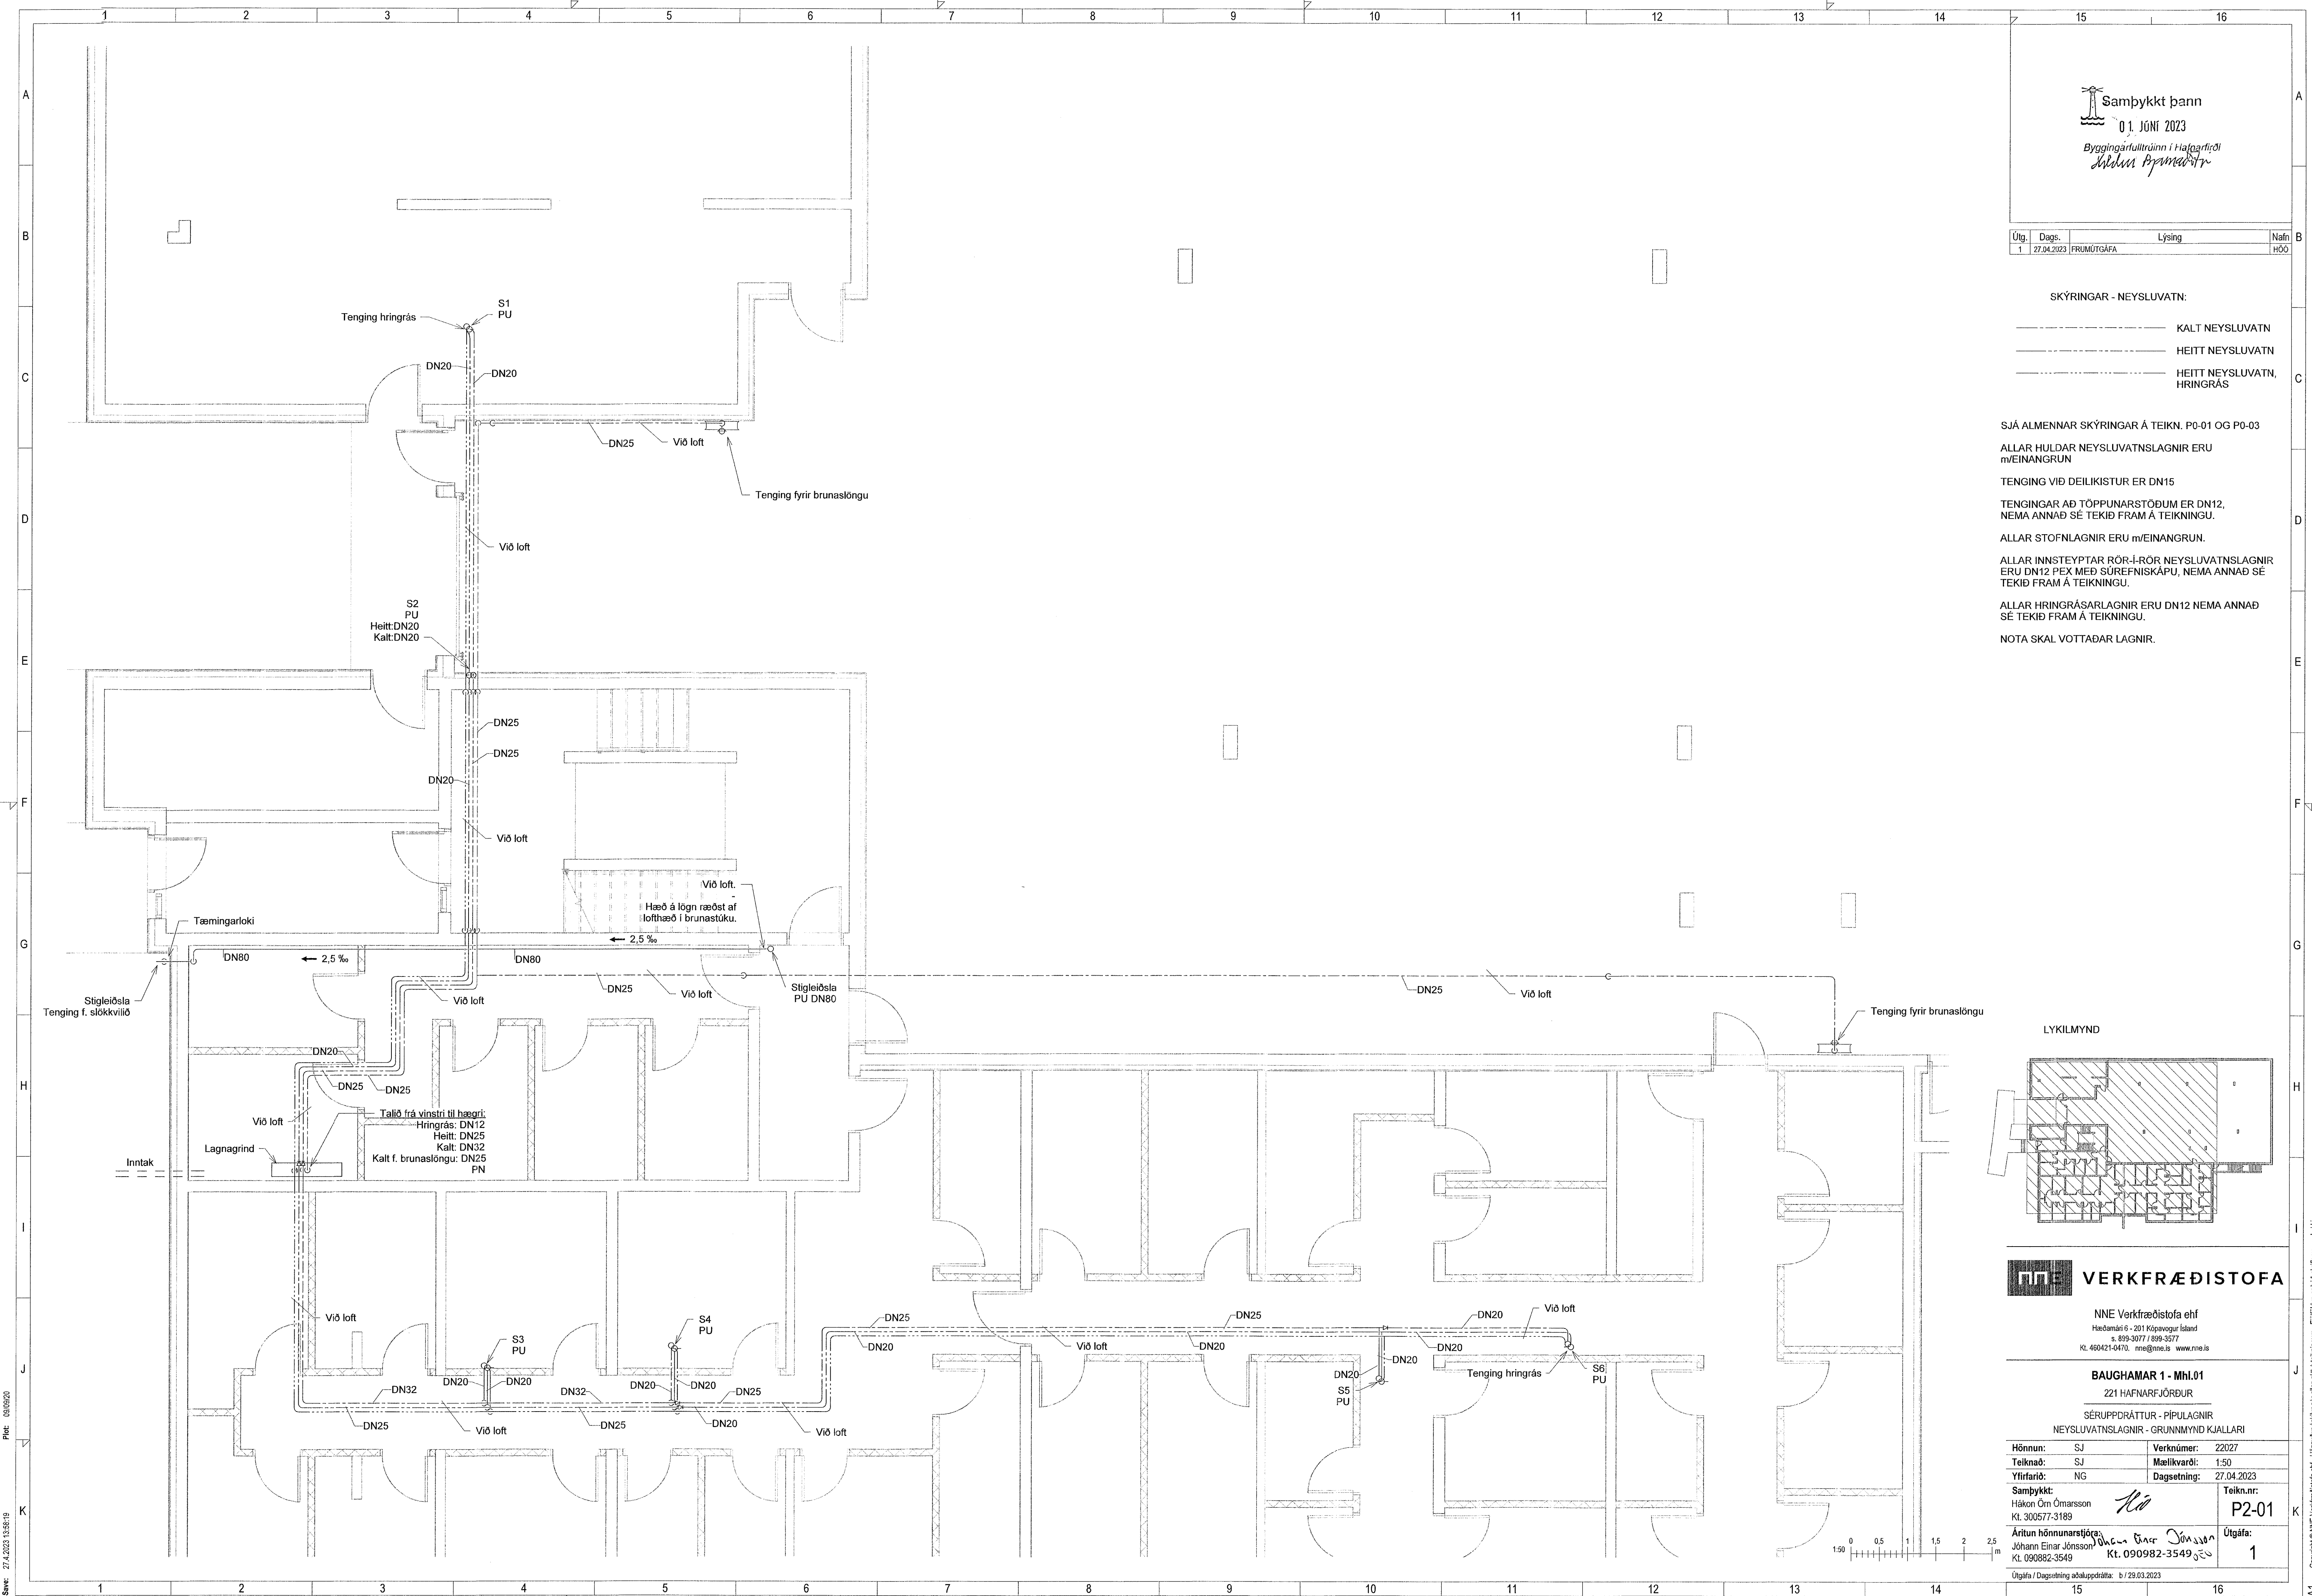

Plac: 08/09/01
Skrá: 27.4.2023 13:58:19

Skrá: M:\AVR\22\22027 - Baughamar 31c\02 DESIGN\02 P - PÍPULAGNIR\02 P - PÍPULAGNIR\02 P - PÍPULAGNIR\02 P - PÍPULAGNIR.rvt

Copyright © NNE Verkfærðistofa ehf. - Hönnuð af Hákon Óm Ómarsson. - Pípuáritun er hálfvörðveitt.