

Útg.	Dags.	Lýsing	Nafn
1	27.04.2023	FRUMÚTGÁFA	HÓO

SKÝRINGAR - NEYSLUVATN:

- KALT NEYSLUVATN
- HEITT NEYSLUVATN
- HEITT NEYSLUVATN, HRINGRÁS

SJÁ ALMENNAR SKÝRINGAR Á TEIKN. P0-01 OG P0-03

ALLAR HULDAR NEYSLUVATNSLAGNIR ERU m/EINANGRUN

TENINGINGAR VÍÐ DEILIKISTUR ER DN15

TENINGINGAR AÐ TÖPPUNARSTÖÐUM ER DN12, NEMA ANNAD SÉ TEKIÐ FRAM Á TEIKNINGU.


ALLAR STOFNLAGNIR ERU m/EINANGRUN.

ALLAR INNSTEYPTAR RÖR-LÖR NEYSLUVATNSLAGNIR ERU DN12 PEX MEÐ SÚREFNISKÁPU, NEMA ANNAD SÉ TEKIÐ FRAM Á TEIKNINGU.

ALLAR HRINGRÁSARLAGNIR ERU DN12 NEMA ANNAD SÉ TEKIÐ FRAM Á TEIKNINGU.

NOTA SKAL VOTTADAR LAGNIR.

LYKILMYND

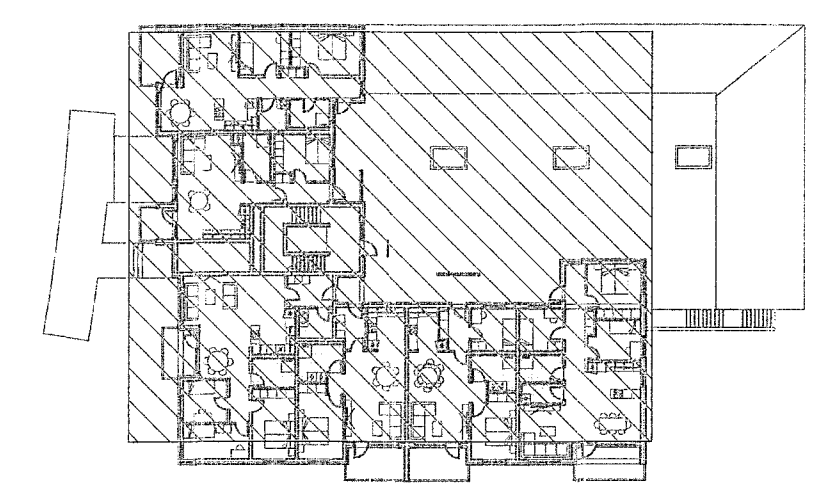



VERKFRÆÐISTOFA

NNE Verkfræðistofa ehf
Háðamirí 6 - 201 Kópavogur Ísland
t. 895-3077 / 899-3577
kl. 460421-0470. rna@nne.is www.nne.is

BAUGHAMAR 1 - Mhl.01
221 HAFNARFJÖRÐUR

SÉRUPPRÁTTUR - PÍPULAGNIR
NEYSLUVATNSLAGNIR - GRUNNMÝND 1.HÆÐ

Hönnun:	SJ	Verkúmer:	22027
Teiknað:	SJ	Mælikvarði:	1:50
Yfirfarið:	NG	Dagsetning:	27.04.2023
Samþykkt:	Hákon Óm Ómarsson Kl. 300577-3189	Teikn.nr.:	P2-11
Áritun hönnunarstjóra:	Jóhann Elías Jónsson Kl. 090982-3549	Útgáfa:	1
Útgáfa / Dagsetning aðaluppdráttar: b / 29.03.2023			

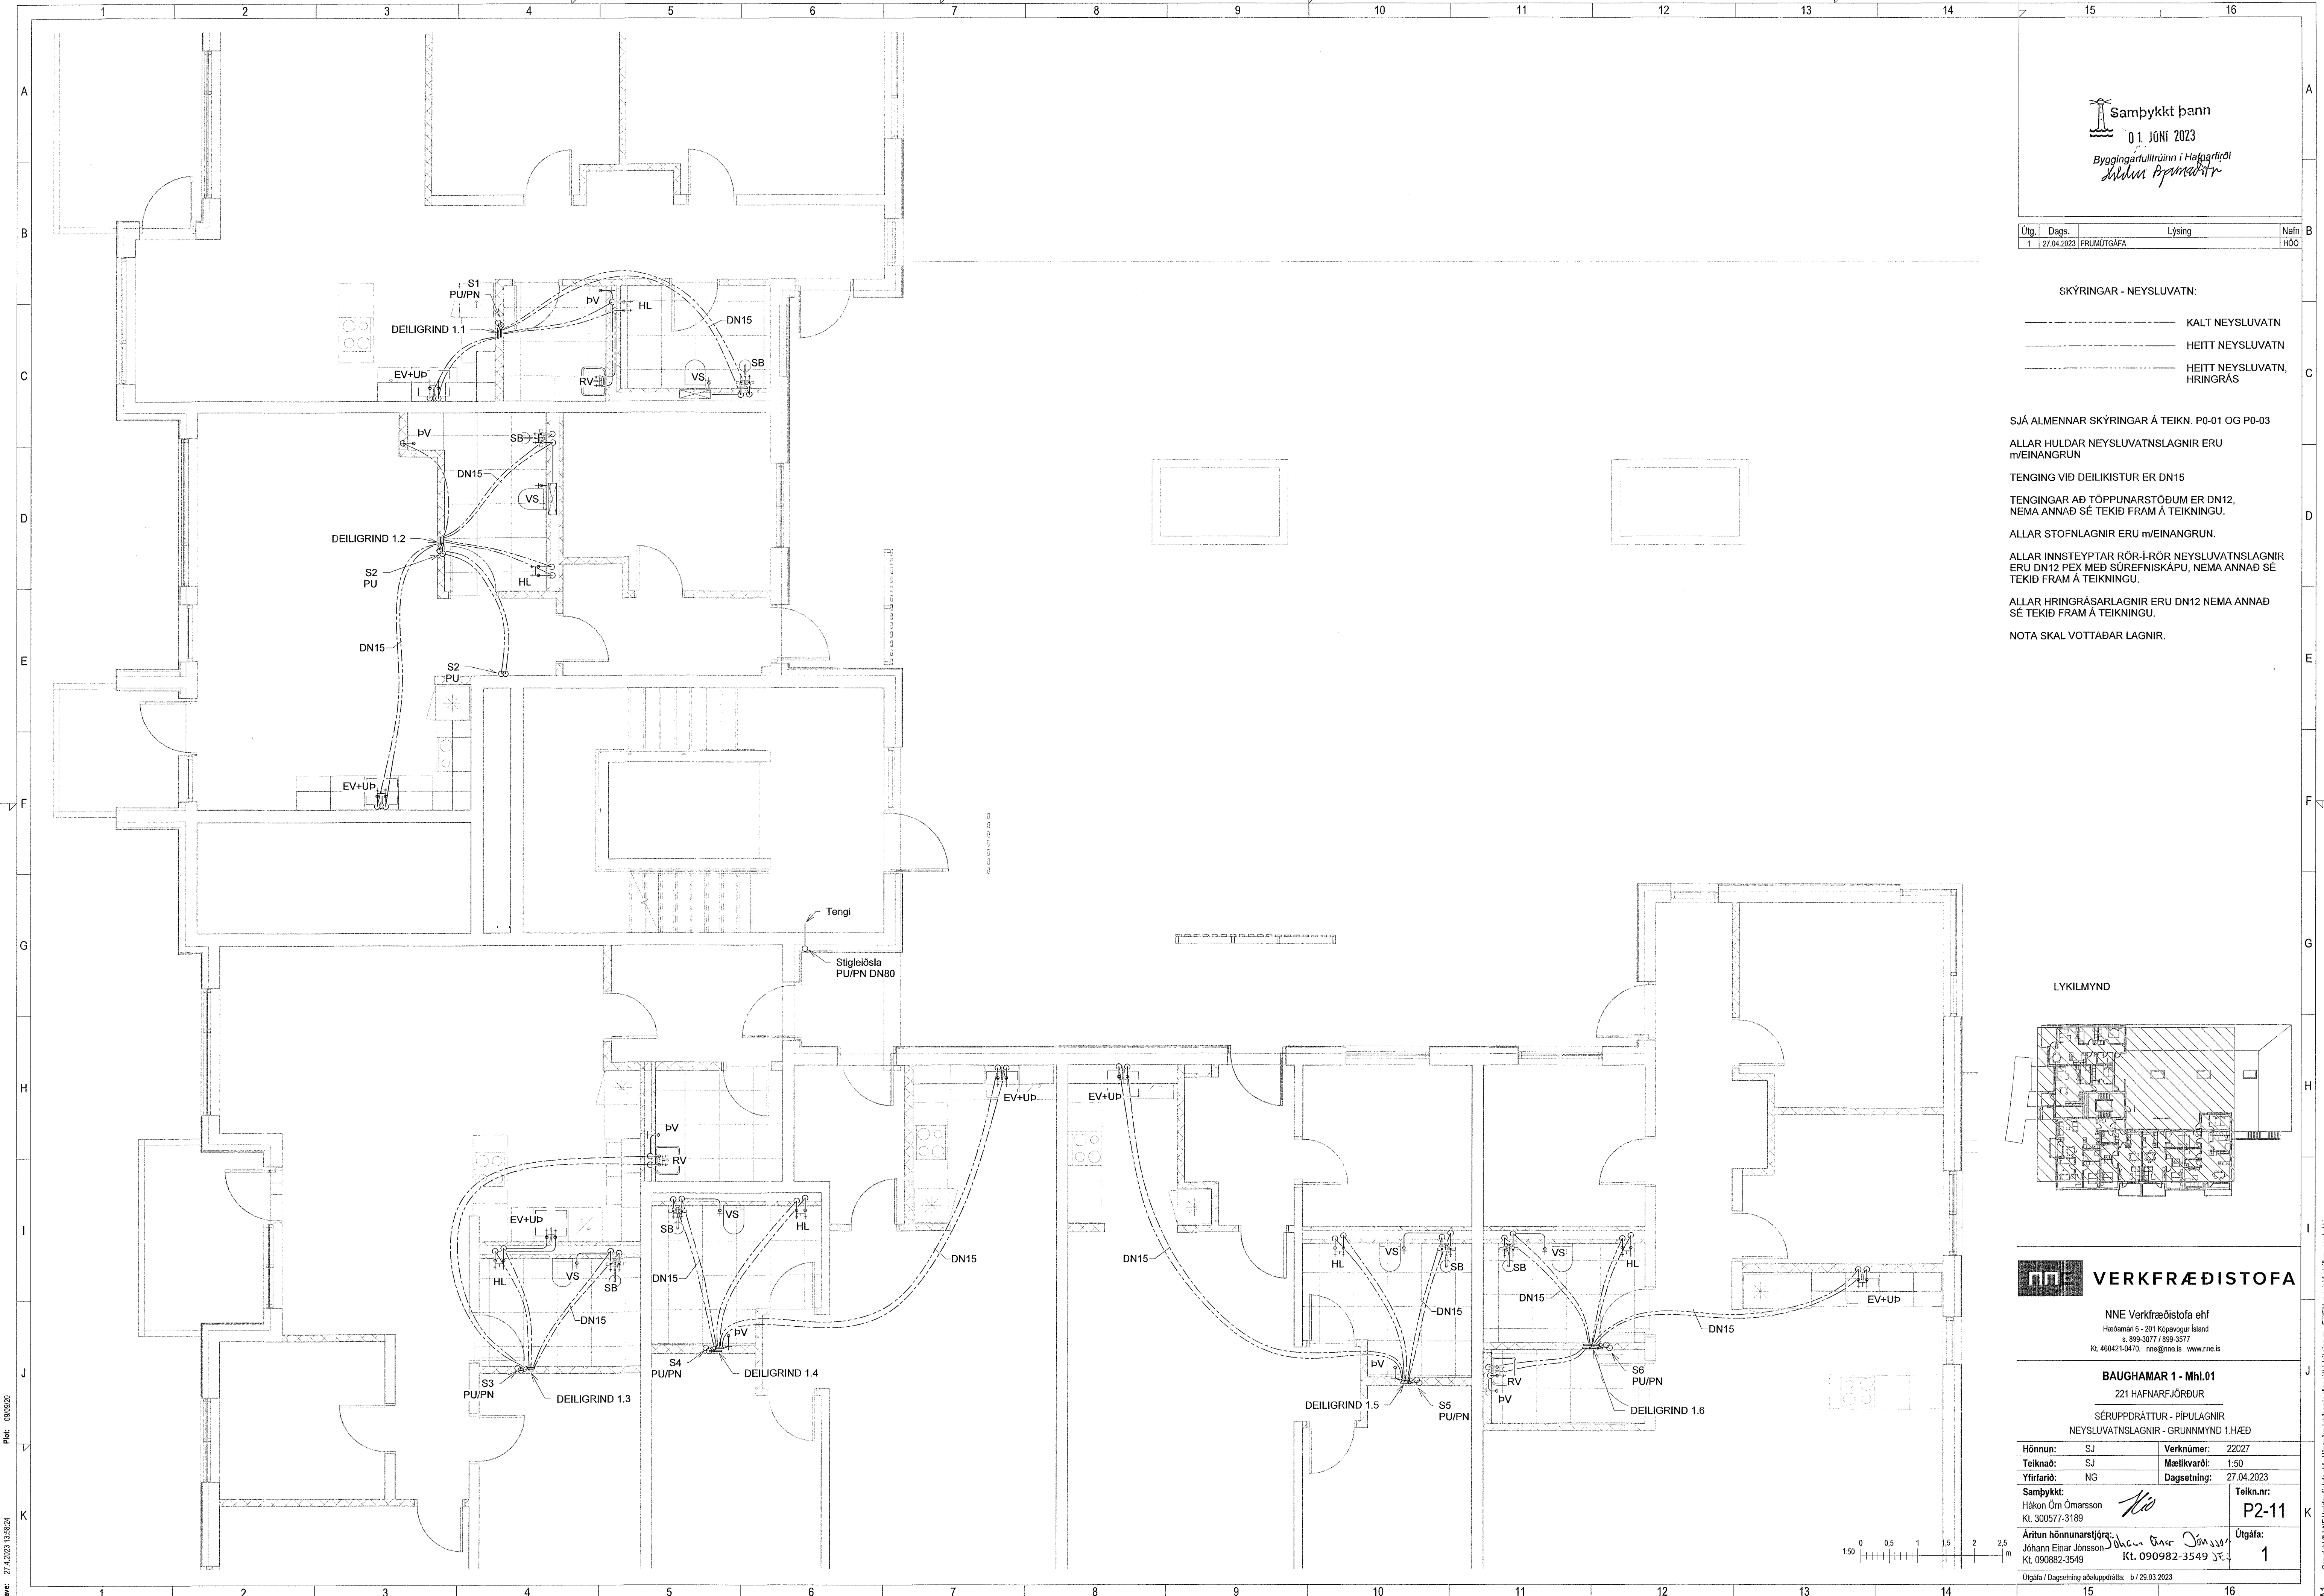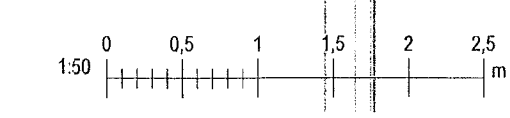

Plik: 08/04/20
Skrá: 27.4.2023 13:58:24

Copyright © NNE Verkfræðistofa ehf. - Hönnuður áskilar sér allar réttindi til efnisbætur og annars slíks skriflegs samþykki.