

Útg.	Dags.	Lýsing	Nafn
1	27.04.2023	FRUMÚTGÁFA	HÖÖ

SKÝRINGAR - NEYSLUVATN:

- KALT NEYSLUVATN
- HEITT NEYSLUVATN
- HEITT NEYSLUVATN, HRINGRÁS

SJÁ ALMENNAR SKÝRINGAR Á TEIKN. P0-01 OG P0-03

ALLAR HULDAR NEYSLUVATNSLAGNIR ERU m/EINANGRUN

TENGING VÍÐ DEILIKISTUR ER DN15

TENGINGAR AÐ TÖPPUNARSTÖÐUM ER DN12, NEMA ANNAD SÉ TEKIÐ FRAM Á TEIKNINGU.


ALLAR STOFNLAGNIR ERU m/EINANGRUN.

ALLAR INNSTEYPTAR RÖR-I-RÖR NEYSLUVATNSLAGNIR ERU DN12 PEX MEÐ SÚREFNISKÁPU, NEMA ANNAD SÉ TEKIÐ FRAM Á TEIKNINGU.

ALLAR HRINGRÁSARLAGNIR ERU DN12 NEMA ANNAD SÉ TEKIÐ FRAM Á TEIKNINGU.

NOTA SKAL VOTTADAR LAGNIR.

LYKILMYND

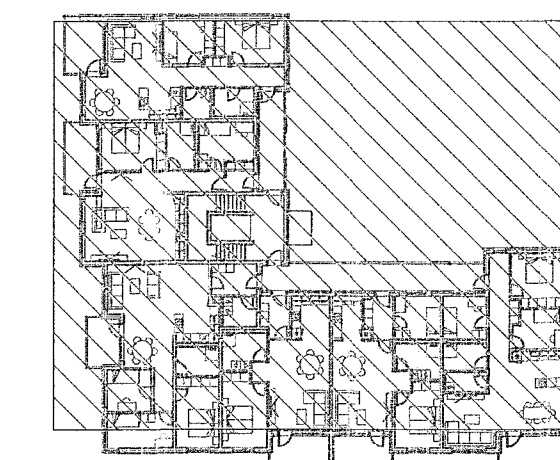

VERKFRÆÐISTOFA

NNE Verkfræðistofa ehf
Höfundarní 6 - 201 Kópavogur Ísland
t. 899-3077 / 899-3577
kl. 4904214970. nne@nne.is www.nne.is

BAUGHAMAR 1 - Mhl.01
221 HAFNARFJÖRÐUR



SÉRUPPRÁTTUR - PÍPLAGNIR
NEYSLUVATNSLAGNIR - GRUNNMÝND 2.HÆÐ

Hönnun:	SJ	Verkúmer:	22027
Teiknað:	SJ	Mælikvarði:	1:50
Yfirfarið:	NG	Dagsetning:	27.04.2023

Samþykkt:	Hákon Örn Ómarsson Kl. 300577-3189	Teikn.nr.:	P2-21
-----------	---------------------------------------	------------	-------

Áritun hönnunarstíðis:	Þórunn Þórunnsson	Útgáfa:	1
Jóhann Elíur Jónsson	Kl. 090982-3549		

Útgáfa / Dagsetning aðaluppráttis: b / 29.03.2023

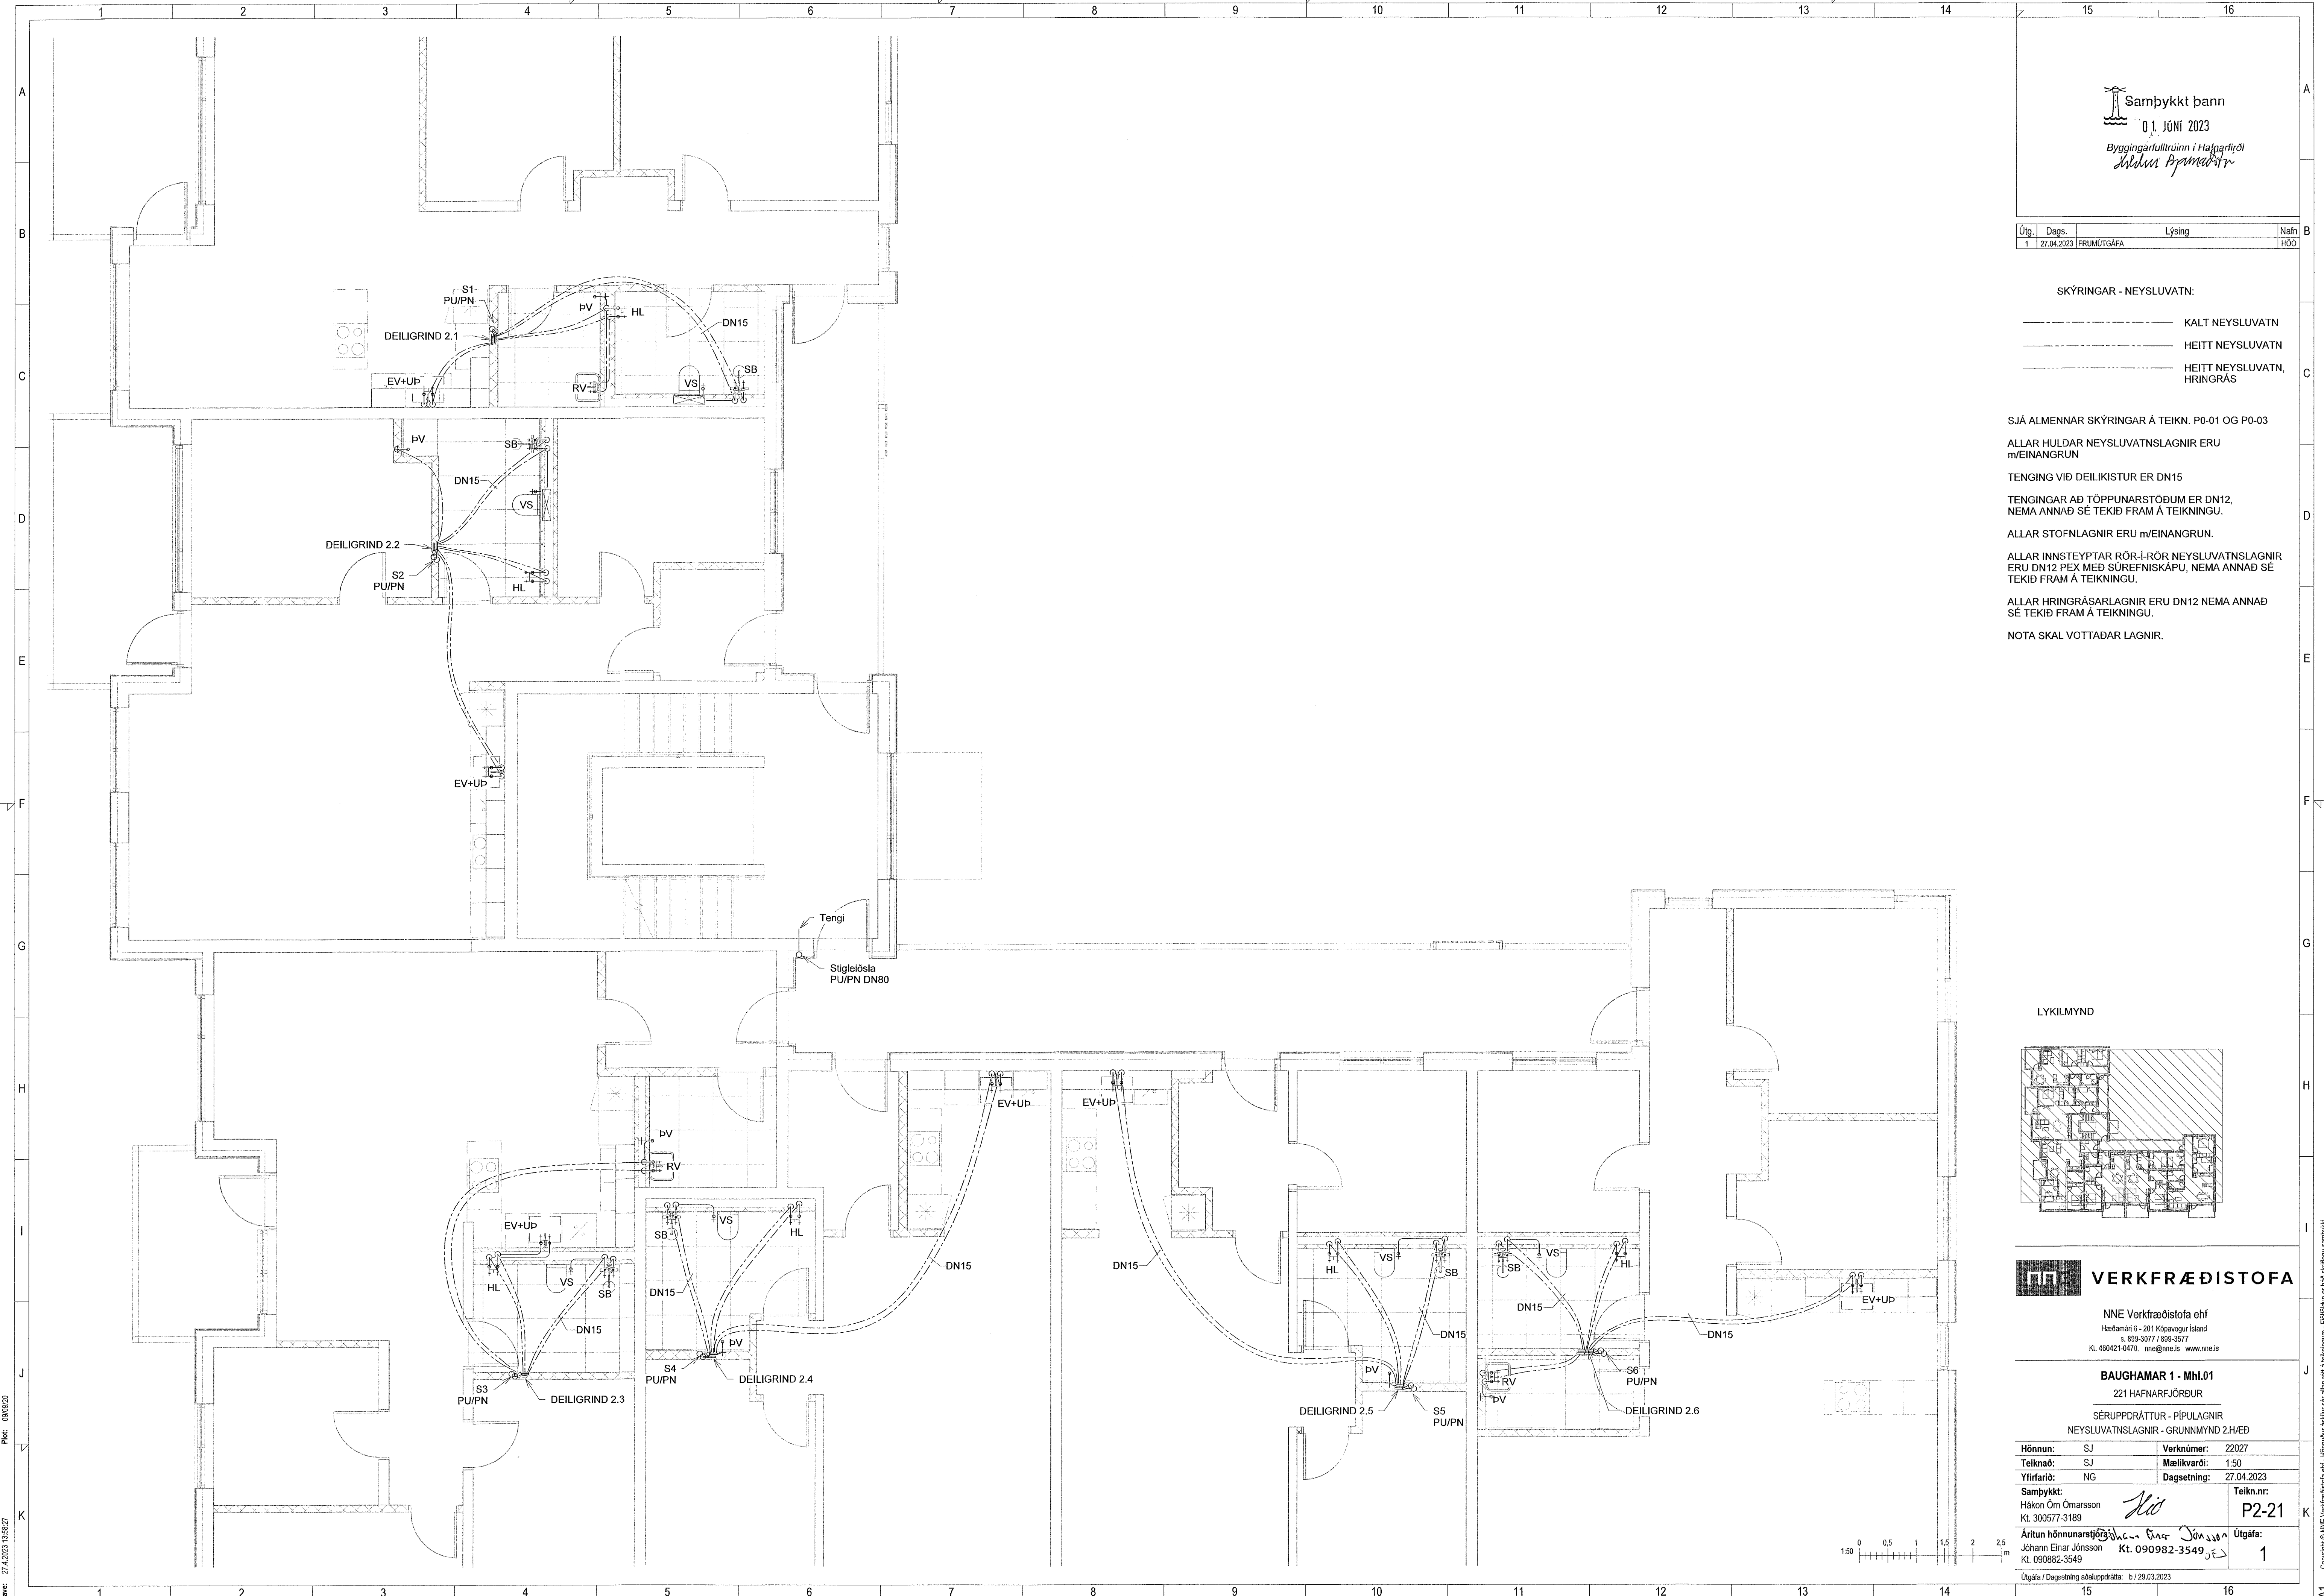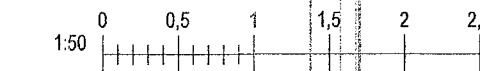

Rev: 27.04.2023 13:58:27
Pbr: 08/09/20