

Útg.	Dags.	Lýsing	Nafn
1	27.04.2023	FRUMÚTGÁFA	HÓO

SKÝRINGAR - NEYSLUVATN:

----- KALT NEYSLUVATN
 ----- HEITT NEYSLUVATN
 ----- HEITT NEYSLUVATN, HRINGRÁS

SJÁ ALMENNAR SKÝRINGAR Á TEIKN. P0-01 OG P0-03

ALLAR HULDAR NEYSLUVATNSLAGNIR ERU m/EINANGRUN

TENINGAR VIÐ DEILIKISTUR ER DN15


TENINGAR AD TÖPPUNARSTÖÐUM ER DN12, NEMA ANNAD SÉ TEKID FRAM Á TEIKNINGU.

ALLAR STOFNLAGNIR ERU m/EINANGRUN.

ALLAR INNSTEYPTAR RÖR-Í-RÖR NEYSLUVATNSLAGNIR ERU DN12 PEX MEÐ SÜREFNISKÁPU, NEMA ANNAD SÉ TEKID FRAM Á TEIKNINGU.

ALLAR HRINGRÁSARLAGNIR ERU DN12 NEMA ANNAD SÉ TEKID FRAM Á TEIKNINGU.

NOTA SKAL VOTTADAR LAGNIR.

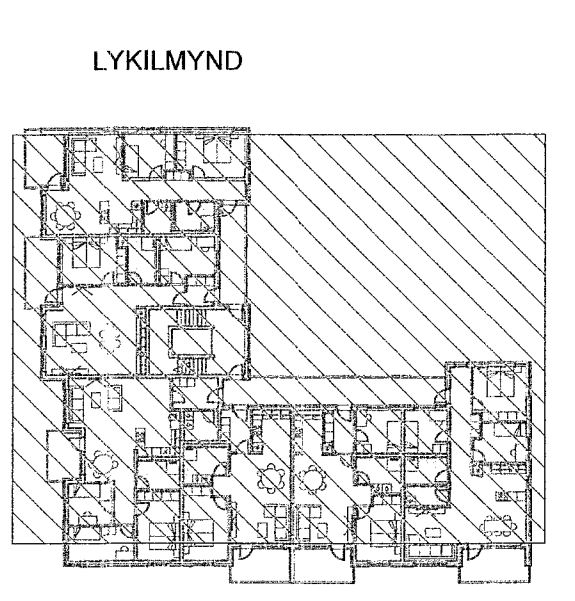

VERKFRÆÐISTOFA


NNE Verkfræðistofa ehf
Háðansáni 6 - 201 Kópavogur Ísland
Sí. 859-3077 / 899-3577
Kt. 460421-0470. nne@nne.is www.nne.is

BAUGHAMAR 1 - Mhl.01
221 HAFNARFJÖRÐUR

SÉRUPPDÁTTUR - PÍPULAGNIR
NEYSLUVATNSLAGNIR - GRUNNMYND 4.HÆD

Hönnun:	SJ	Verknúmer:	22027
Telknað:	SJ	Mælikvarði:	1:50
Yfirfari:	NG	Dagsetning:	27.04.2023
Samþykkt:	Hákon Órn Ómarsson Kt. 300577-3189	Telkn.nr.:	P2-41
Áritun hönnunarstjóra:	Jóhanna Elínar Jónsson Kt. 090882-3549	Útgáfa:	1

Útgáfa / Dagsetning aðaluppláttur: b / 29.03.2023

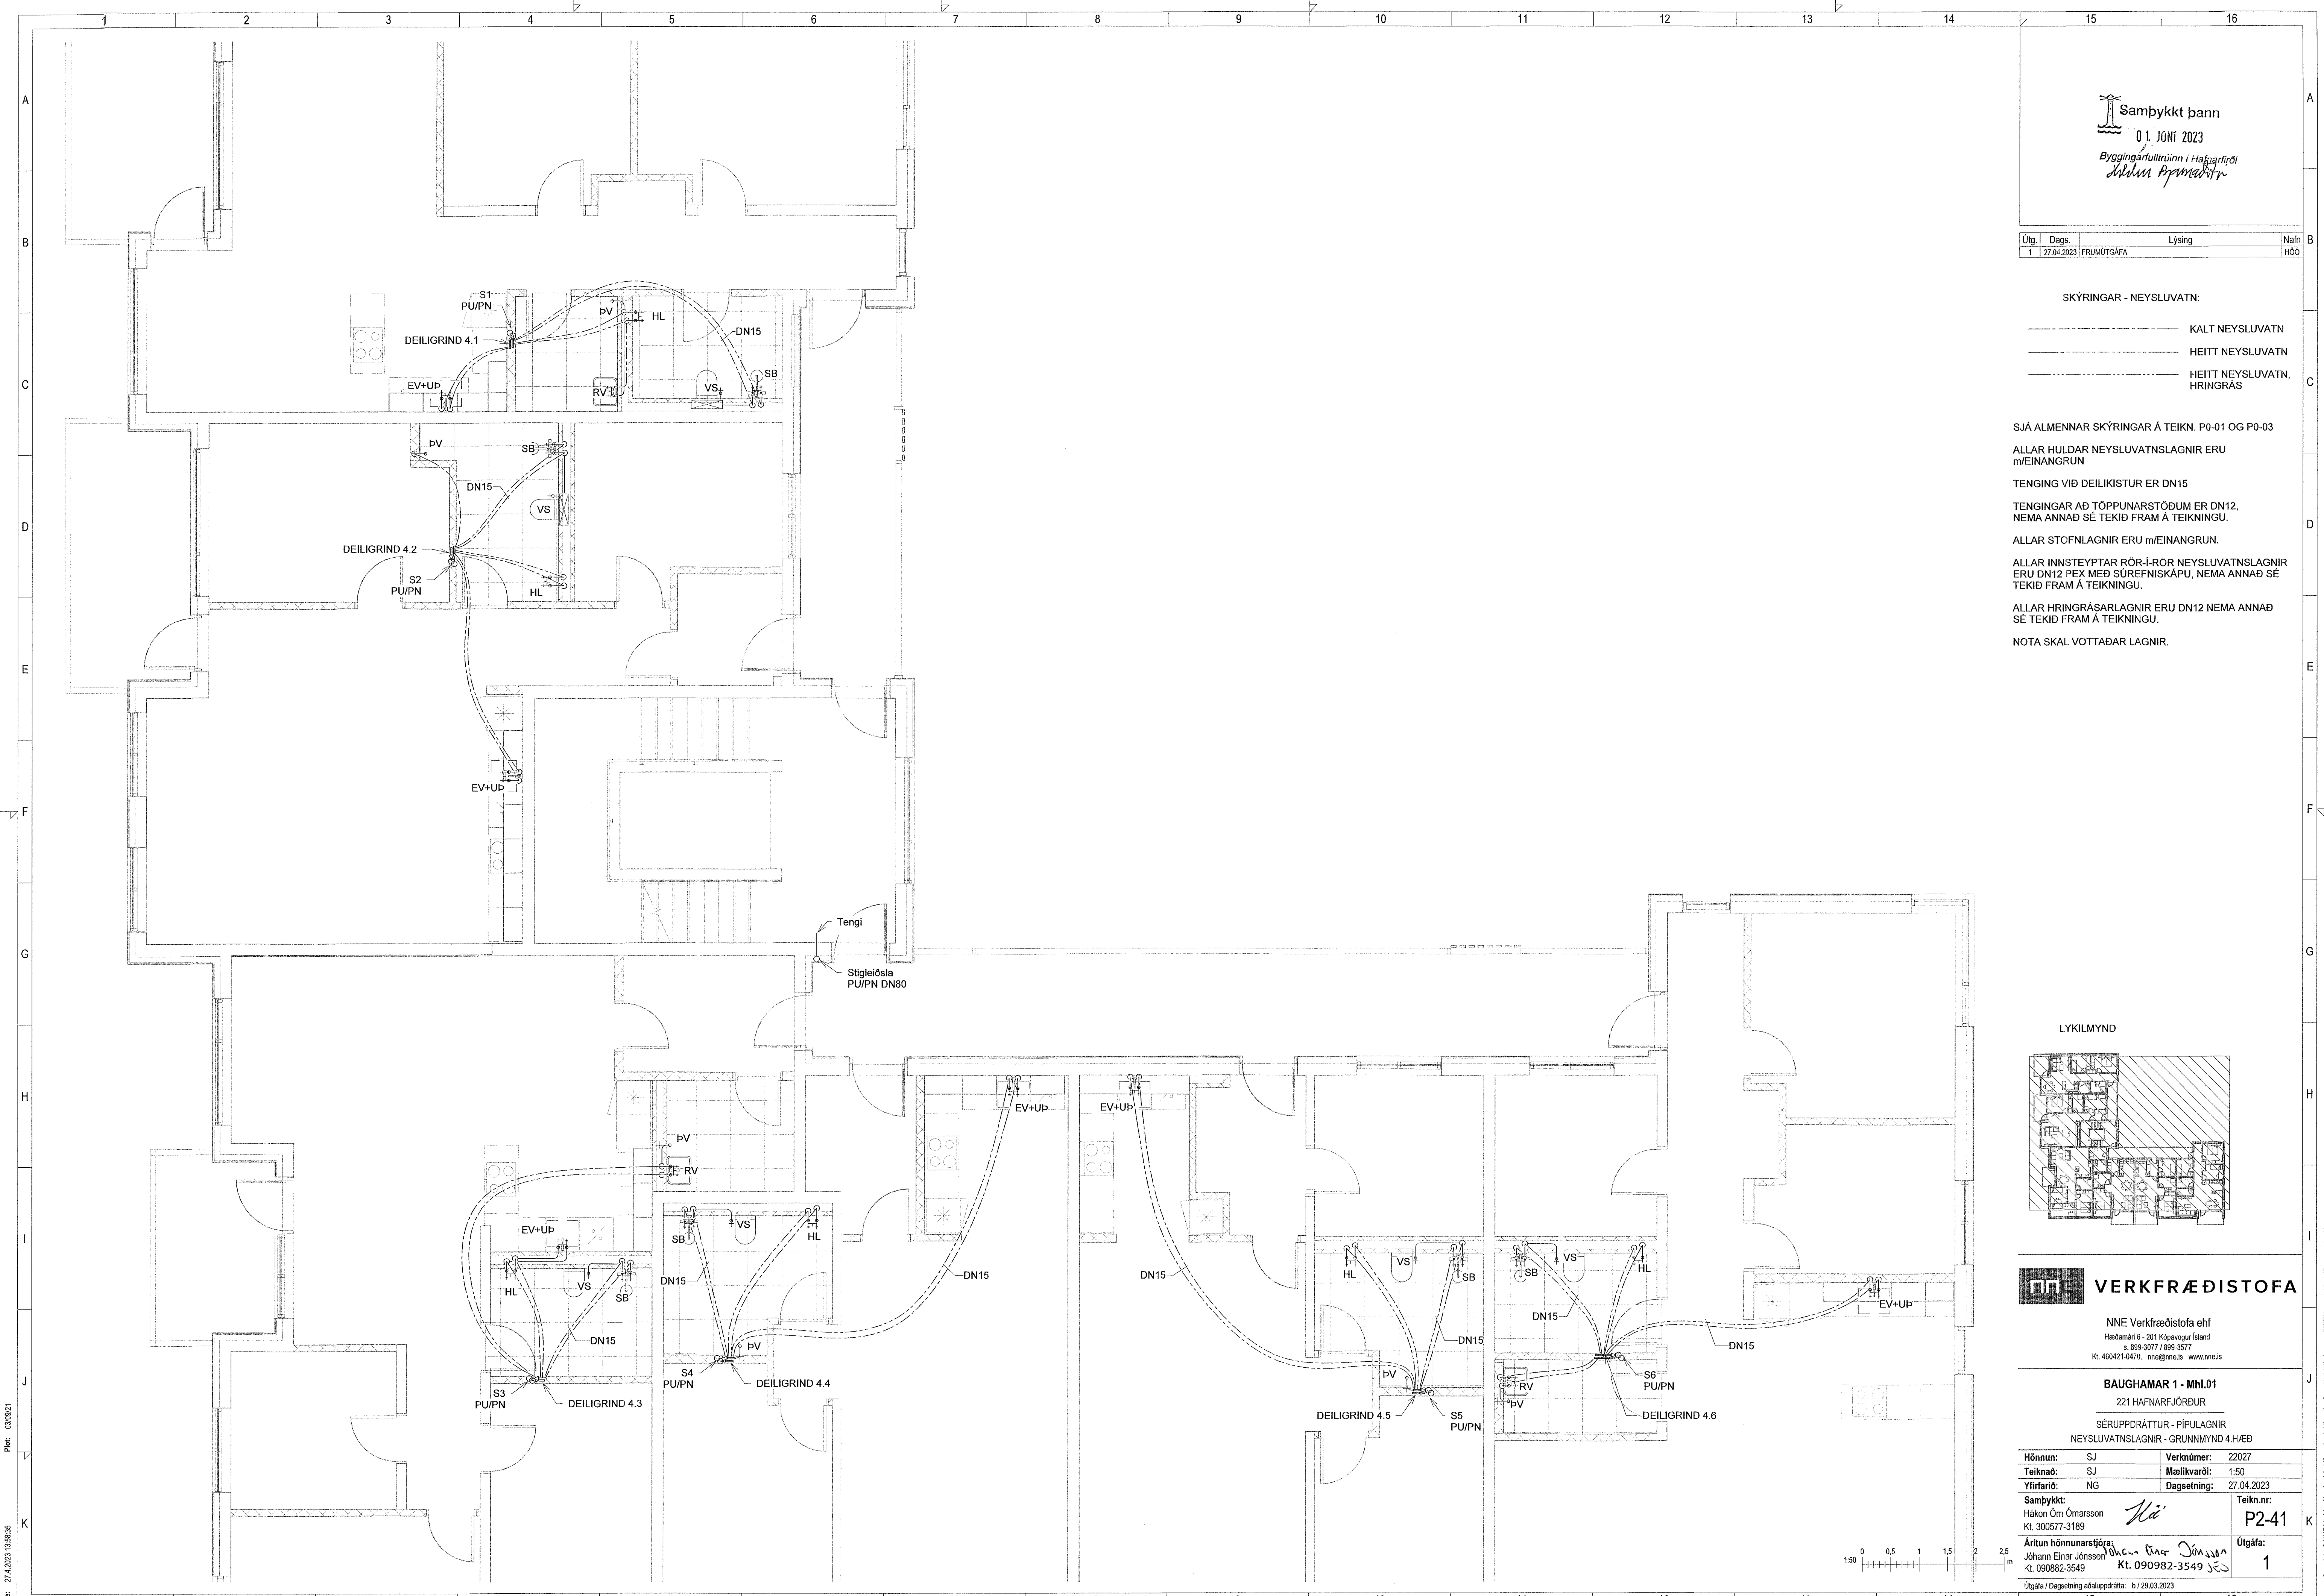

Pfr: 03/09/21
 Svr: 27.4.2023 13:58:35

Copyright © NNE Verkfræðistofa ehf. Hönnuð og útdráttur af almannatúlltrúnni í Hágarfirði - Eftirlitun er háð skrifstofu samþykkt.