

Útg.	Dags.	Lýsing	Nafn
1	27.04.2023	FRUMÚTGÁFA	HÖÖ

SKÝRINGAR - NEYSLUVATN:

- KALT NEYSLUVATN
- HEITT NEYSLUVATN
- HEITT NEYSLUVATN, HRINGRÁS

SJÁ ALMENNAR SKÝRINGAR Á TEIKN. P0-01 OG P0-03

ALLAR HULDAR NEYSLUVATNSLAGNIR ERU m/EINANGRUN

TENINGAR VIÐ DEILIKISTUR ER DN15

TENINGAR AÐ TÖPPUNARSTÓÐUM ER DN12, NEMA ANNAD SÉ TEKID FRAM Á TEIKNINGU.


ALLAR STOFNLAGNIR ERU m/EINANGRUN.

ALLAR INNSTEYPTAR RÖR-I-RÖR NEYSLUVATNSLAGNIR ERU DN12 PEK MED SÚREFNISKÁPU, NEMA ANNAD SÉ TEKID FRAM Á TEIKNINGU.

ALLAR HRINGRÁSARLAGNIR ERU DN12 NEMA ANNAD SÉ TEKID FRAM Á TEIKNINGU.

NOTA SKAL VOTTADAR LAGNIR.

LYKILMYND

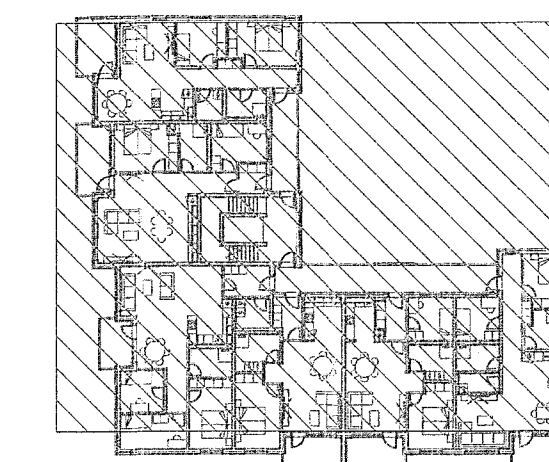

**VERKFRÆDISTOFA**



NNE Verkfræðistofa ehf  
 Háemami 6 - 201 Kópavogur Ísland  
 s. 899-3077 / 899-3577  
 KL 400421-0470 nne@nne.is www.nne.is

**BAUGHAMAR 1 - Mhl.01**

221 HAFNARFJÖRDUR

SÉRUPPDRÁTTUR - PÍPULAGNIR  
 NEYSLUVATNSLAGNIR - GRUNNMÝND 5.HÆÐ

Hönnun:	SJ	Verkúmer:	22027
Teiknað:	SJ	Mælikvarði:	1:50
Yfirfarið:	NG	Dagsetning:	27.04.2023
Samþykkt:	Hákon Örn Ómarsson KL 300577-3189	Teikn.nr.:	P2-51
Áritun hönnunarstjóra:	Jóhann Einar Jónsson KL 090882-3549	Útgáfa:	1
Útgáfa / Dagsetning aðaluppdráttar:	b / 29.03.2023		

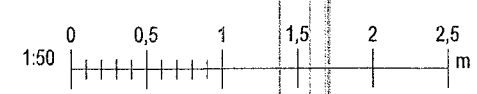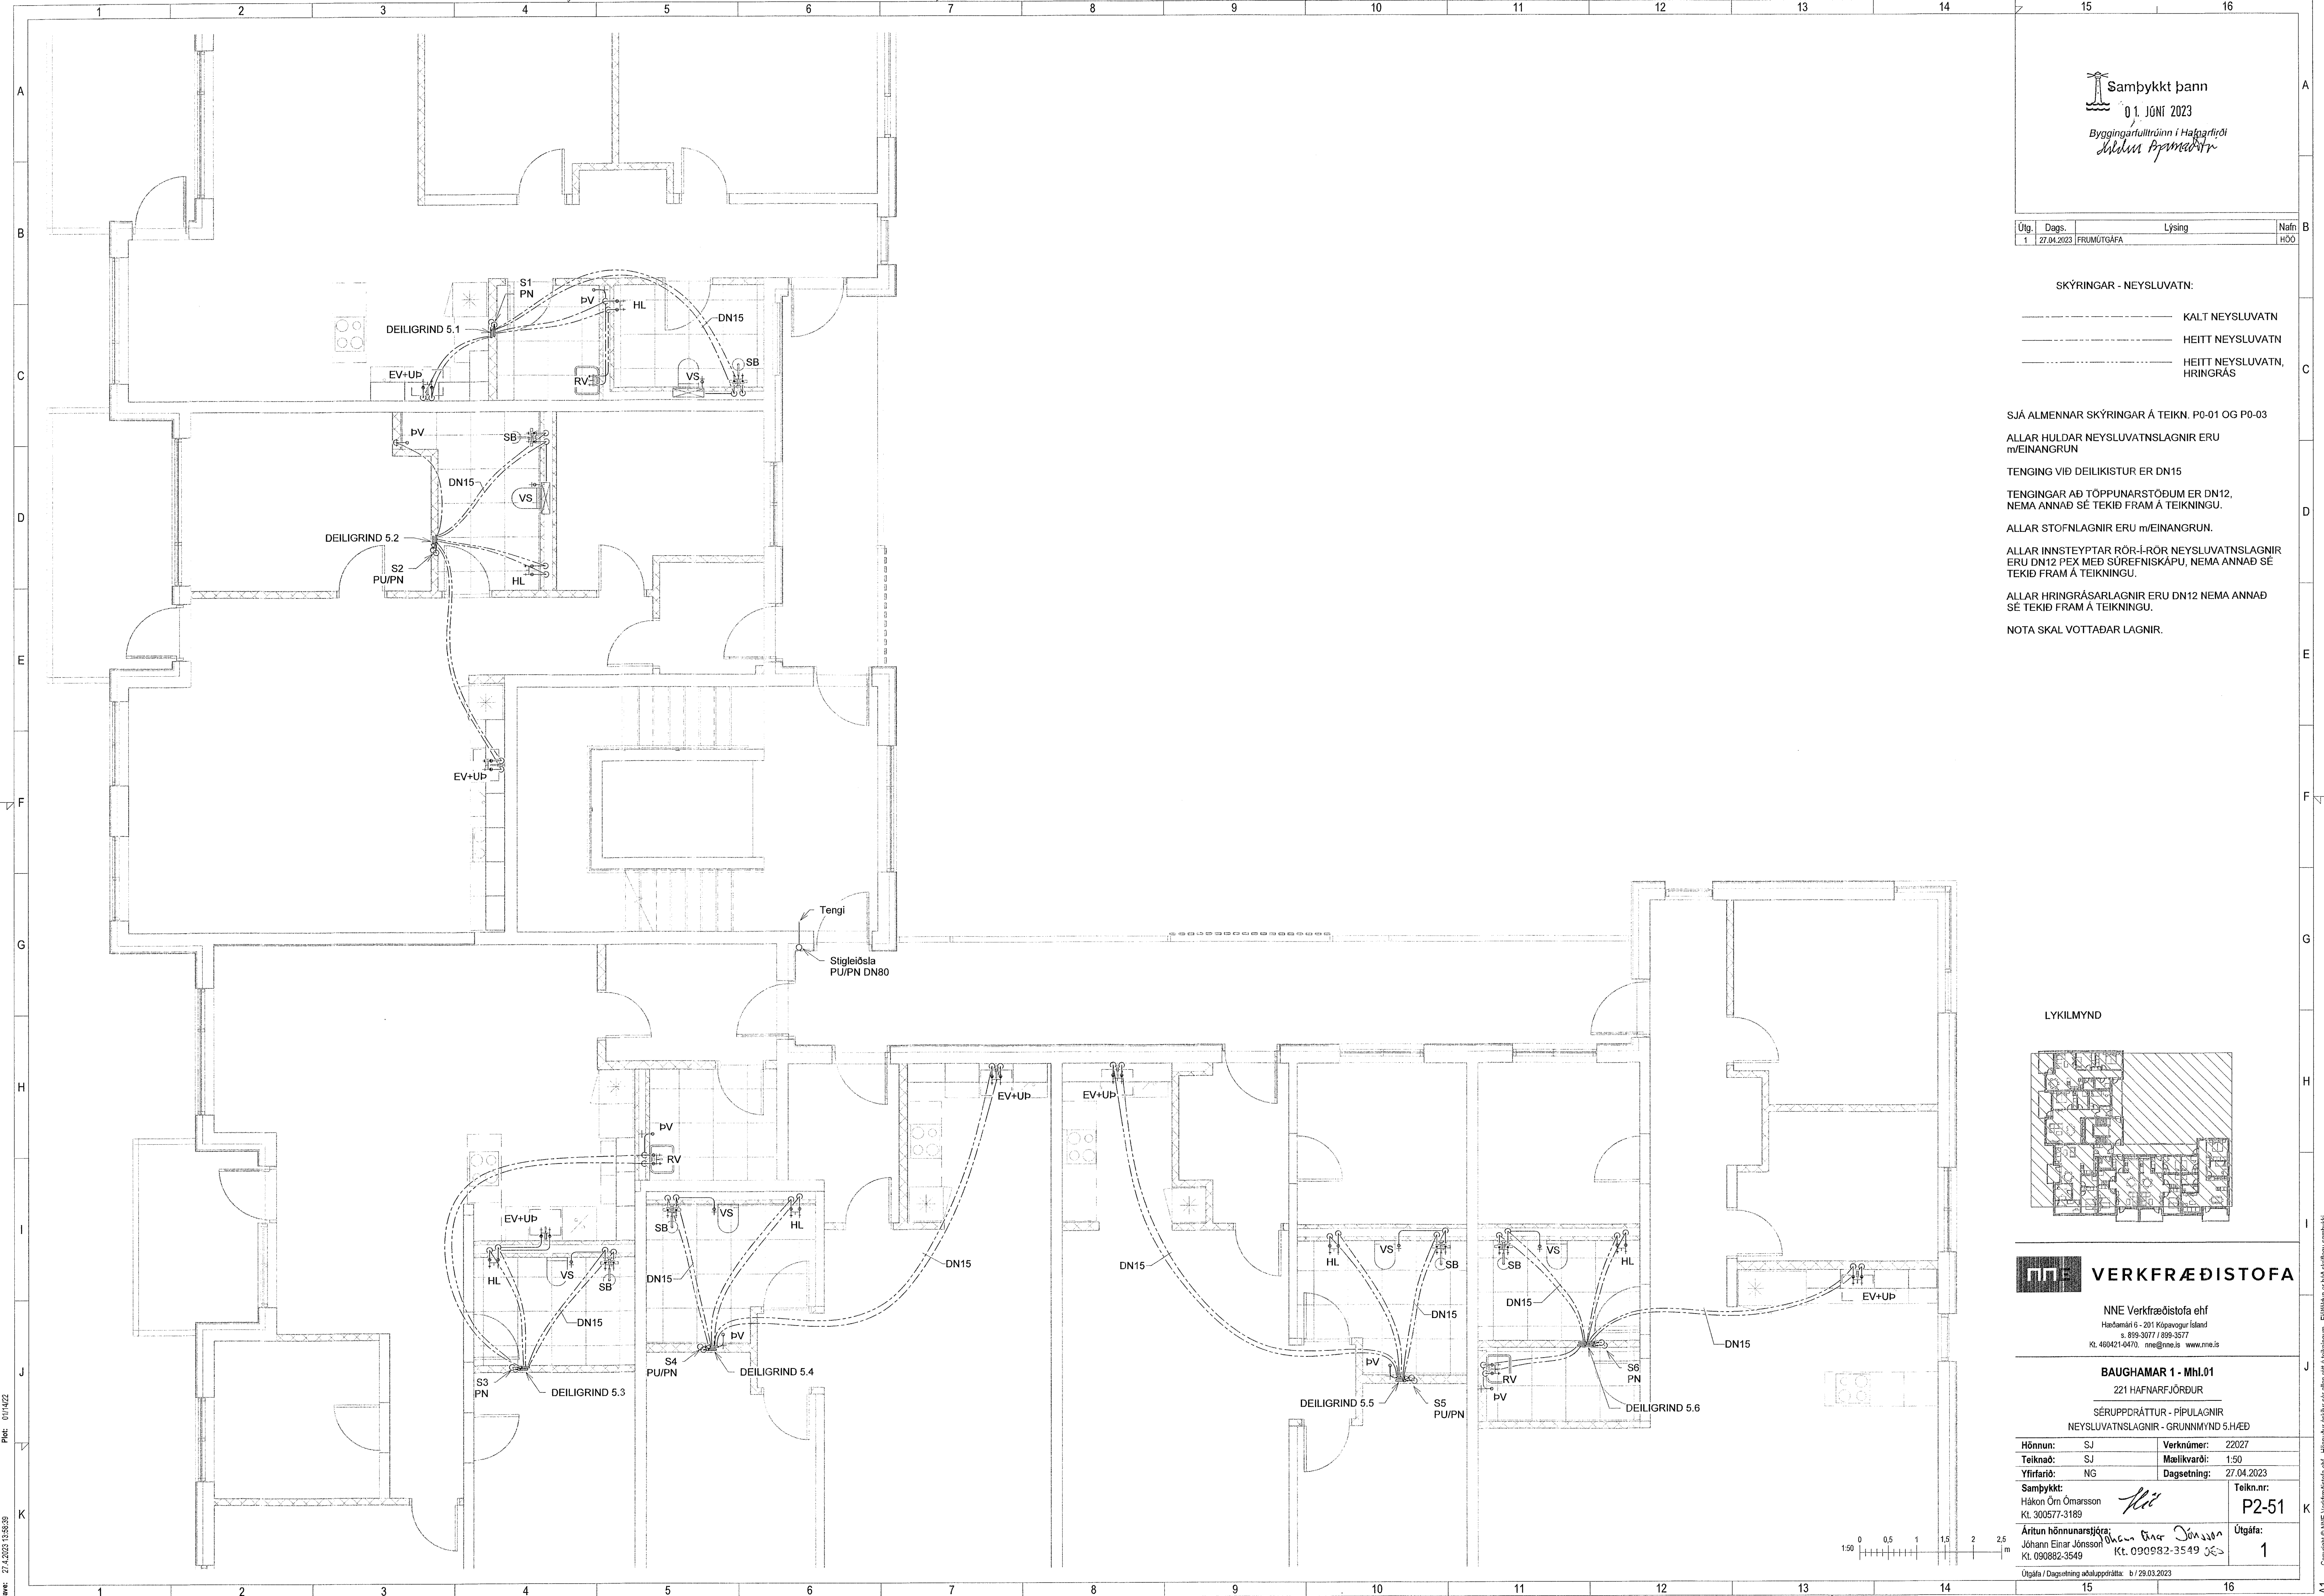

Pík: 01/14/22  
 Ska: 27.2.2023 13:58:39

Copyright © NNE Verkfræðistofa ehf. Hönnuð af Hákon Örn Ómarsson. Pípuáritun er mark sértækt samþykkt.