

Útg.	Dags.	Lýsing	Nafn
1	27.04.2023	FRUMTÖGGAFA	HÖÖ

SKÝRINGAR - NEYSLUVATN:

- KALT NEYSLUVATN
- HEITT NEYSLUVATN
- HEITT NEYSLUVATN, HRINGRÁS

SJÁ ALMENNAR SKÝRINGAR Á TEKN. P0-01 OG P0-03

ALLAR HULDAR NEYSLUVATNSLAGNIR ERU m/EINANGRUN

TENINGAR VID DEILIKISTUR ER DN15

TENINGAR AD TÖPPUNARSTÖÐUM ER DN12, NEMA ANNAD SÉ TEKID FRAM Á TEIKNINGU.


ALLAR STOFNLAGNIR ERU m/EINANGRUN.

ALLAR INNSTEYPTAR RÖR-I-RÖR NEYSLUVATNSLAGNIR ERU DN12 PEX MEÐ SÚREFNISKÁPU, NEMA ANNAD SÉ TEKID FRAM Á TEIKNINGU.

ALLAR HRINGRÁSARLAGNIR ERU DN12 NEMA ANNAD SÉ TEKID FRAM Á TEIKNINGU.

NOTA SKAL VOTTADAR LAGNIR.

LYKILMYND

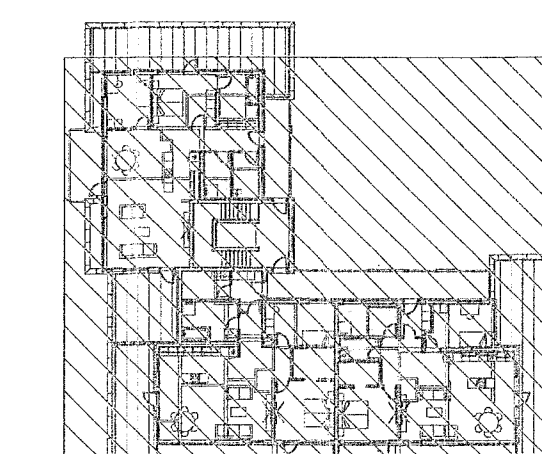



NNE VERKFRÆÐISTOFA

NNE Verkfræðistofa ehf
Háðamán 6 - 201 Kópavogur Ísland
Sí. 899-3077 / 899-3577
Kl. 460421-3470. nne@nne.is www.nne.is

BAUGHAMAR 1 - Mhl.01
221 HAFNARFJÖRDUR

SÉRUPPRÁTTUR - PÍPULAGNIR
NEYSLUVATNSLAGNIR - GRUNNMÝND 6./ÆD

Hönnun:	SJ	Verknúmer:	22027
Teiknað:	SJ	Mælikvarði:	1:50
Yfirfarið:	NG	Dagsetning:	27.04.2023
Samþykkt:	Hákon Órn Ómarsson Kl. 300577-3189	Teikn.nr.:	P2-61
Áritun hönnunarstjóra:	Jóhanna Einar Jónsson Kl. 090882-3549	Útgáfa:	1
Útgáfa / Dagsetning aðalupplýsinga: b / 29.03.2023			

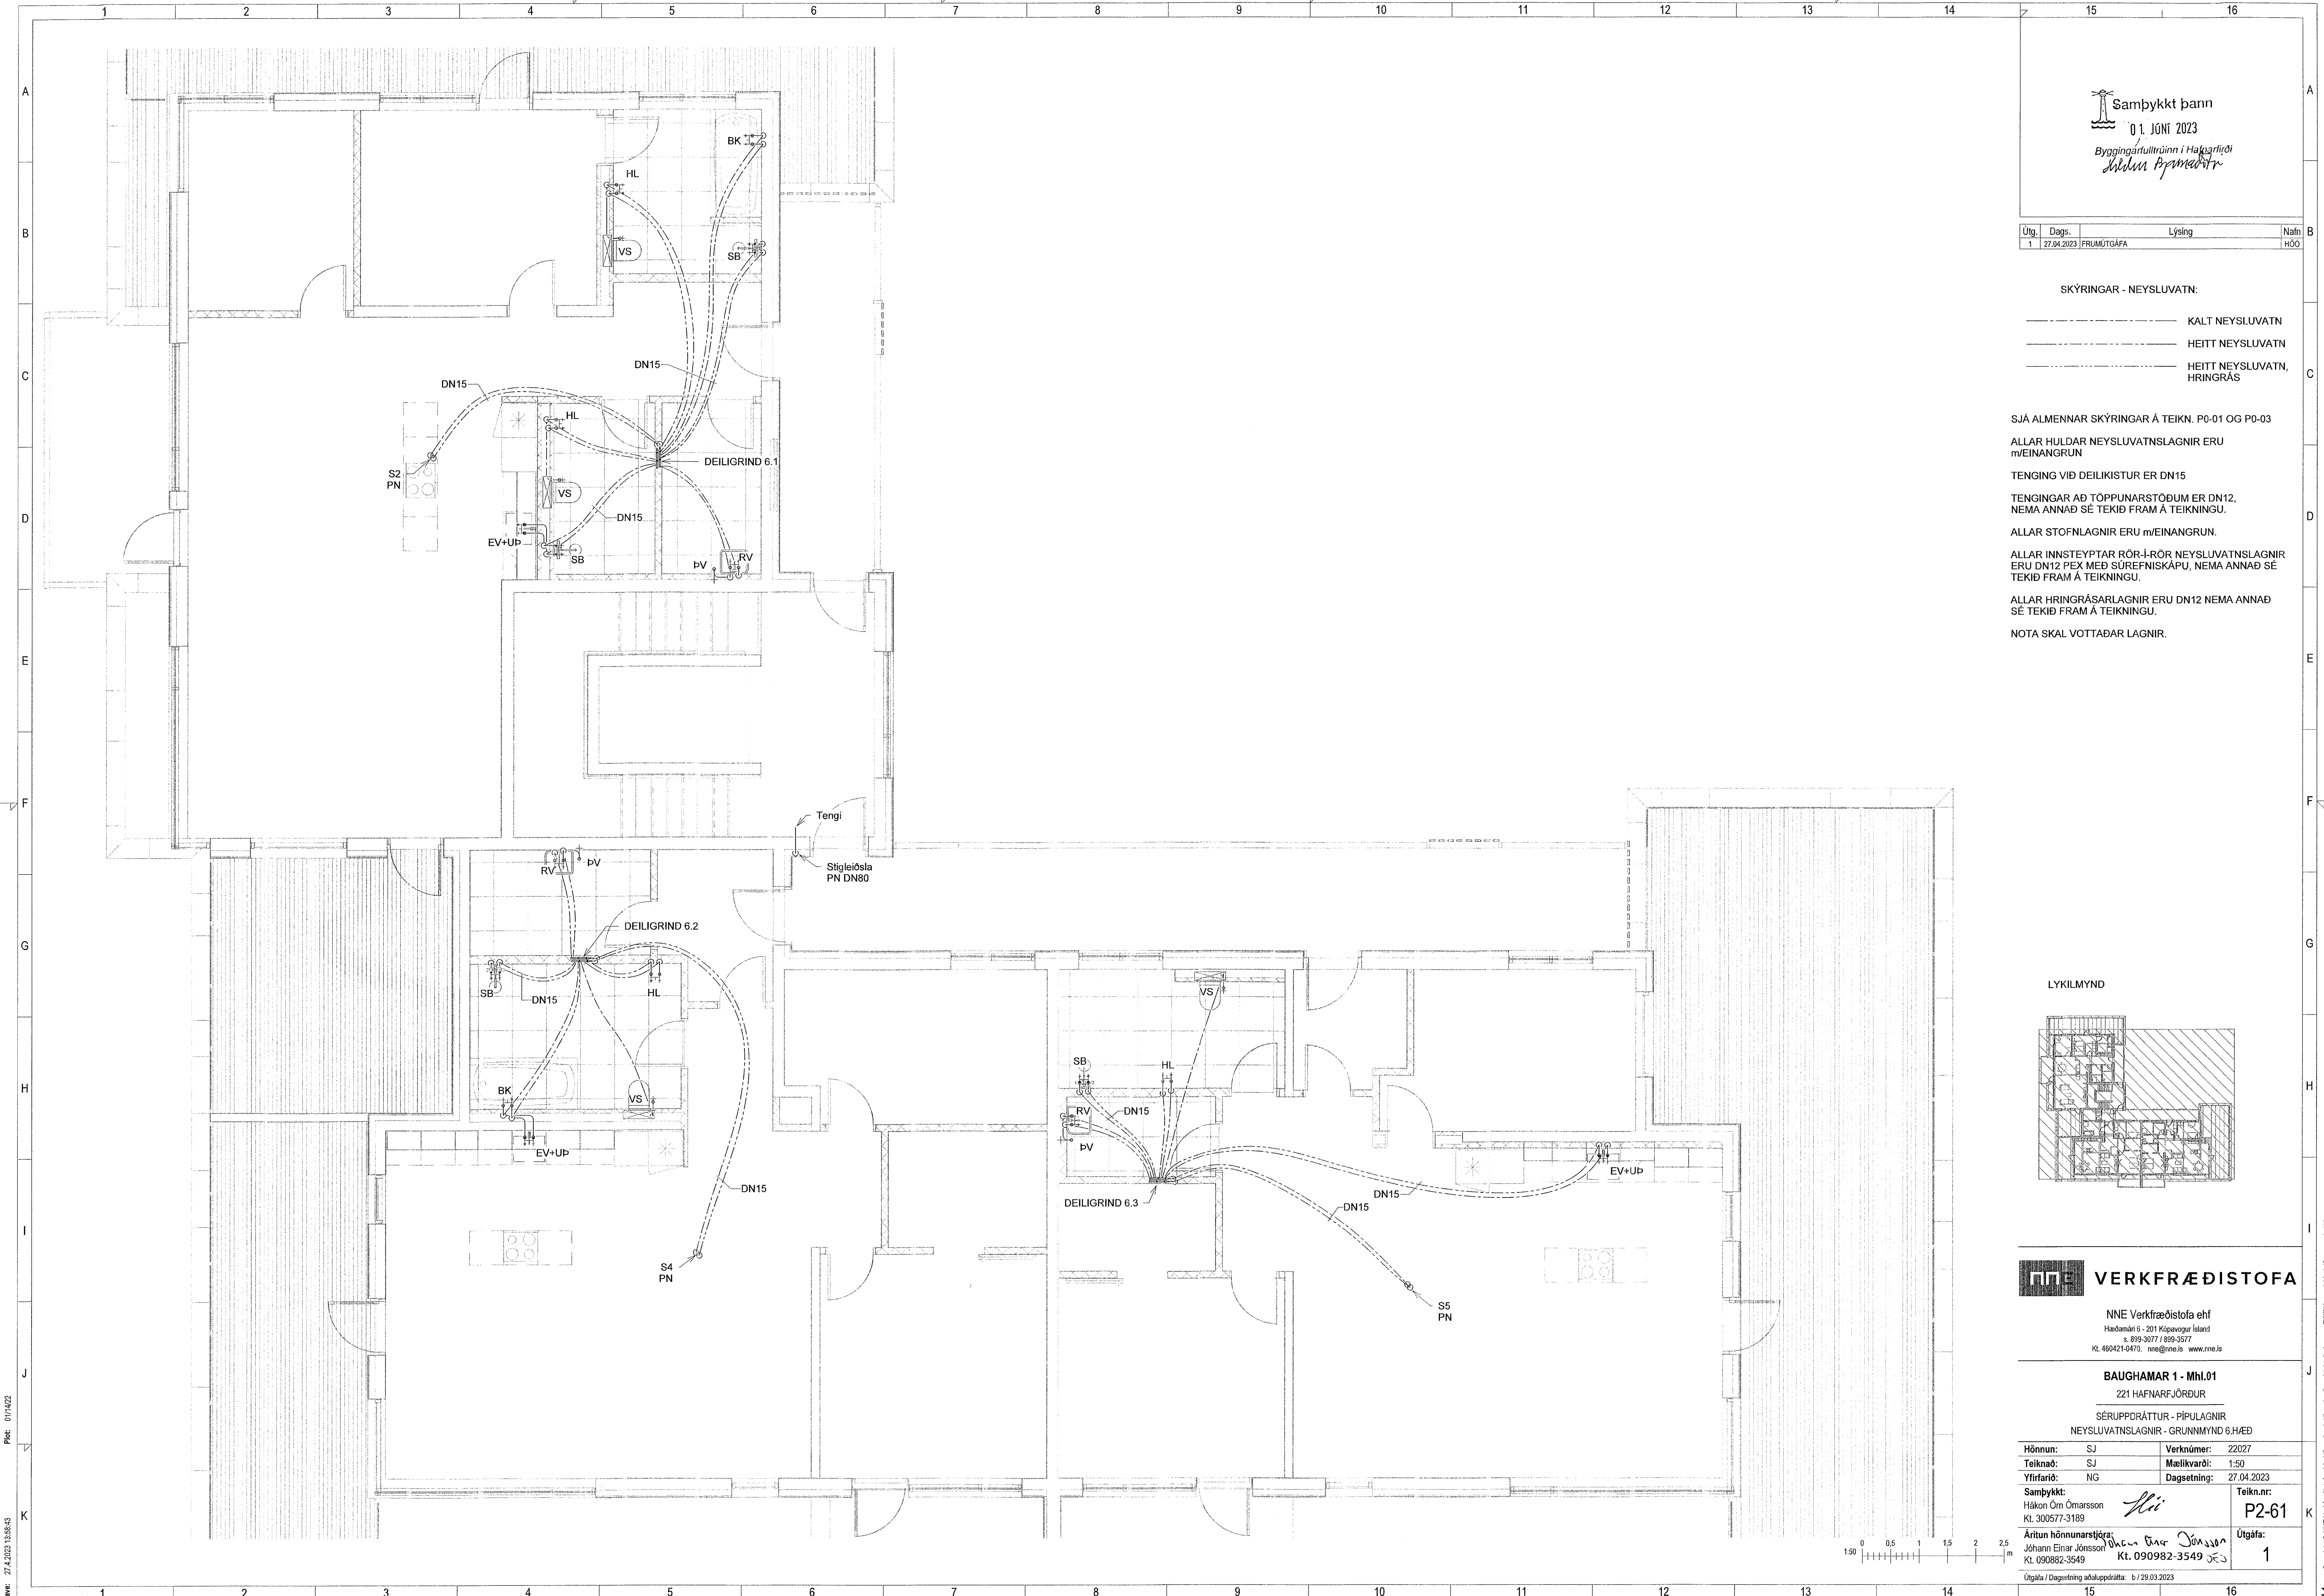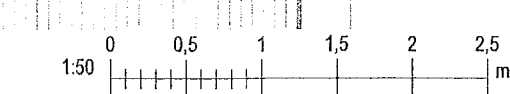

Skýr. 01/14/22

Copyright © NNE Verkfræðistofa ehf. - Hönnuðir skýlingar eru allan tíð á hvaldögum - Fylgjandi er hvaldögum samþykkt.