


Útg.	Dags.	Lýsing	Nafn
1	27.04.2023	FRUMÚTGÁFA	HÓO

SKÝRINGAR - NEYSLUVATN:

----- KALT NEYSLUVATN
----- HEITT NEYSLUVATN

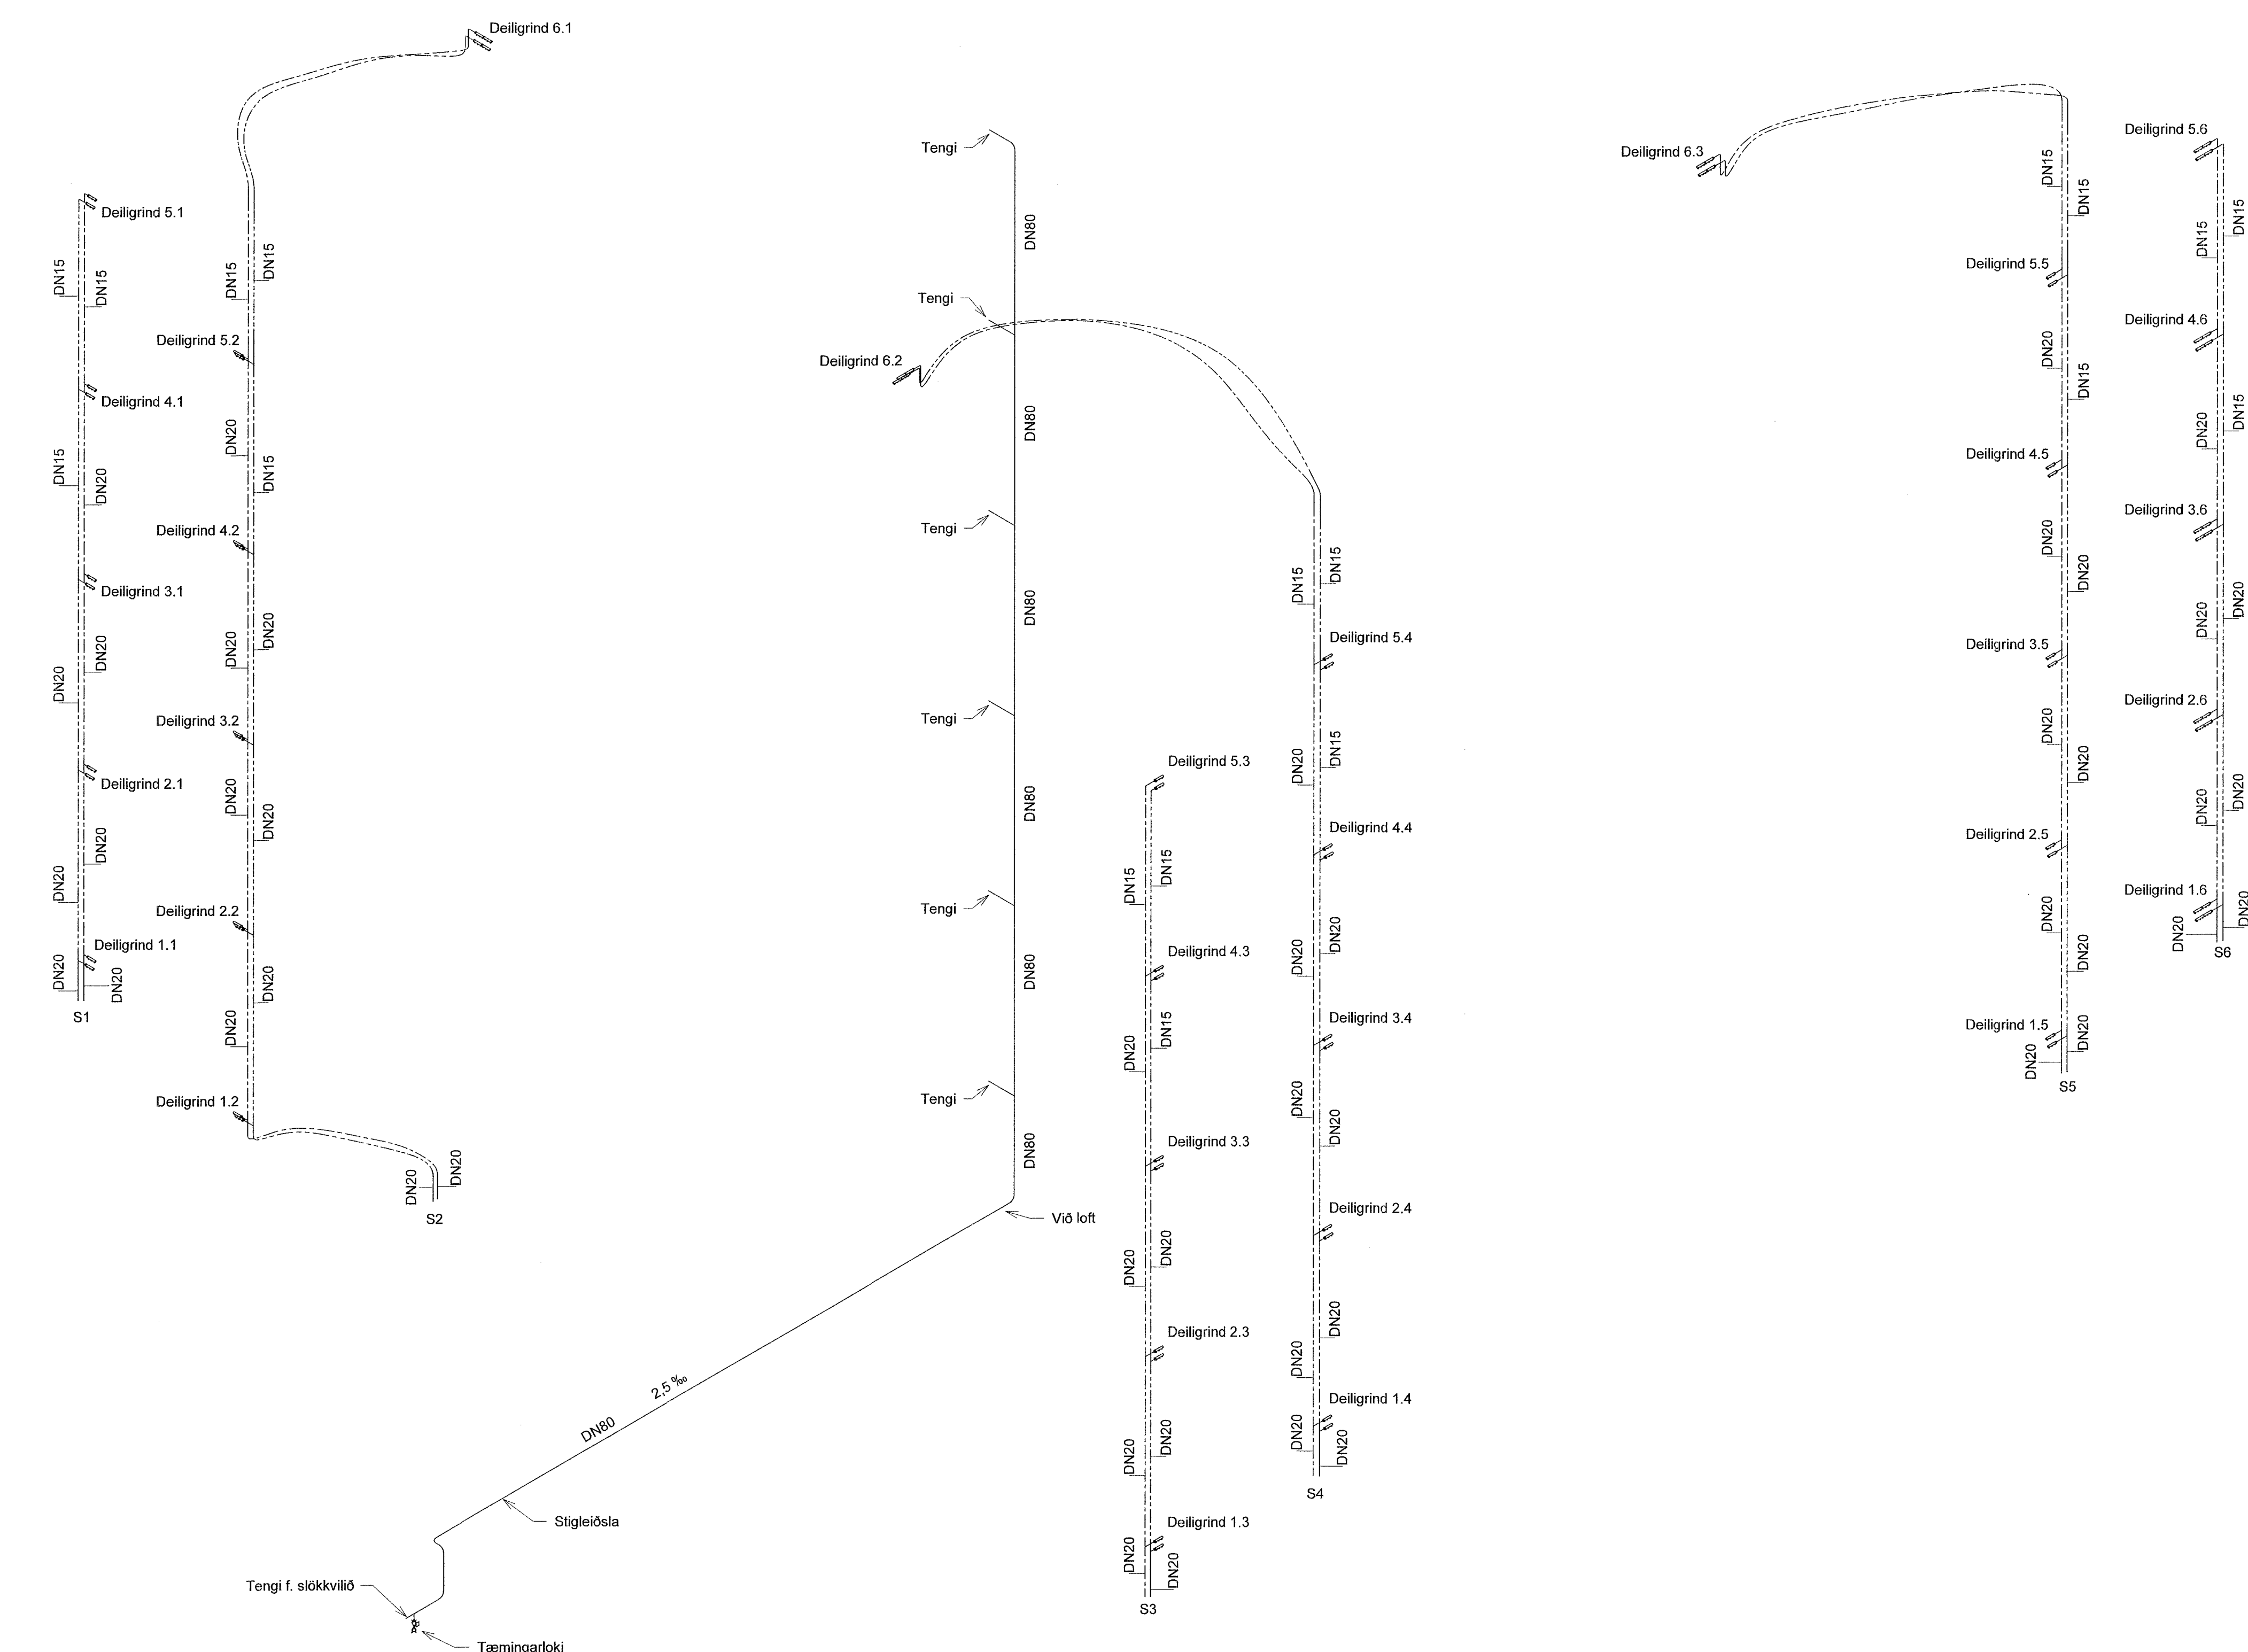

Rúmmynd

VERKFRÆÐISTOFA

NNE Verkfræðistofa ehf
Hæðamán 5 - 201 Kópavogur Ísland
Sími: 599-3077 / 599-3577
Kl. 469421-0470. nne@nne.is www.nne.is

BAUGHAMAR 1 - MhL01
221 HAFNARFJÖRÐUR
SÉRUPPRÁTTUR - PÍPULAGNIR
NEYSLUVATNSLAGNIR - RÚMMYND

Hönnun:	SJ	Verknúmer:	22027
Teiknað:	SJ	Mælikvarði:	1:50
Yfirfarið:	NG	Dagsetning:	27.04.2023
Samþykkt:	Hákon Örn Ómarsson Kl. 300577-3189	Teikn.nr.:	P2-101
Áritun hönnunarstjóra:	Jóhanna Elínar Jónsson Kl. 090882-3549	Útgáfa:	1
Útgáfa / Dagsetning aðaluppráttar: b / 29.03.2023			

