

SKÝRINGAR:
 ———— HITI FRAMRÁS:
 - - - - - HITI BAKRÁS:
 SJÁ ALMENNAR SKÝRINGAR Á TEIKN. P0-01 OG P0-03.



STOFNLAGNIR ERU MED EINANGRUN.
 LAGNIR AD STOKUM OFNUM ERU DN10.
 HULDAR LAGNIR SKULU VERA EINANGRADAR OG
 SYNILEGAR LAGNIR AD OFNUM OEINANGRADAR
 OG MALADAR.
 LAGNIR AD DEILIGRIND IBUDA ERU DN15 AD STÆRD.

ALLAR INNSTEYPTAR "RÖR-Í-RÖR" LAGNIR ERU
 DN12 PEX MED SÚREFNISKÁPU, NEMA ANNAD SÉ TEKID
 FRAM Á TEIKNINGU.

Útg.	Dags.	Lýsing	Nafn
1	27.04.2023	FRUMÚTGÁFA	HÓD

Ofnatafla 1.hæð				
NR.	AFL	GERÐ	HÆÐ (mm)	LENGD (mm)
101	442 W	21	600	600
102	500 W	Handklæðaofn	1224	600
103	500 W	Handklæðaofn	1224	600
104	1325 W	21	600	1800
105	1325 W	21	600	1800
106	736 W	21	600	1000
107	1031 W	21	600	1400
108	442 W	21	600	600
109	442 W	21	600	600
110	1693 W	21	600	2300
111	500 W	Handklæðaofn	1224	600
112	810 W	21	600	1100
113	1472 W	21	600	2000
114	500 W	Handklæðaofn	1224	600
115	442 W	21	600	600
116	500 W	Handklæðaofn	1224	600
117	883 W	21	600	1200
118	810 W	21	600	1100
119	662 W	21	600	900
120	1150 W	22	600	1200
121	1916 W	22	600	2000
122	442 W	21	600	600
123	810 W	21	600	1100
124	1725 W	22	600	1800
125	883 W	21	600	1200
126	500 W	Handklæðaofn	1224	600
127	442 W	21	600	600
128	662 W	21	600	900
129	589 W	21	600	800
130	500 W	Handklæðaofn	1224	600
131	883 W	21	600	1200
132	1725 W	22	600	1800
133	442 W	21	600	600
134	1031 W	21	600	1400
135	662 W	21	600	900
136	1472 W	21	600	2000
137	1178 W	21	600	1600
138	500 W	Handklæðaofn	1224	600
139	500 W	Handklæðaofn	1224	600
140	662 W	21	600	900

Alls: 33689 W

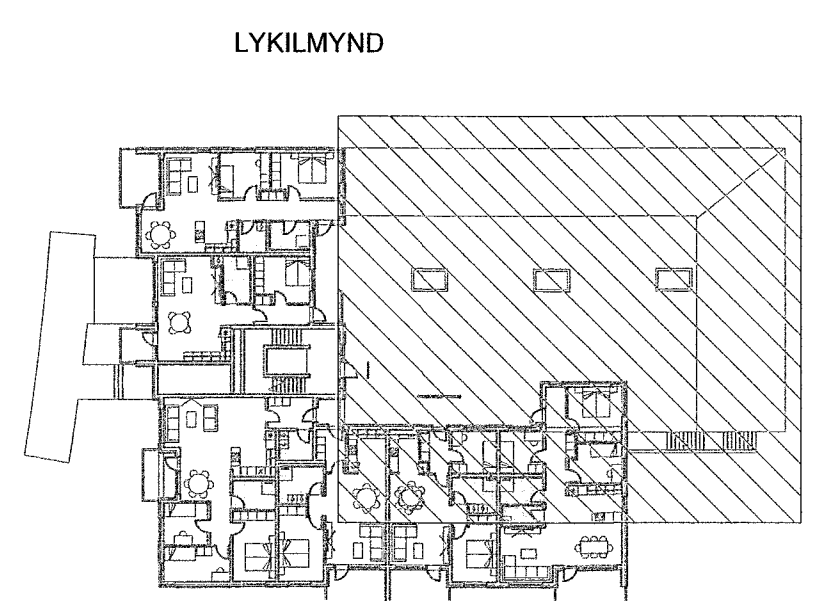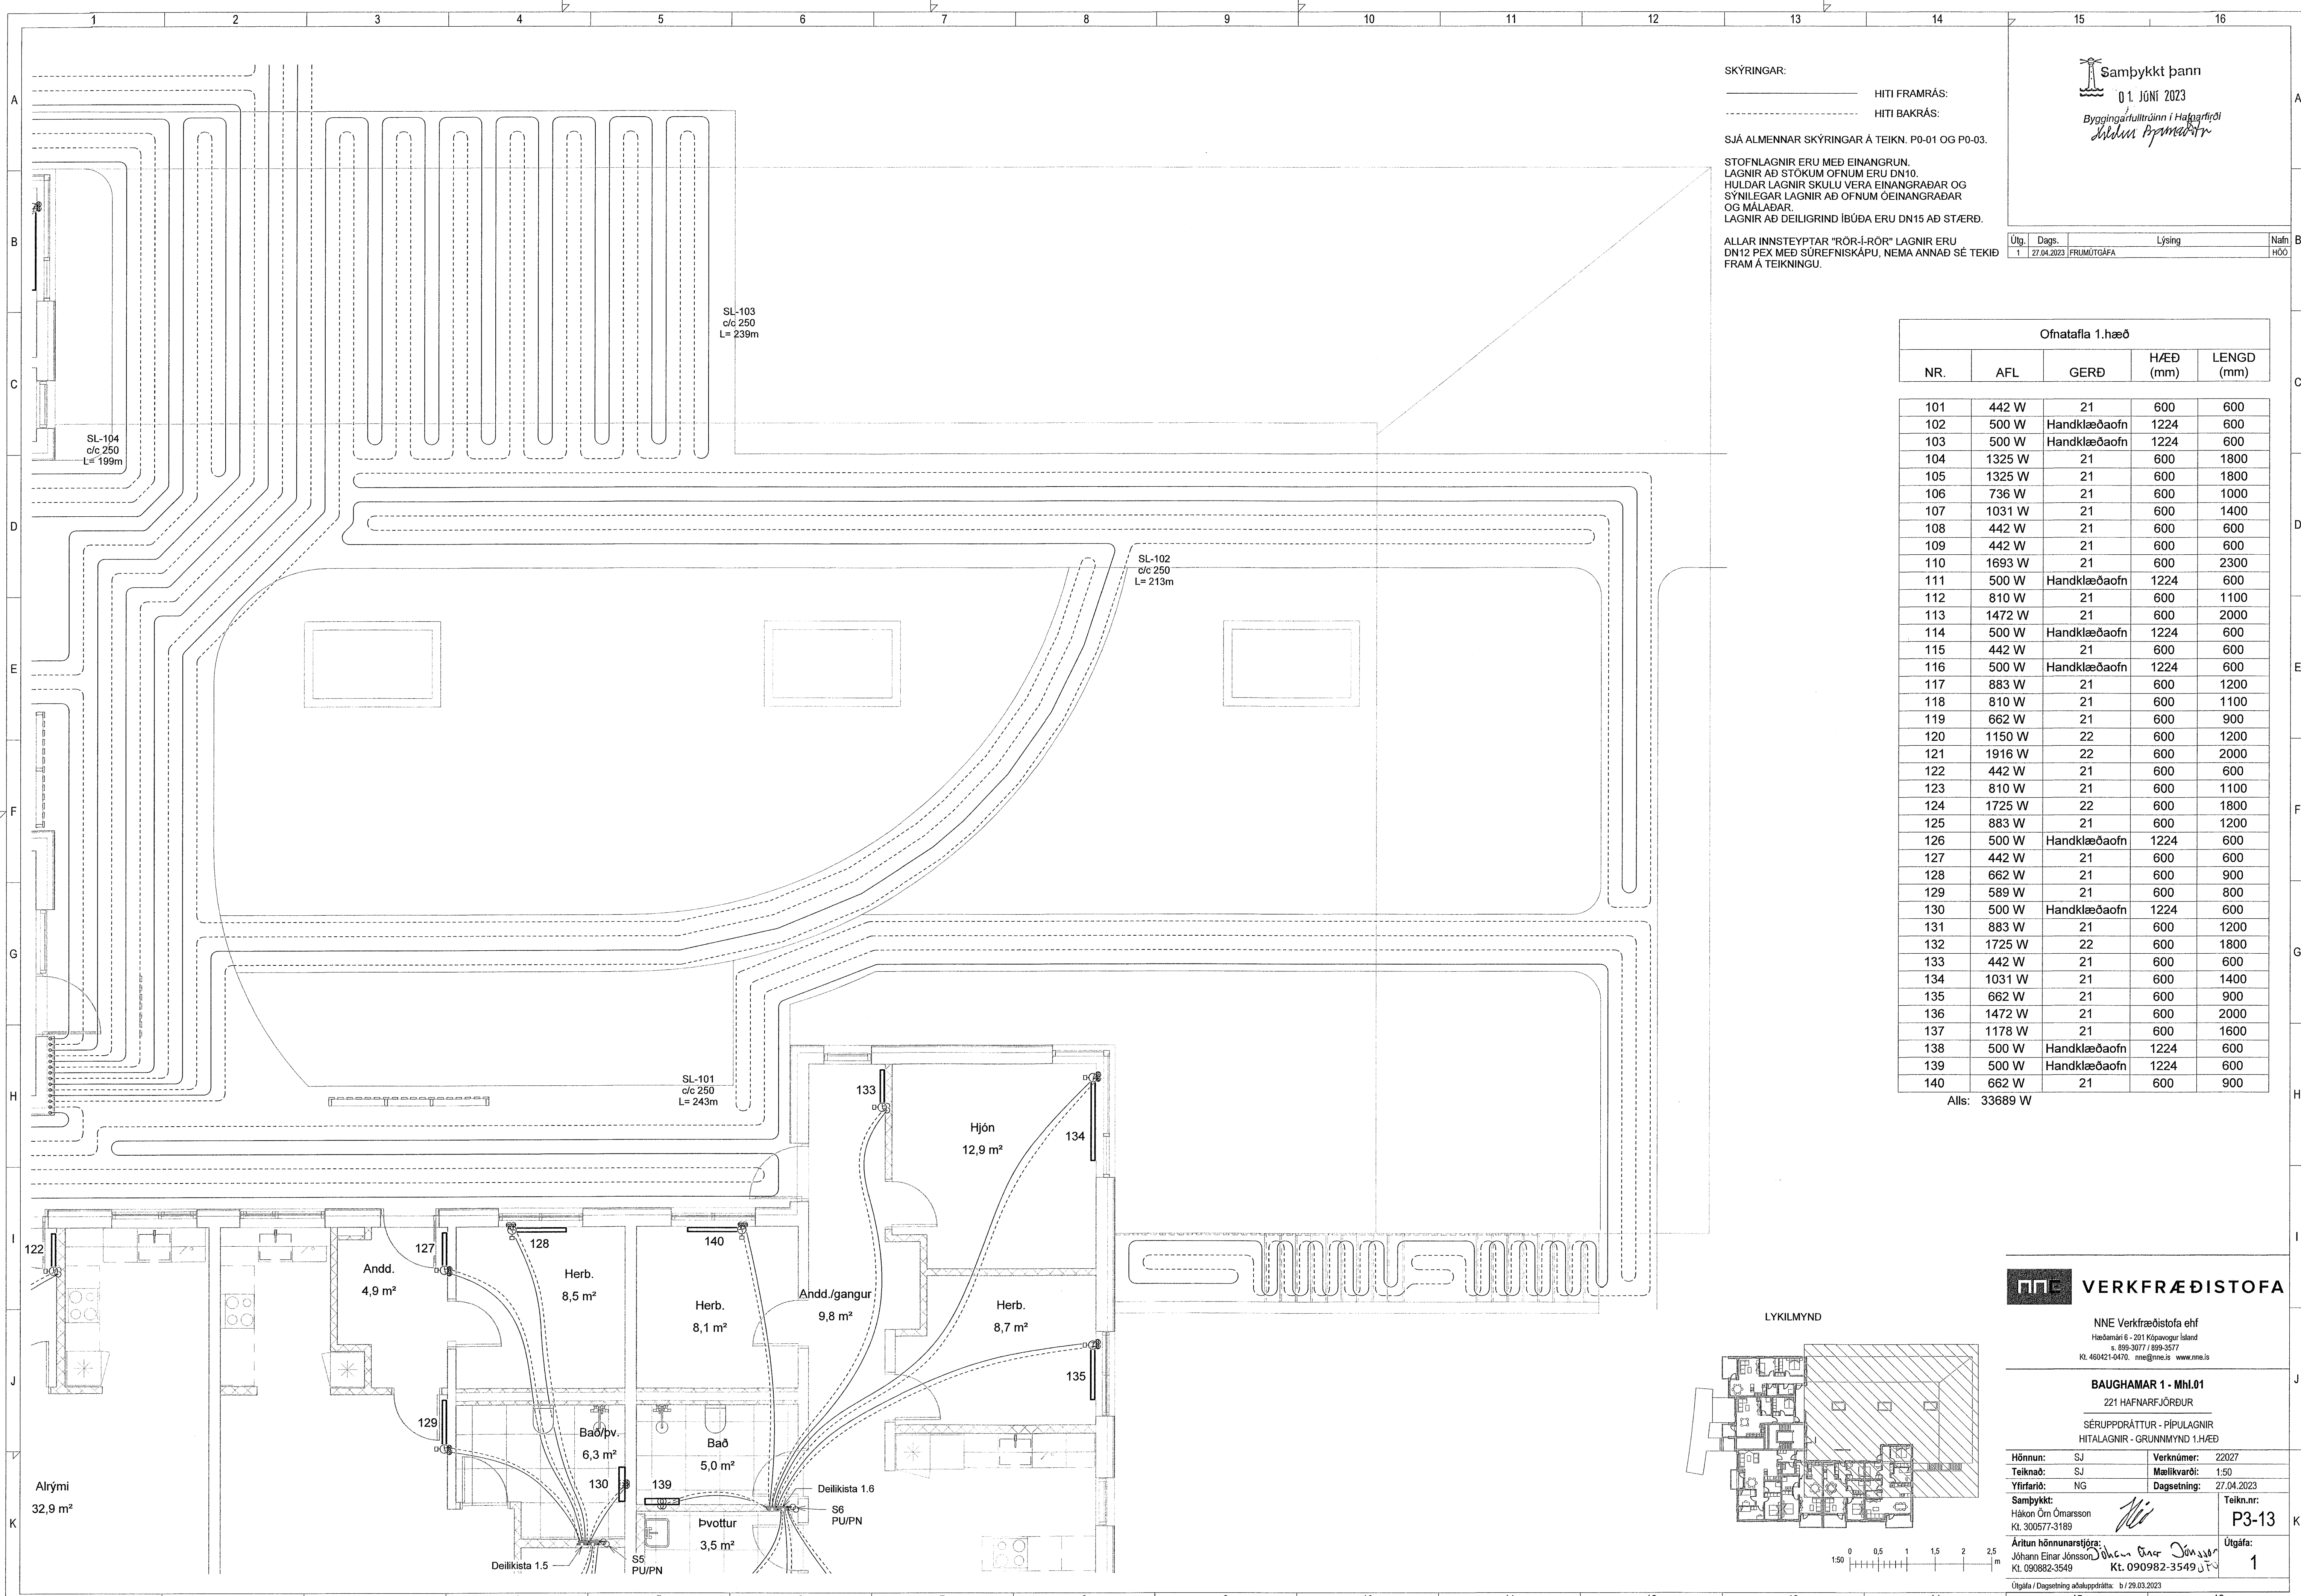

VERKFRÆÐISTOFA

NNE Verkefrafæðistofa ehf
 Háðamielí 6 - 201 Kópavogur Ísland
 Sími: 899-3077 / 899-3577
 Kt. 450421-4470. nne@nne.is www.nne.is

BAUGHAMAR 1 - Mhl.01
 221 HAFNARFJÖRDUR

SÉRUPPRÁTTUR - PÍPULAGNIR
 HITLAGNIR - GRUNNMÝND 1.HÆÐ

Hönnun: SJ	Verknúmer: 22027
Teiknað: SJ	Mælikvarði: 1:50
Yfirfarið: NG	Dagsetning: 27.04.2023

Samþykkt: Hákon Órn Órnarsson
 Kt. 300577-3189

Árftun hönnunarstjóra:
 Jóhann Einar Jónsson
 Kt. 090882-3549

Teikn.nr.: **P3-13**
 Útgáfa: **1**

Útgáfa / Dagsetning aðalskipdráttar: b / 29.03.2023

Skýr. 06/09/20
 Sbr. 26.03.2023 14:44:04