


Útg.	Dags.	Lýsing	Nafn
1	27.04.2023	FRUMÚTGÁFA	HÓO

SKÝRINGAR:
 ————— HITI FRAMRÁS:
 - - - - - HITI BAKRÁS:

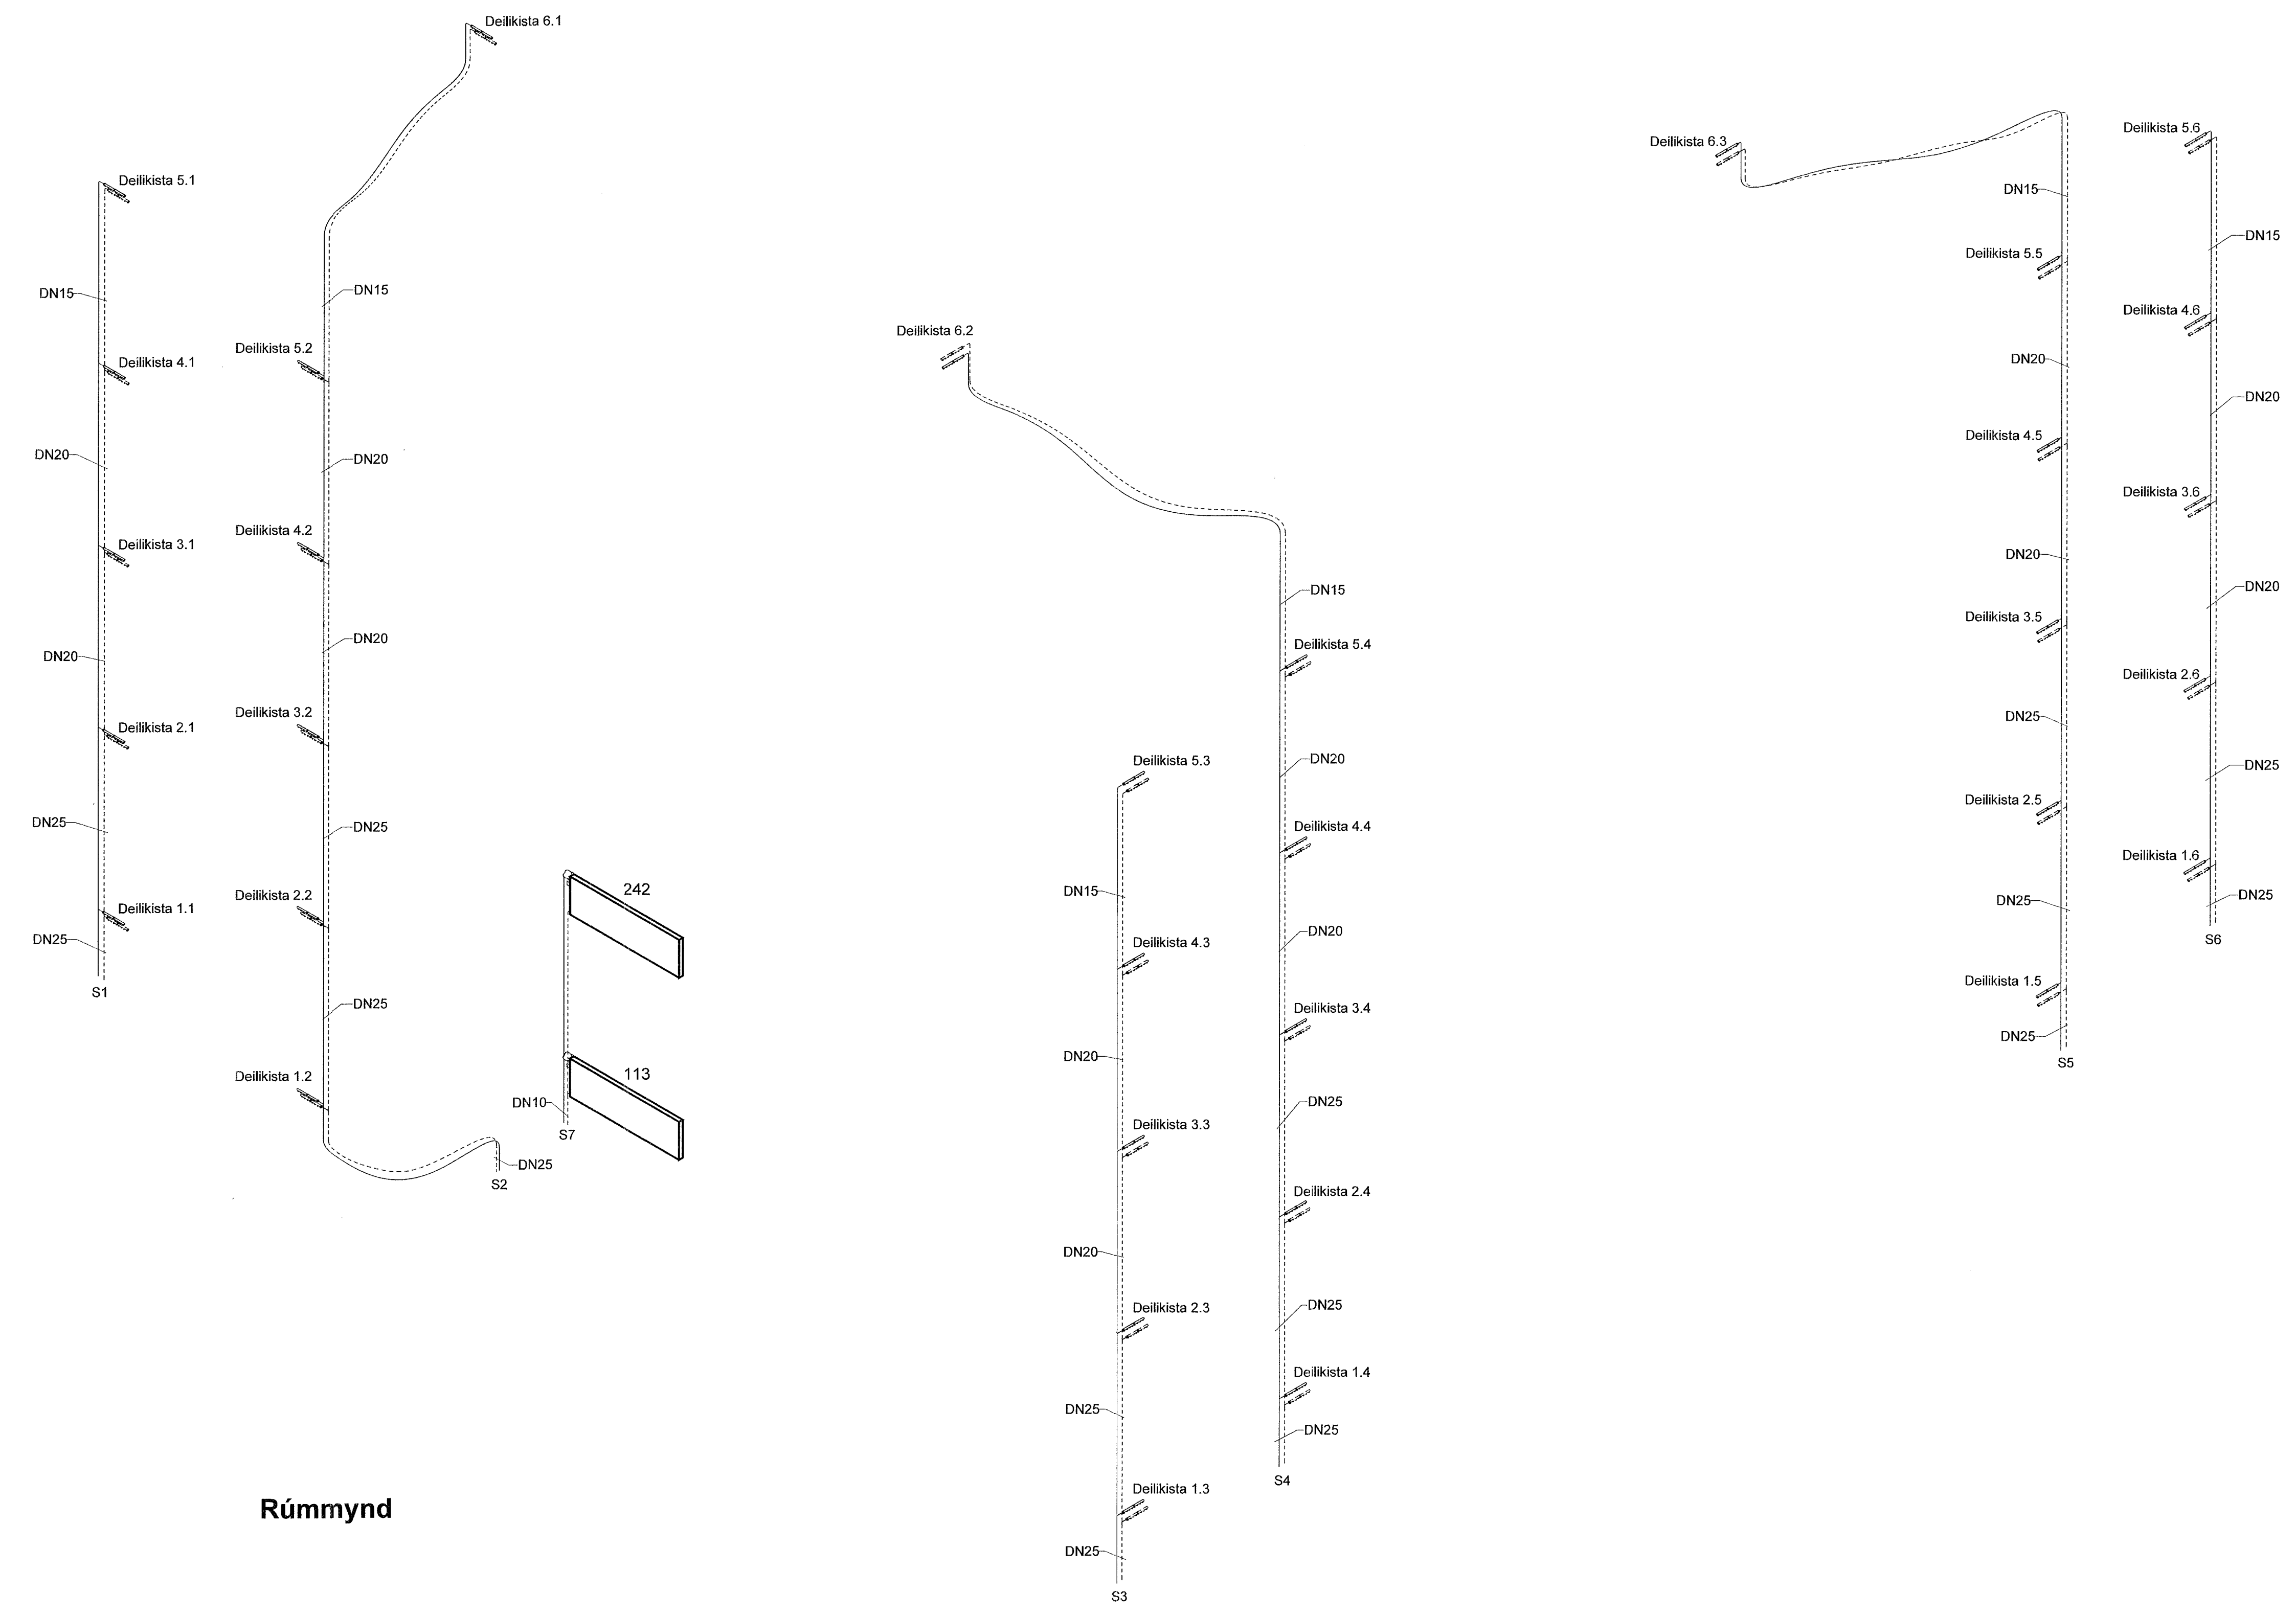


Rúmmynd

VERKFRÆÐISTOFA
 NNE Verkfræðistofa ehf
 Háðamári 6 - 201 Kópavogur Ísland
 Sí. 895-3077 / 895-3577
 Kl. 460421-0470. nne@nne.is www.nne.is

BAUGHAMAR 1 - Mhl.01
 221 HAFNARFJÖRÐUR
 SÉRUPPRÁTTUR - PÍPULAGNIR
 HITALAGNIR - RÚMMYND

Hönnun:	SJ	Verknúmer:	22027
Teiknað:	SJ	Mælikvarði:	1:50
Yfirarið:	NG	Dagsetning:	27.04.2023
Samþykkt:	Hákon Órmarsson Kl. 300577-3189	Teikn.nr.:	P3-101
Áritun hönnunarskýrings:	Jóhann Einar Jónsson Kl. 090882-3549	Útgáfa:	1
Útgáfa / Dagsetning aðaluppráttar: b / 29.03.2023			

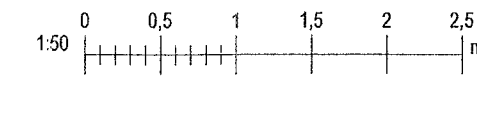

Prek: 09/15/20
 Skv: 27.4.2023 13:46:35

Copyright © NNE Verkfræðistofa ehf. - Hönnuður áskilur sér allan rétt á höfðingum - Fjölritun er háð skriflegu samþykki