
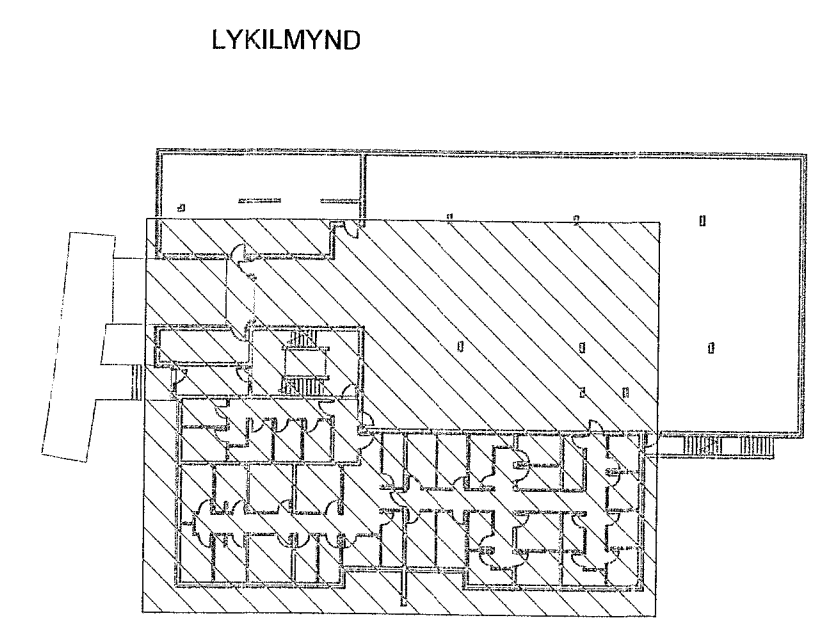


Samþykkt þann
01. JÚNÍ 2023
Byggingarfulltrúi: Hljóðfyrir
Hákon Ómarsson

Útg.	Dags.	Lýsing	Nafn
1	27.04.2023	FRUMÚTGÁFA	HÖÖ

SJÁ ALMENNAR SKÝRINGAR Á TEIGN. P0-01 OG P0-02
ÞVERMÁL LOFTFRÆSILAGNAR ER Ø100mm ÚR BLIKKI
NEMA ANNAD SÉ TEKID FRAM.
ELDVERJA ÞARF LAGNIR MEÐ EINANGRUN, SEM KOMA
FRÁ ÖÐRU BRUNAHÖLFI OG LIGGJA Í ÖPNU RÝMI

LOFTBIL UNDIR HURÐ EDA
YFRISTRAUMS RIST

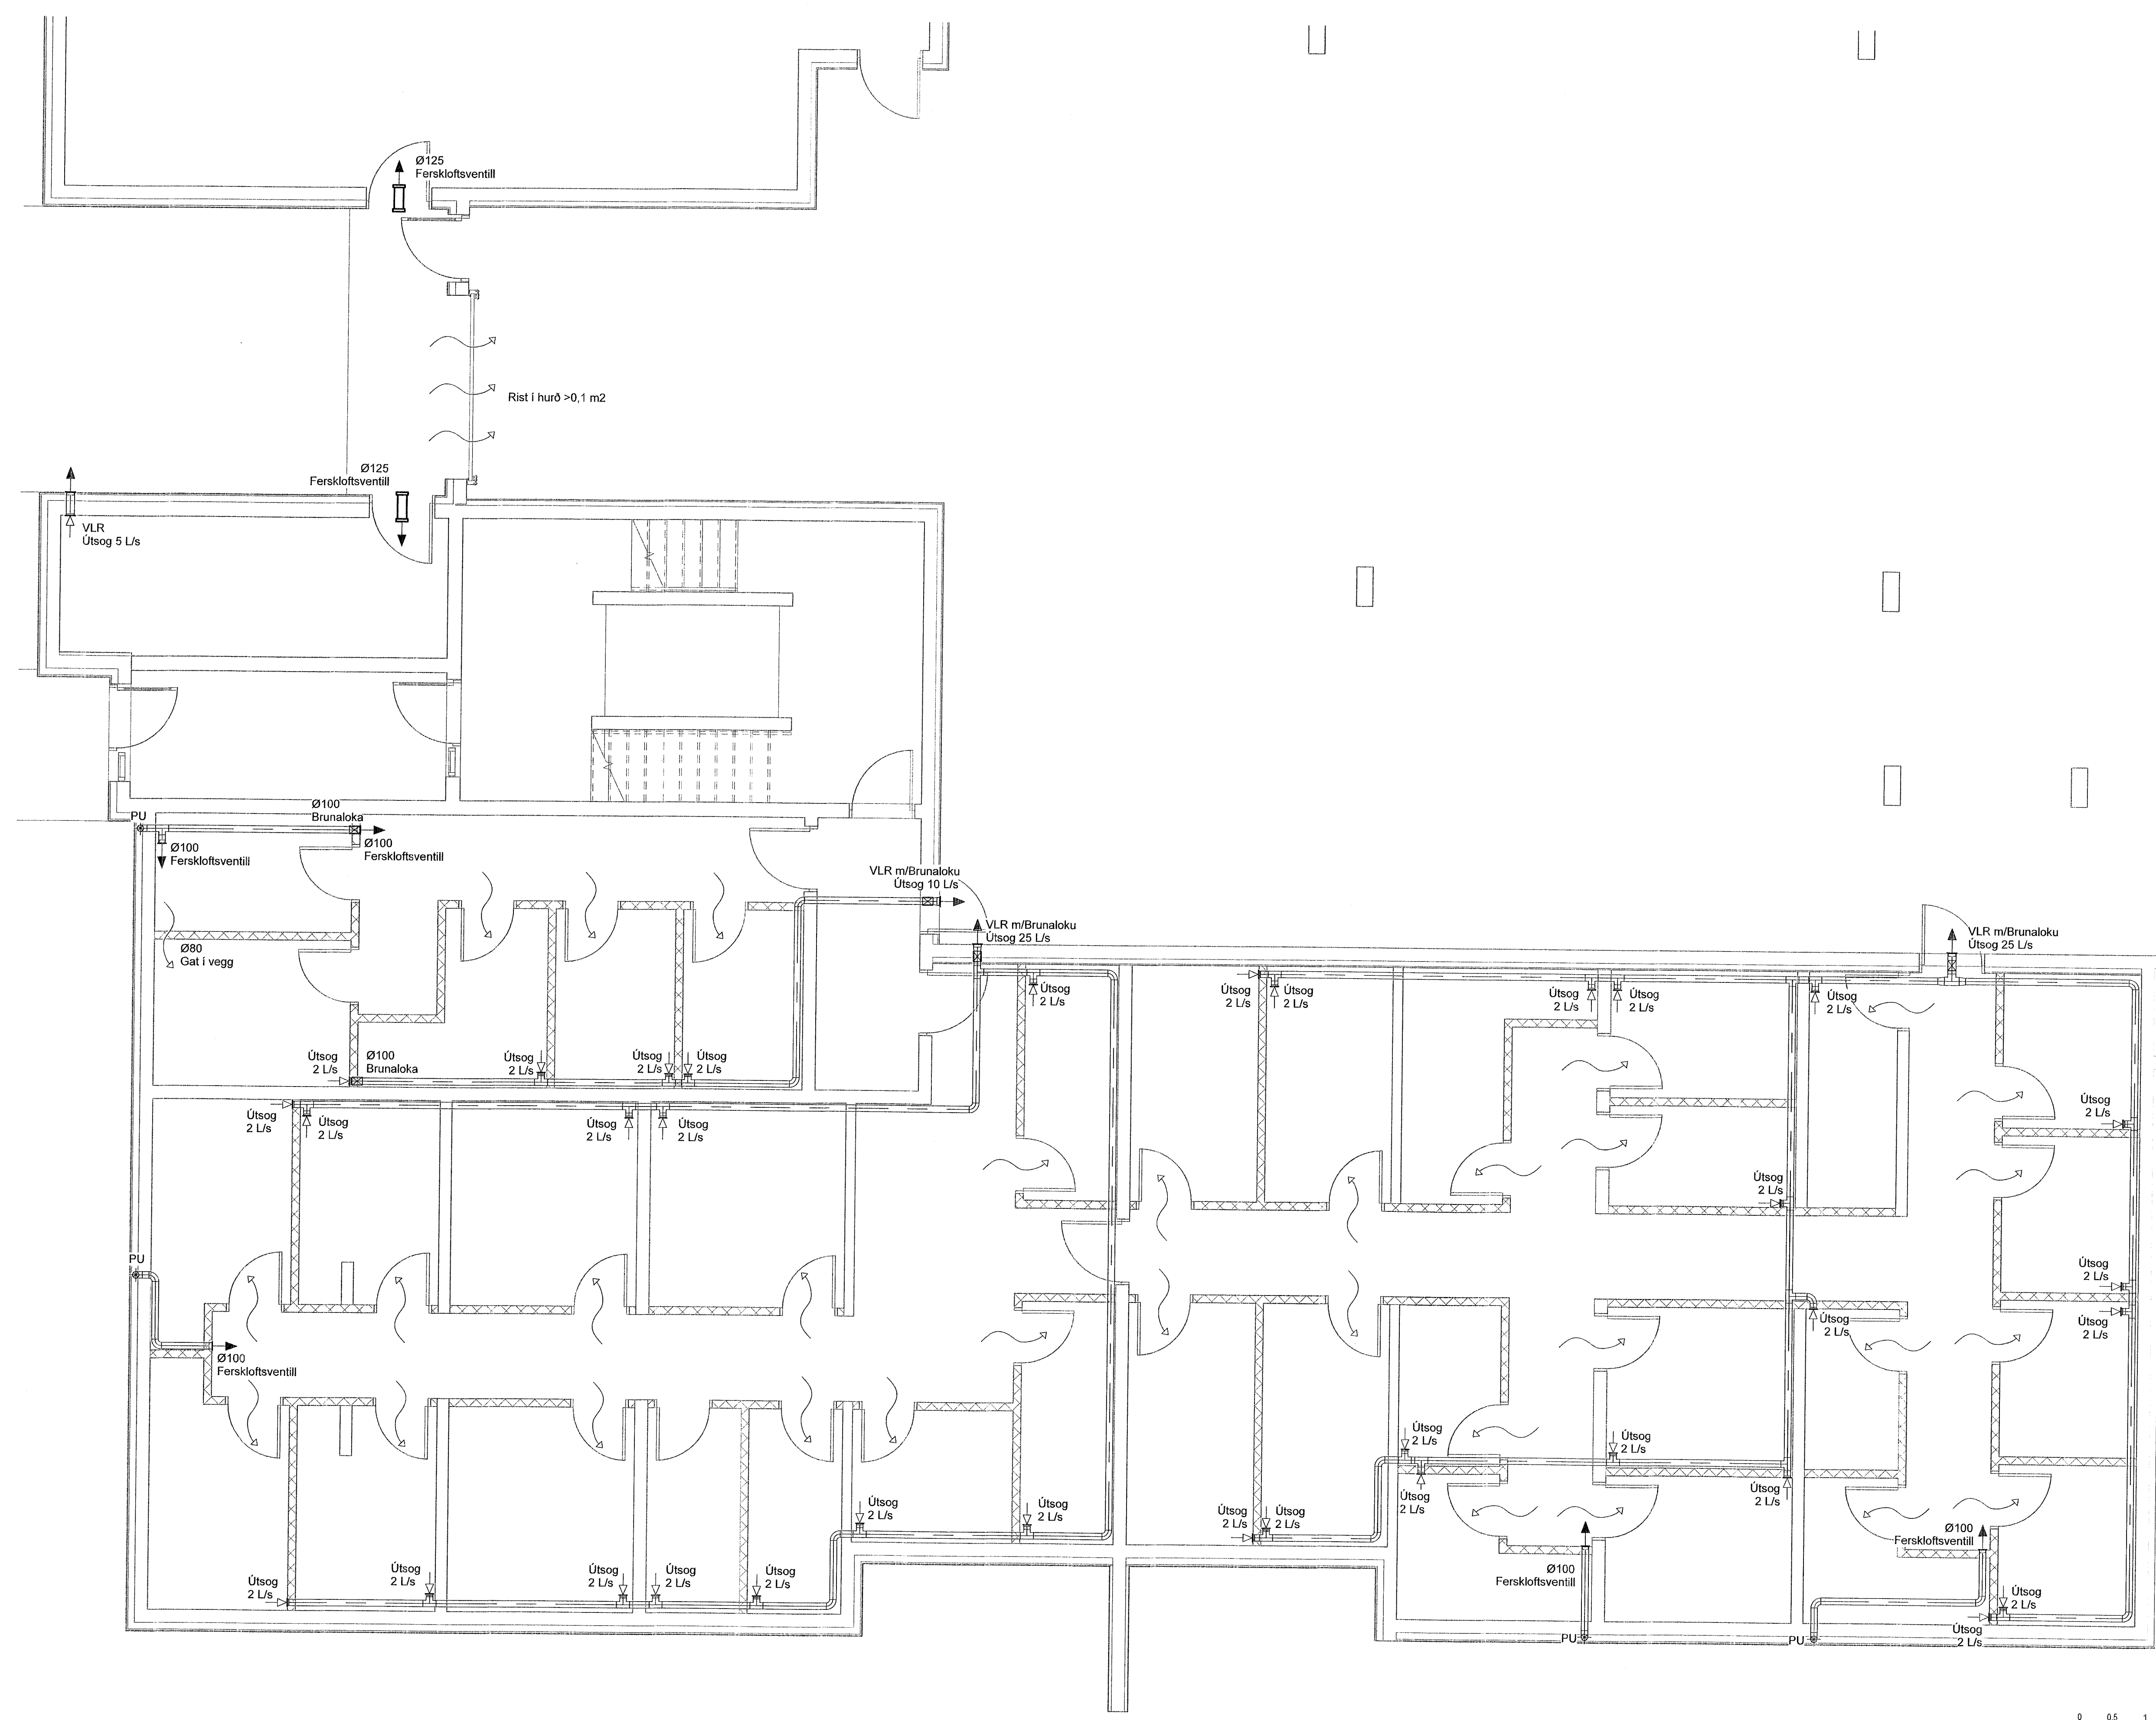


VERKFRÆDISTOFA

NNE VERKFRÆDISTOFA ehf
Hæðarnar 8 - 201 Kópavogur Ísland
s. 699-3077 / 899-3377
Kl. 469421-0470. nne@nne.is www.nne.is

BAUGHAMAR 1 - MHL-01
221 HAFNARFJÖRÐUR
SÉRUPPRÁTTUR - PÍPULAGNIR
LOFTFRÆSTING - GRUNNMYND KJALLARI

Hönnun:	NG	Verkúmer:	22027
Teiknað:	NG	Mælikvarði:	1:50
Yfirarið:	SJ	Dagsetning:	27.04.2023
Samþykkt:		Teikn.nr.:	P4-02
Hákon Óm Ómarsson Kl. 300577-3189	<i>Hákon Óm Ómarsson</i>	Útgáfa:	1
Áritun hönnunarstjóra: Jóhann Einar Jónsson Kl. 090982-3549	<i>Jóhann Einar Jónsson</i>		

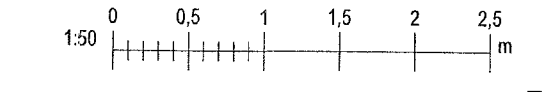

Skrá: 27.4.2023 14:53:51

Copyright © NNE Verkfræðistofa ehf. Hönnuð skýring er átt til skýringum. Pípuásetning er háð tilföngum samþykki.