
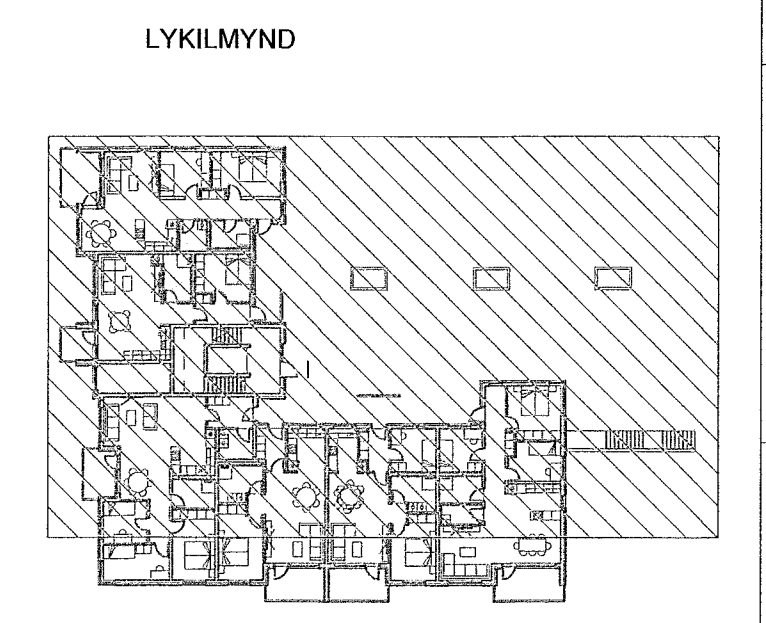


Samþykkt þann
01. JÚNÍ 2023
Byggingafulltrúinn í Hafnarfirði
Sveinn Þorsteinsson

Útg.	Dags.	Lýsing	Nafn
1	27.04.2023	FRUMÚTGÁFA	HÖO

SJÁ ALMENNAR SKÝRINGAR Á TEIKN. P0-01 OG P0-02
LOFTRÆSILAGNAR ERU PLASTBARKAR Ø75mm NEMA ANNAD SÉ TEKID FRAM. INNSTEYPTAR Í PLOTU EDA LAGÐAR FYRIR OFAN FALSKT NIÐURTEKID LOFT ELDVERJA ÞARF LAGNIR MED EINANGRUN, SEM KOMA FRÁ ÖÐRU BRUNAHÖLFI OG LIGGJA Í OPNU RYMI
SETJA SKAL HLJÓÐGILDRUR Á ALLAR STOFNLAGNIR SEM LIGGJA FRÁ SAMSTÆÐU.
FRÆRENNSLI FRÁ SAMSTÆÐUM SKAL TENGJAST Í NÆSTA FRÆRENNSLISSTAMMA.

LOFTBIL UNDIR HURÐ EDA YFRISTRAUMS RIST

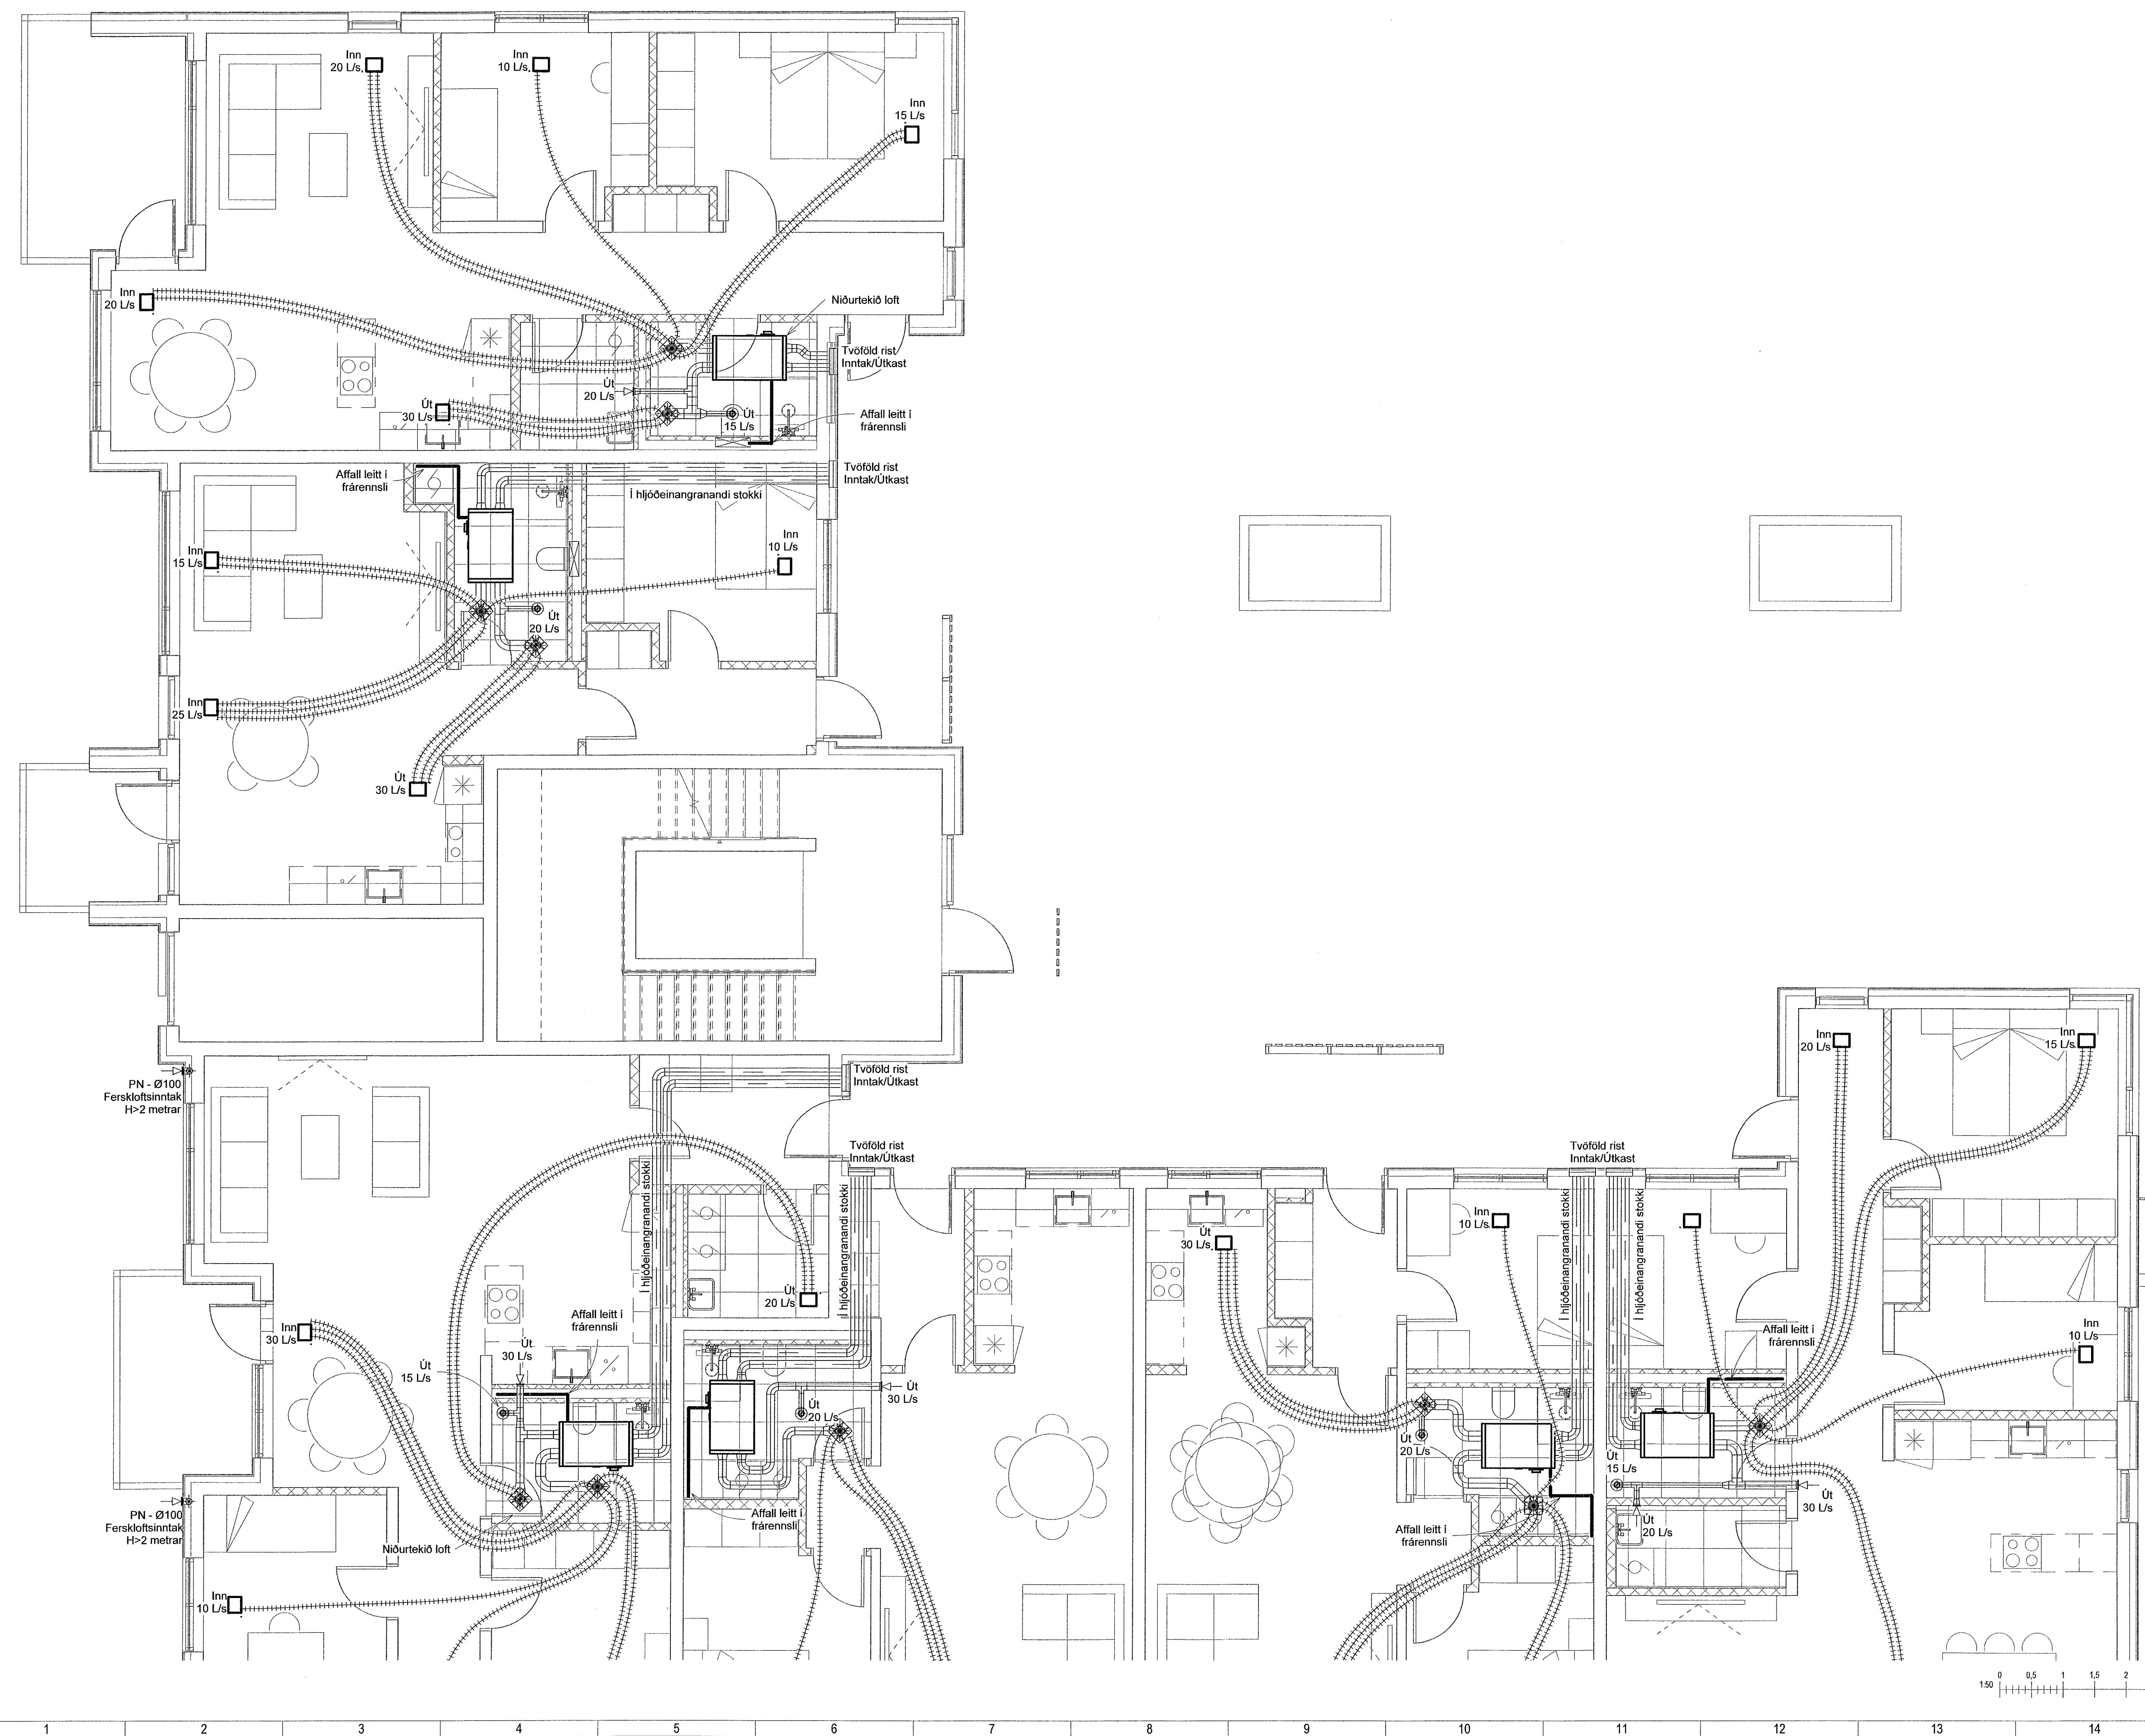

VERKFRÆDISTOFA
NNE VERKFRÆDISTOFA ehf
Hæðarnesi 6 - 201 Kópavogur Ísland
t. 899-3077 / 899-3577
Kl. 460421-9470. nne@nne.is www.nne.is

BAUGHAMAR 1 - MHL.01
221 HAFNARFJÖRÐUR
SERUÞPRÁTTUR - PIPLAGNIR
LOFTRÆSTING - GRUNNMÝND 1.HÆÐ

Hönnun:	NG	Verknúmer:	22027
Teiknað:	NG	Mælikvarði:	1:50
Yfirfari:	SJ	Dagsetning:	27.04.2023
Samþykkt:	Hákon Órn Ómarsson Kl. 300577-3189	Teikn.nr.:	P4-11
Áritun hönnunarstjóra:	Jóhann Einar Jónsson Kl. 090982-3549	Útgáfa:	1

Útgáfa / Dagsetning aðalupprátt: b / 29.03.2023

Skv: 02/2023
Snr: 2.6.2023 14:28:13

Copyright © NNE Verkefnaeistofa ehf. Hönnuð af Hákon Órn Ómarsson. Fylgilegt er að skilfraga samþykki.