


Samþykkt þann
01. JUNÍ 2023
Byggingarfulltrúinn í Hafnarfjörð
Hákon Örn Ómarsson

Útg.	Dags.	Lýsing	Nafn
1	27.04.2023	FRUMÚTGÁFA	HÓO

SJÁ ALMENNAR SKÝRINGAR Á TEIKN. P0-01 OG P0-02
LOFTRÆSILAGNAR ERU PLASTBARKAR Ø75mm NEMA ANNAÐ SE TEKIÐ FRAM. INNSTEYPTAR Í PLOTU EÐA LAGÐAR FYRIR OFAN FALSKT NIÐURTEKIÐ LOFT ELDVERJA DARF LAGNIR MÈÐ EINANGRUN, SEM KOMA FRÁ ÖÐRU BRUNAHÓLFÍ OG LIGGJA Í ÖPNU RYMI
SETJA SKAL HLJÓÐGILDRUR Á ALLAR STOFNLAGNIR SEM LIGGJA FRÁ SAMSTÆÐU.
FRÆRENNSLI FRÁ SAMSTÆÐUM SKAL TENGJAST Í NæSTA FRÆRENNSLISTAMMA.

LOFTBIL UNDIR HURÐ EÐA YFRISTRAUMS RIST

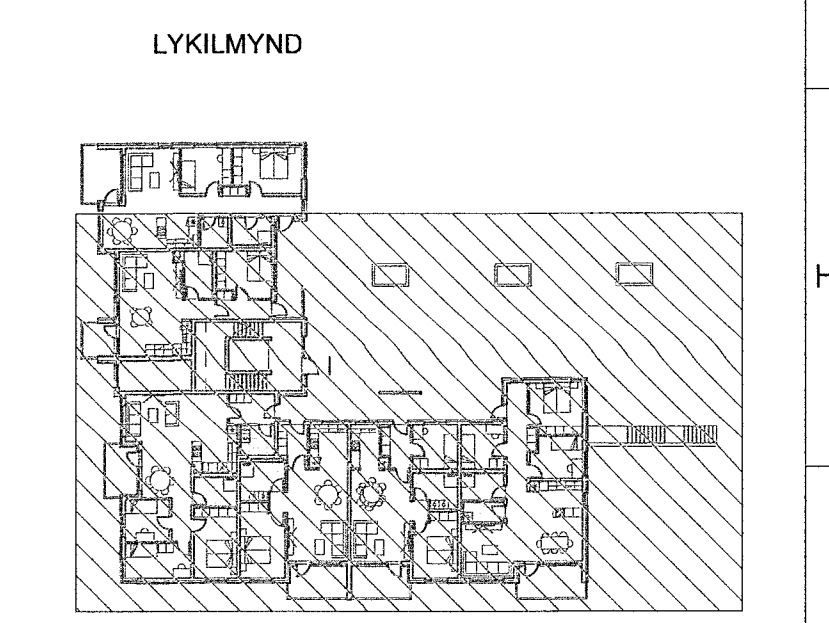


VERKFRÆÐISTOFA
NNE VERKFRÆÐISTOFA ehf
Hæðarnesi 6 - 201 Kópavogur Ísland
s. 899-3077 / 899-3577
kl. 460421-0470. nne@nne.is www.nne.is

BAUGHAMAR 1 - MHL.01
221 HAFNARFJÖRÐUR
SÉRUPPRÁTTUR - PÍPULAGNIR
LOFTRÆSTING - GRUNNMYND 1.HÆÐ

Hönnun:	NG	Verknúmer:	22027
Teiknað:	NG	Mælikvarði:	1:50
Yfirarið:	SJ	Dagsetning:	27.04.2023
Samþykkt:	Hákon Örn Ómarsson Kl. 300577-3189	Teikn.nr.:	P4-12
Áritun hönnunarstjóra:	Jóhann Einar Jónsson Kl. 090982-3549	Útgáfa:	1

Útgáfa / Dagsetning aðalupplýttar: b / 29.03.2023

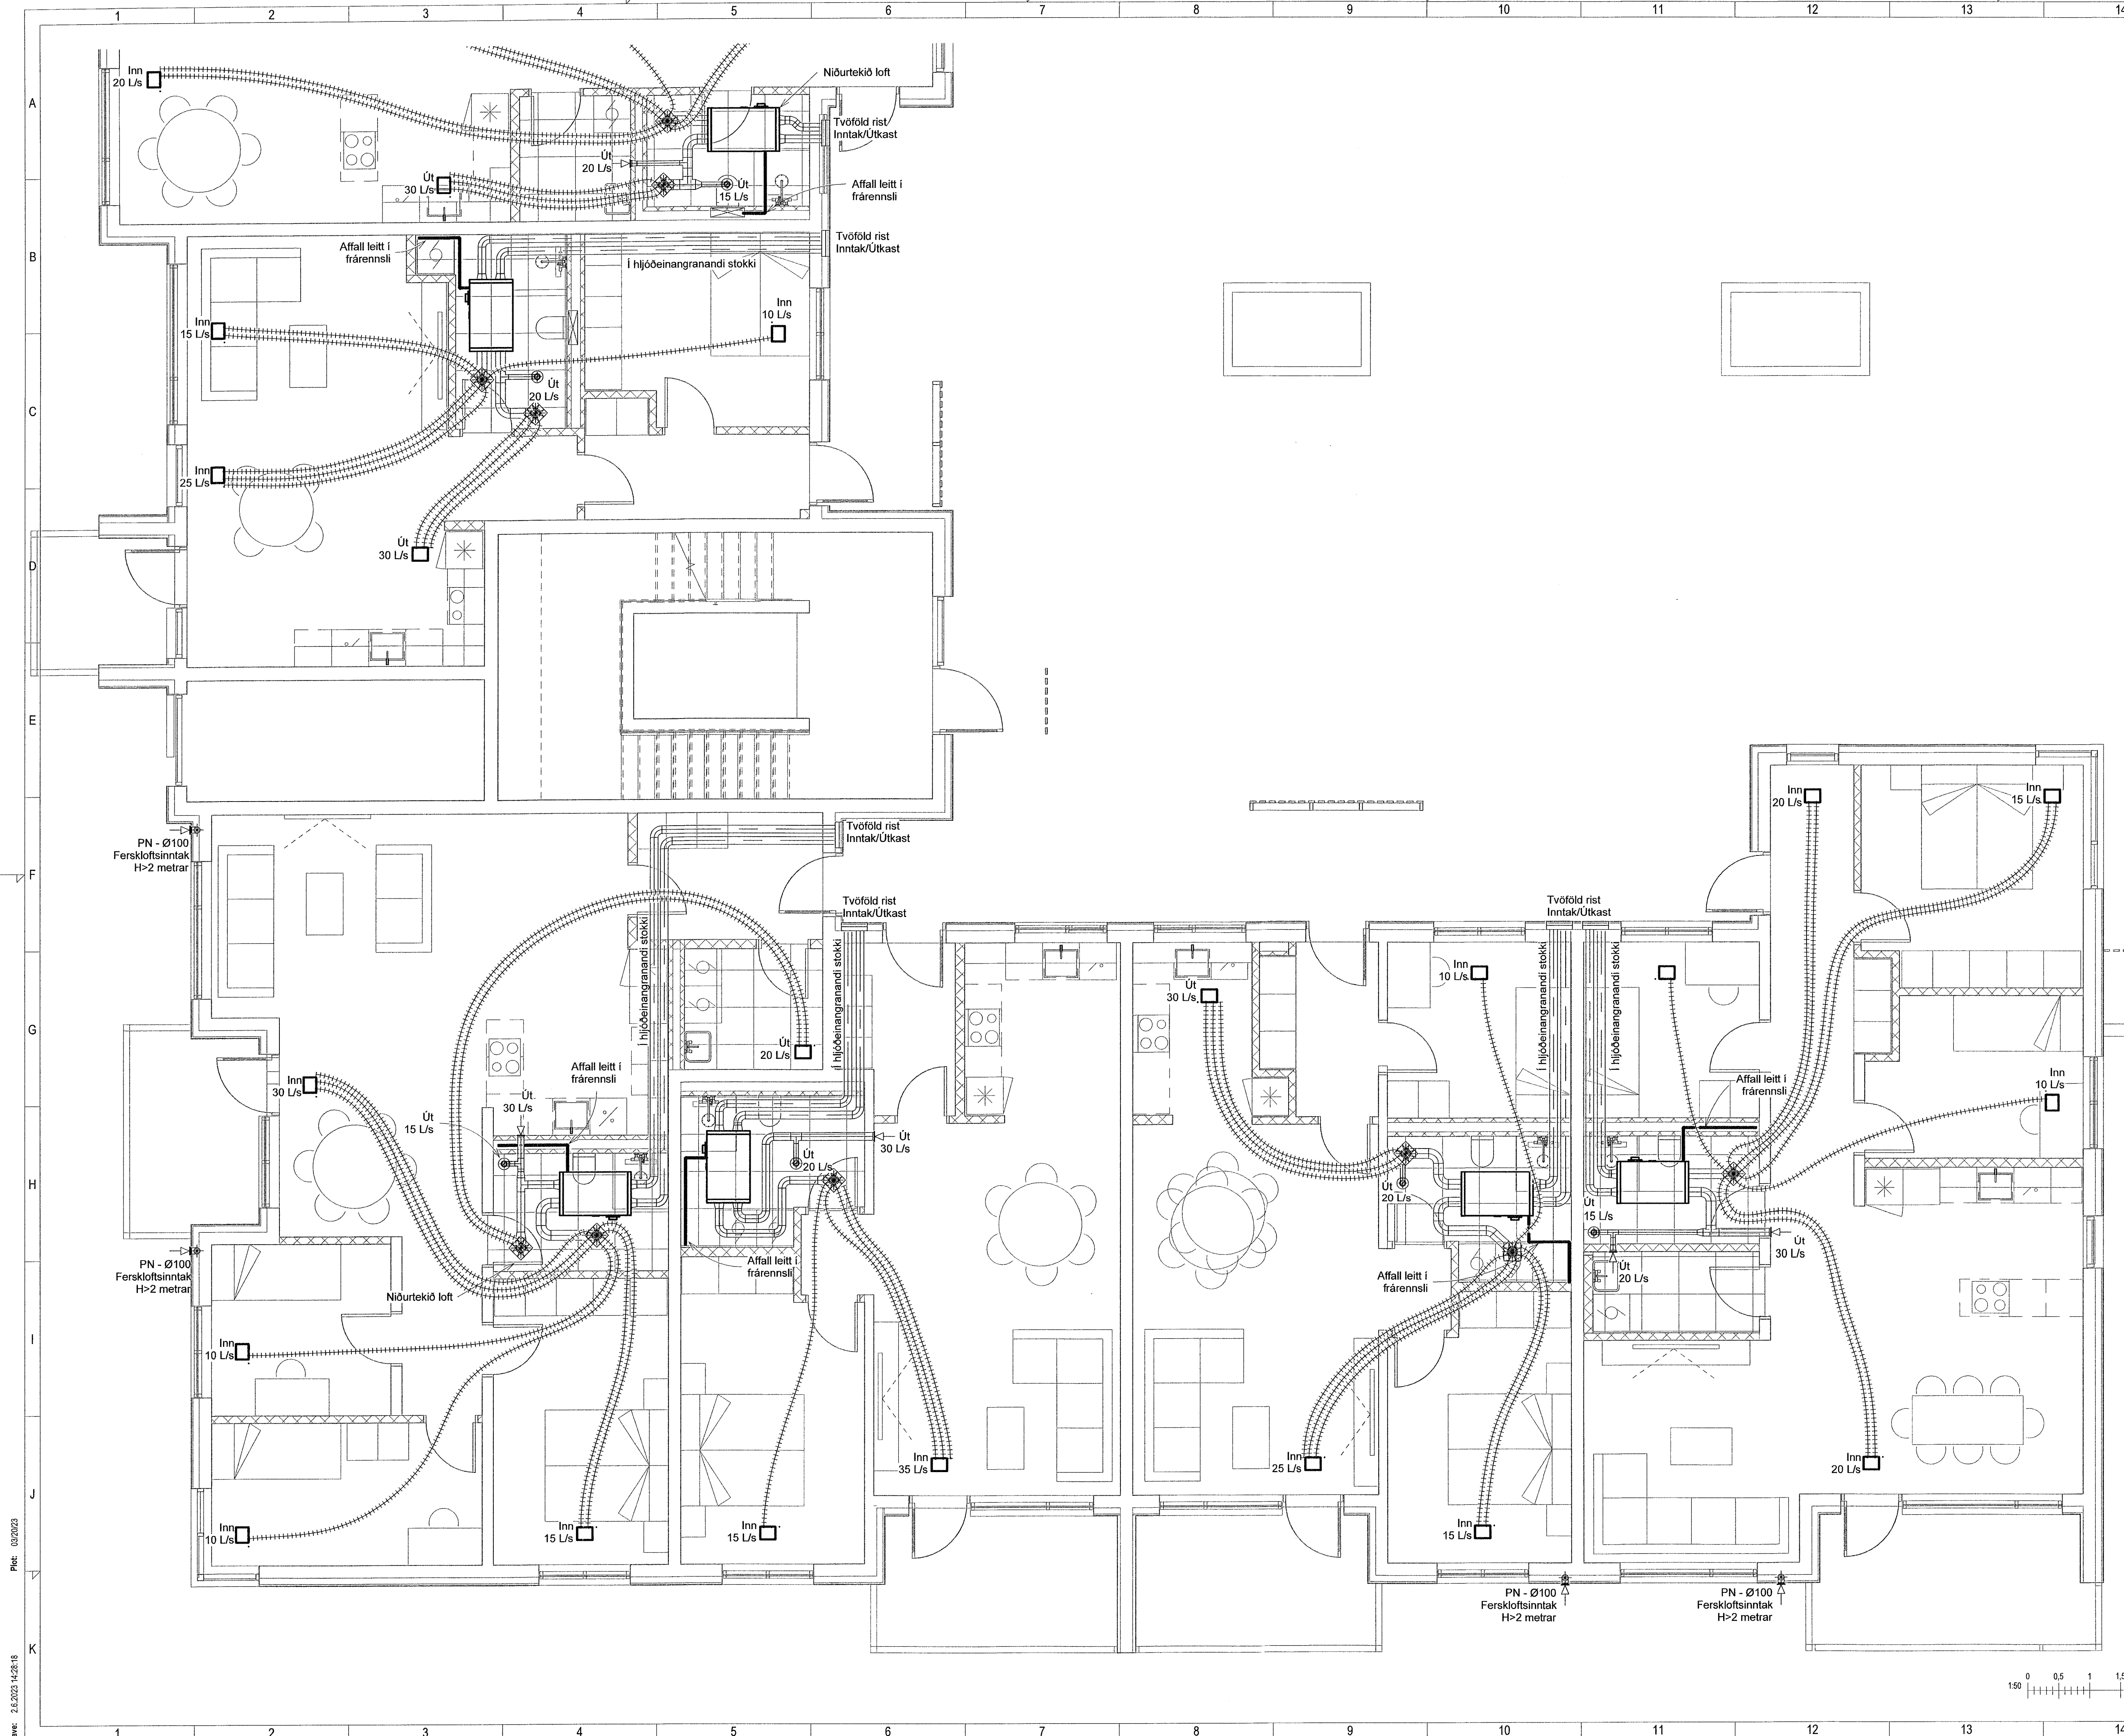

Próf. 03/20/23
Skr. 2.6.2023 14:28:19

Copyright © NNE Verkefnaeistofa ehf. Hönnuðir ástíðir eru áskráðir og eru öll réttindi varðveitt. Eftirlit er á skráðu samþykki.