


Samþykkt þann
01. JUNÍ 2023
Byggingarfulltrúi í Hafnarstöð
Hönnun: Pjónudóttir

Útg.	Dags.	Lýsing	Nafn
1	27.04.2023	FRUMÚTGÁFA	HÖÖ

SJÁ ALMENNAR SKÝRINGAR Á TEIKN. P0-01 OG P0-02
LOFTRÆSILAGNAR ERU PLASTBARKAR Ø75mm NEMA ANNAD SÉ TEKIÐ FRAM. INNSTEYPTAR Í PLOTU EÐA LAGÐAR FYRIR OFAN FALSKT NIÐURTEKIÐ LOFT ELDVERJIA ÞARF LAGNIR MEÐ EIMANGRUN. SEM KOMA FRÁ ÖÐRU BRUNAHÓLFI OG LIGGJA Í ÖPNU RYMI
SETJA SKAL HLJÓÐGILDRUR Á ALLAR STOFNLAGNIR SEM LIGGJA FRÁ SAMSTÆÐU.
FRÆRENNSLI FRÁ SAMSTÆÐUM SKAL TENGJAST Í NÆSTA FRÆRENNSLISTAMMA.

LOFTBIL UNDIR HURÐ EDA YFRISTRAUMS RIST

LYKILMYND

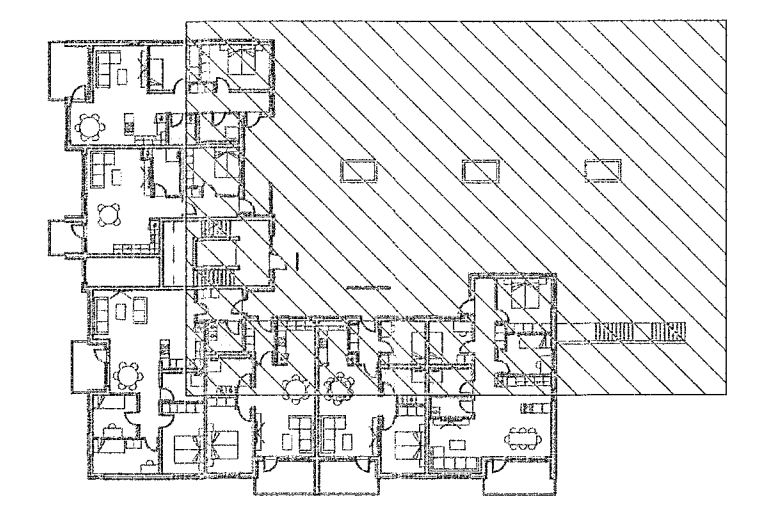



VERKFRÆÐISTOFA

NNE VERKFRÆÐISTOFA ehf
Höðamán 6 - 201 Kópavogur líland
t. 559-3077 / 899-8277
Kl. 460421-0470. nne@nne.is www.nne.is

BAUGHAMAR 1 - MHL.01
221 HAFNARFJÖRÐUR
SÉRUPPRÁTTUR - PÍPULAGNIR
LOFTRÆSTING - GRUNNMÝND 1.HÆÐ

Hönnun:	NG	Verknúmer:	22027
Teiknað:	NG	Mælikvarði:	1:50
Yfirfarir:	SJ	Dagsetning:	27.04.2023
Samþykkt:	Hákon Örn Ómarsson Kl. 300577-3189	Teikn.nr.:	P4-13
Áritun hönnunarstjóra:	Jóhann Einar Jónsson Kl.090882-3549	Útgáfa:	1

Útgáfa / Dagsetning skiluppdráttar: b / 29.03.2023

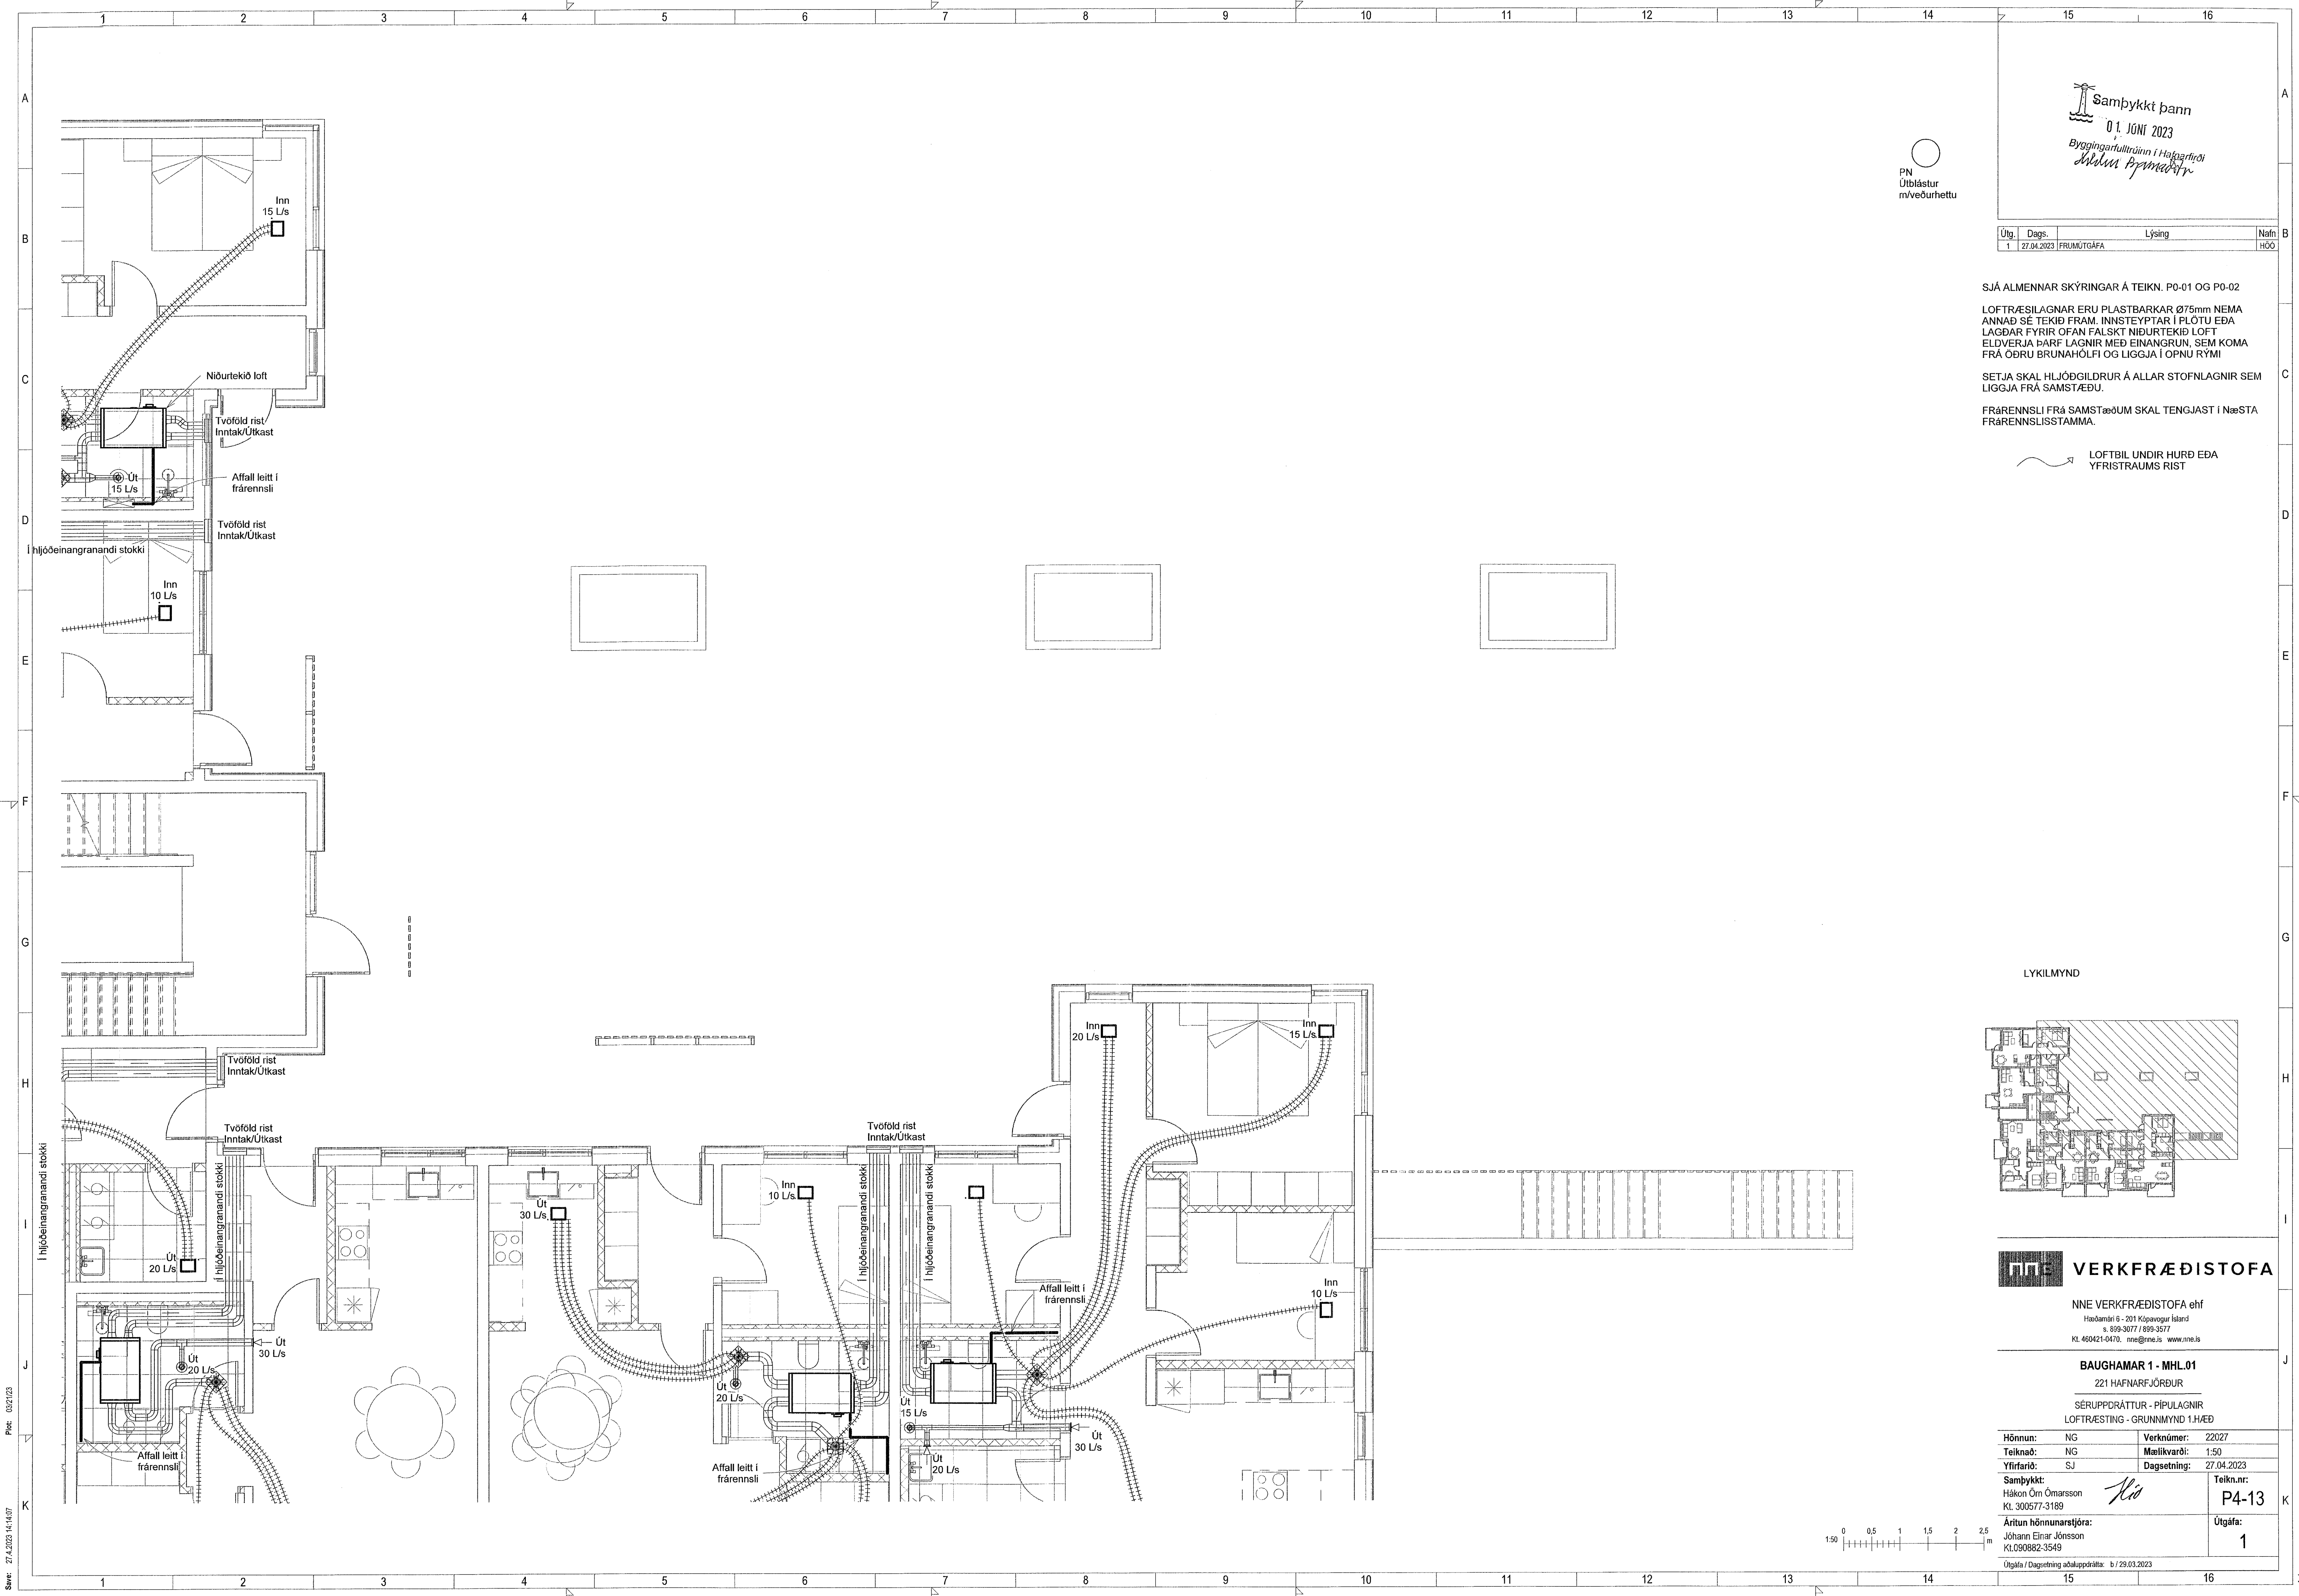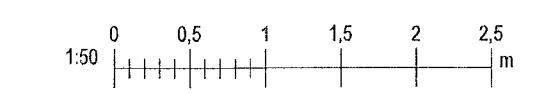

Skv: 27.4.2023 14:14:07
Pjón: 03/21/23

Copyright © NNE Verkefnastofa ehf. Hönnuð og teiknuð af Hönnun Pjónudóttir. Eftirlit af hark áskillegu samþykki.