

Útg.	Dags.	Lýsing	Nafn
1	27.04.2023	FRUMTÖGÁFA	HÖÖ


SJÁ ALMENNAR SKÝRINGAR Á TEIGN. P0-01 OG P0-02

LOFTRÆSILAGNAR ERU PLASTBARKAR Ø75mm NEMA ANNAD SÉ TEKID FRAM. INNSTEYPTAR Í PLÖTU EDA LAGÐAR FYRIR OFAN FALSKT NIÐURTEKID LOFT ELDVERJA ÞARF LAGNIR MED EINANGRUN, SEM KOMA FRÁ ODUR BRUNAHÖLFI OG LIGGJA Í ÖPNU RYMI


SETJA SKAL HLJÓÐGILDRUR Á ALLAR STOFNLAGNIR SEM LIGGJA FRÁ SAMSTÆÐU.

FRÆRENNSLI FRÁ SAMSTÆÐUM SKAL TENGSTA Í NÆSTA FRÆRENNSLISSTAMMA.

LOFTBIL UNDIR HURD EDA YFRISTRAUMS RIST

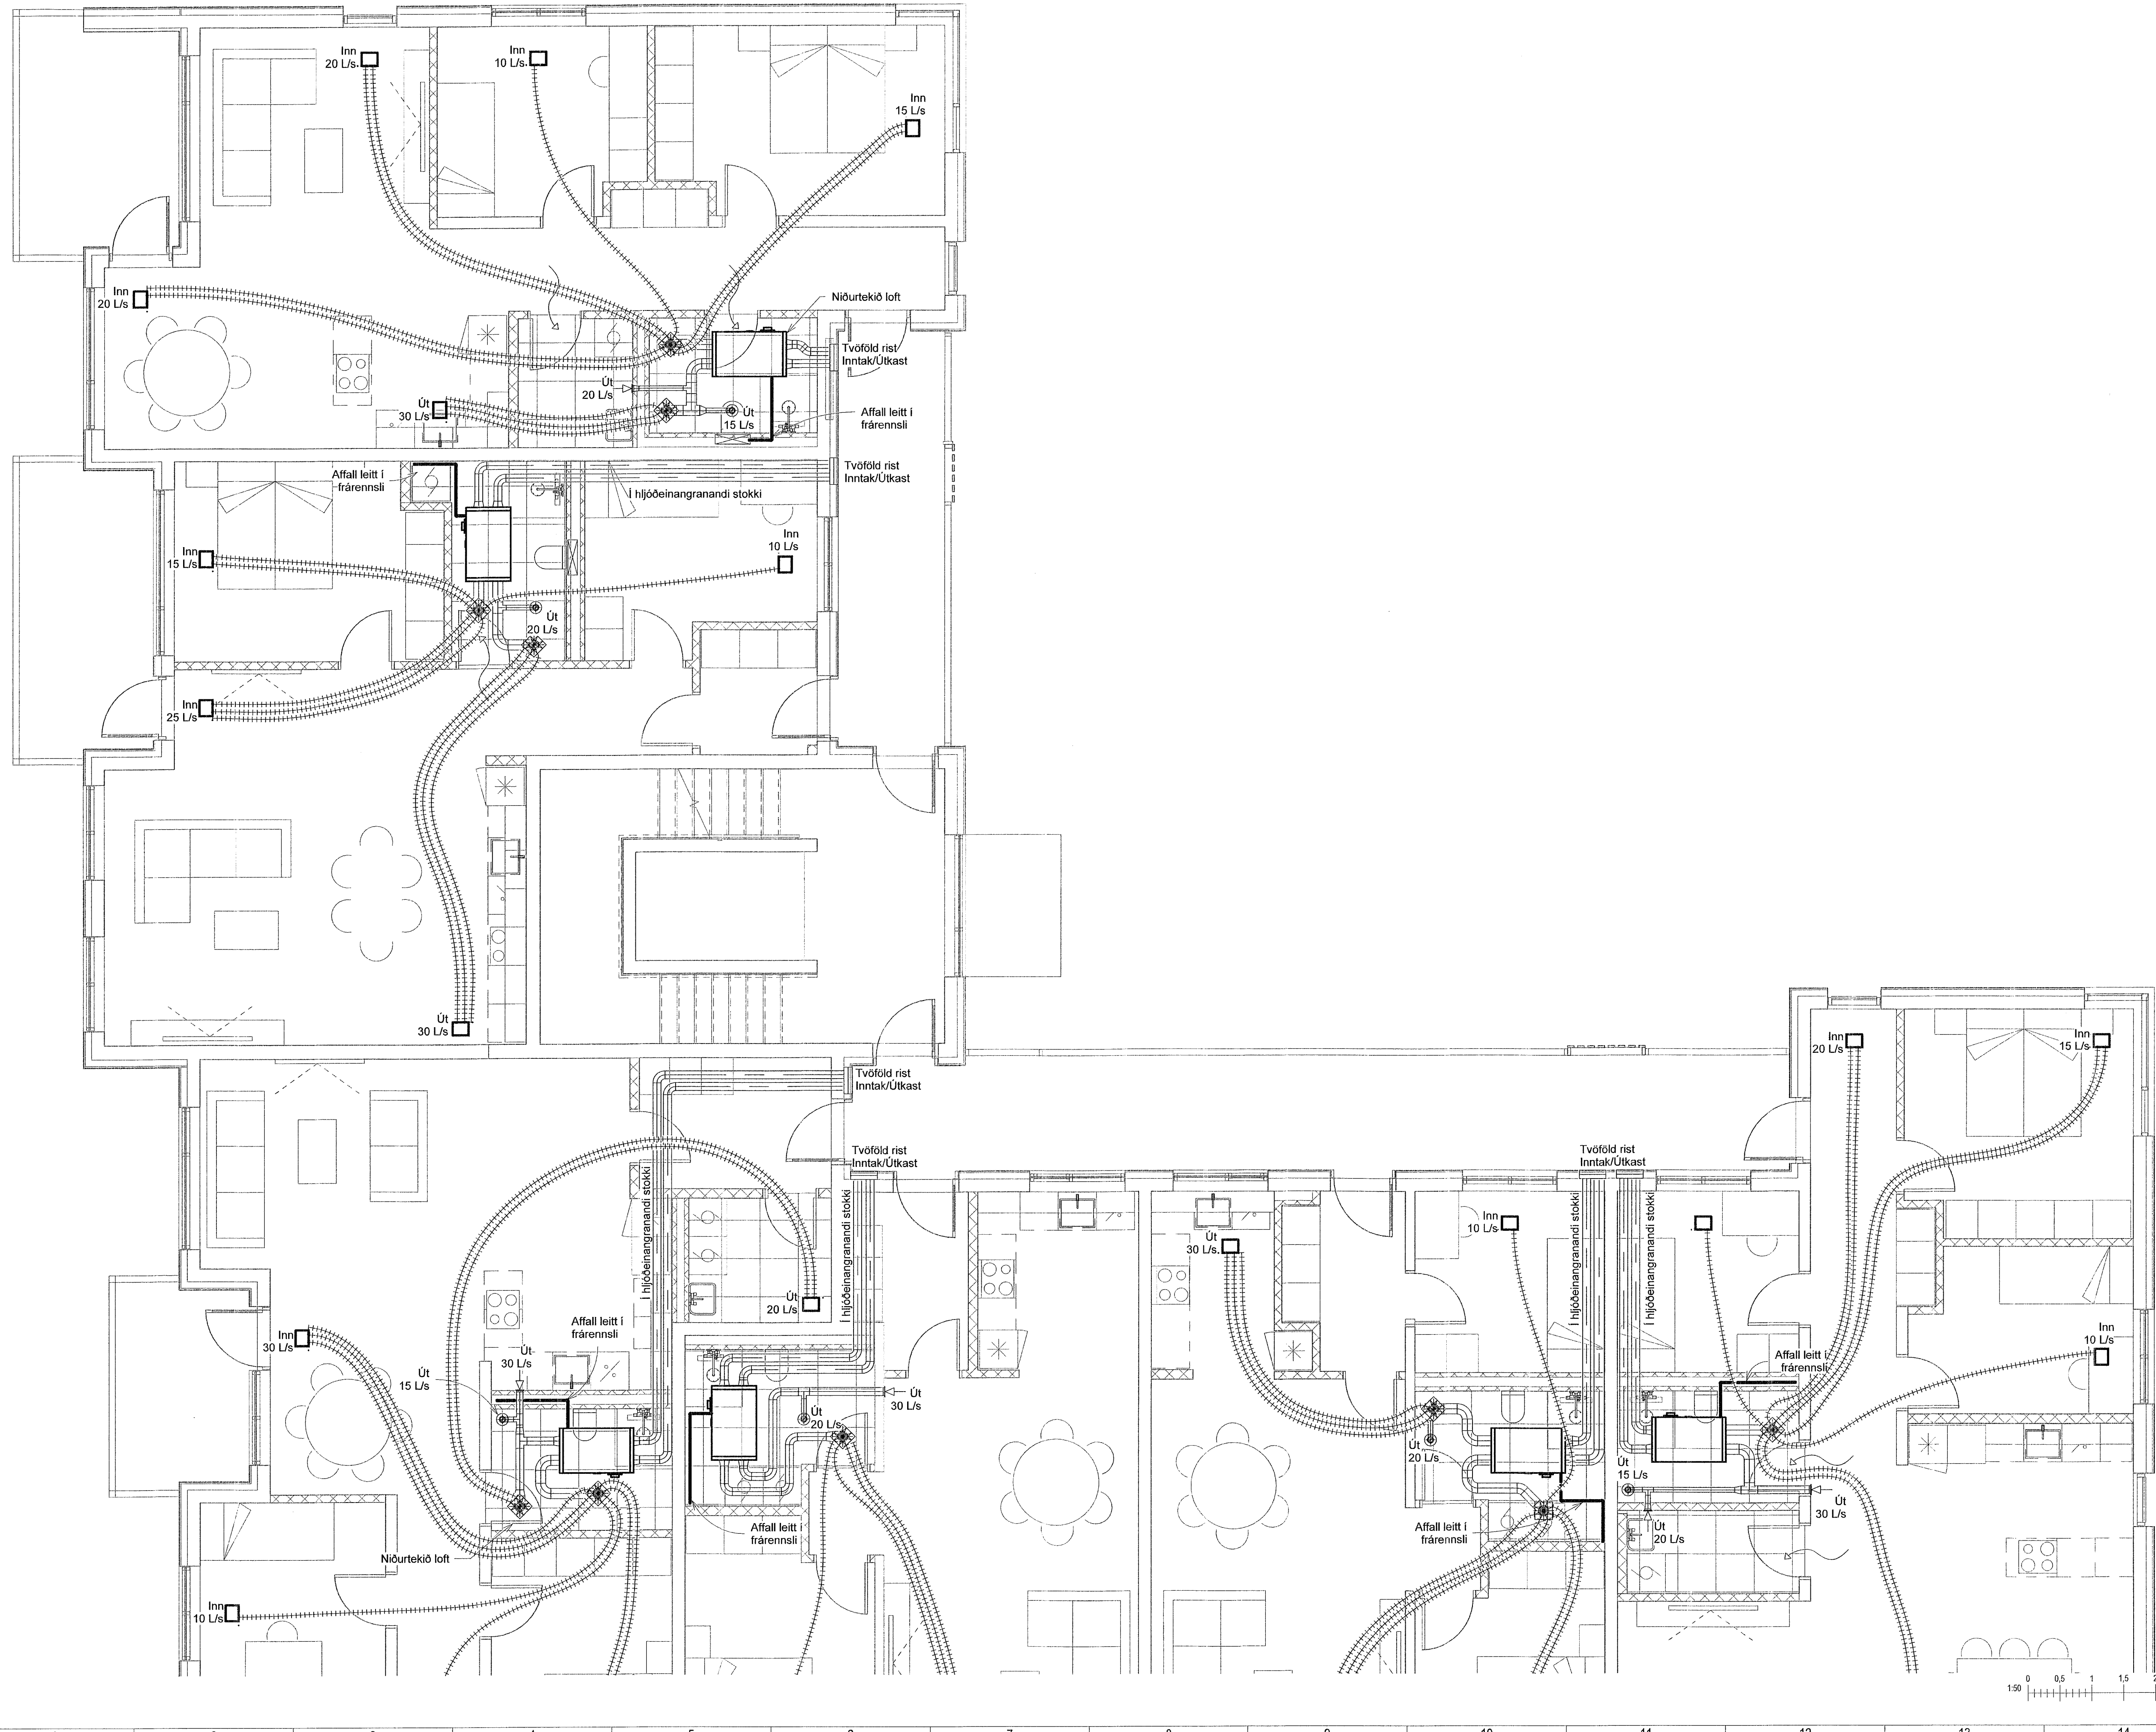

LYKILMYND

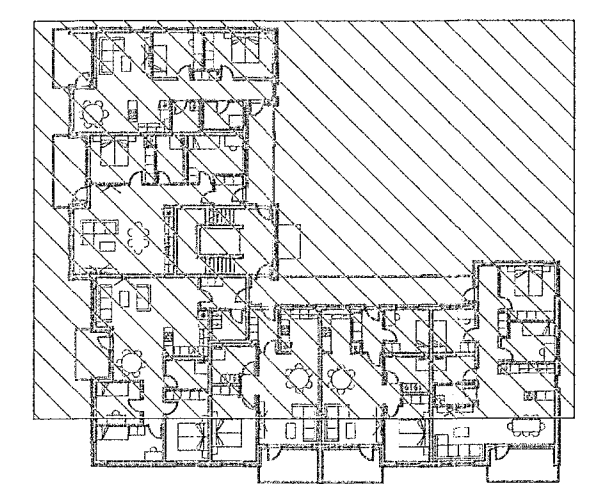

**VERKFRÆÐISTOFA**

NNE VERKFRÆÐISTOFA ehf  
Hæðanleik 6 - 201 Kópavogur Ísland  
t. 460421-0470, nne@nne.is www.nne.is

**BAUGHAMAR 1 - MHL.01**  
221 HAFNARFJÖRÐUR  
SERUÐPRÁTTUR - PÍPULAGNIR  
LOFTRÆSTING - GRUNNMYND 2.HÆÐ

Hönnun:	NG	Verknúmer:	Z2027
Teiknað:	NG	Mælikvarði:	1:50
Yfirfarið:	SJ	Dagsetning:	27.04.2023
Samþykkt:	Hákon Órn Ómarsson Kt. 300577-3189	Teikn.nr.:	P4-21
Áritun hönnunarstjóra:	Jóhann Einar Jónsson Kt. 090982-3549	Útgáfa:	1

Útgáfa / Dagsetning aðalupplýsinga: b / 29.03.2023

Skv: 27.4.2023 14:14:12

Skv: MIAVR222227 - Baughamar 31c:02 DESIGN02 P - PÍPULAGNIRP4\_Baughamar 31c\_Loftræsting.nd

Copyright © NNE Verkefnaðstoða ehf. - Hönnuð af Hákon Órn Ómarsson. - Fylgilegt er að skilgreina samþykkið.