


Samþykkt þann
01. JÚNÍ 2023
Byggingarfulltrúinn í Hafnarfirði
Sölun Þrymmer


Útg.	Dags.	Lýsing	Nafn
1	27.04.2023	FRUMTÖGÁFA	HÖO

SJÁ ALMENNAR SKÝRINGAR Á TEIKN. P0-01 OG P0-02
LOFTRÆSLAGNAR ERU PLASTBARKAR Ø75mm NEMA ANNAD SÉ TEKID FRAM. INNSTEYPTAR Í PLOTU EDA LAGÐAR FYRIR OFAN FALSKT NIÐURTEKIÐ LOFT ELDVERJA ÞÁRF LAGNIR MEÐ EINANGRUN, SEM KOMA FRÁ ÖBRU BRUNAHÓLFÍ OG LIGGJA Í OPNU RYMI
SETJA SKAL HLJÓÐGILDRUR Á ALLAR STOFNLAGNIR SEM LIGGJA FRÁ SAMSTÆÐU.
FRÆRENNSLI FRÁ SAMSTÆÐUM SKAL TENGJAST Í NÆSTA FRÆRENNSLISSTAMMA.

LOFTBIL UNDIR HURÐ EDA YFRISTRAUMS RIST

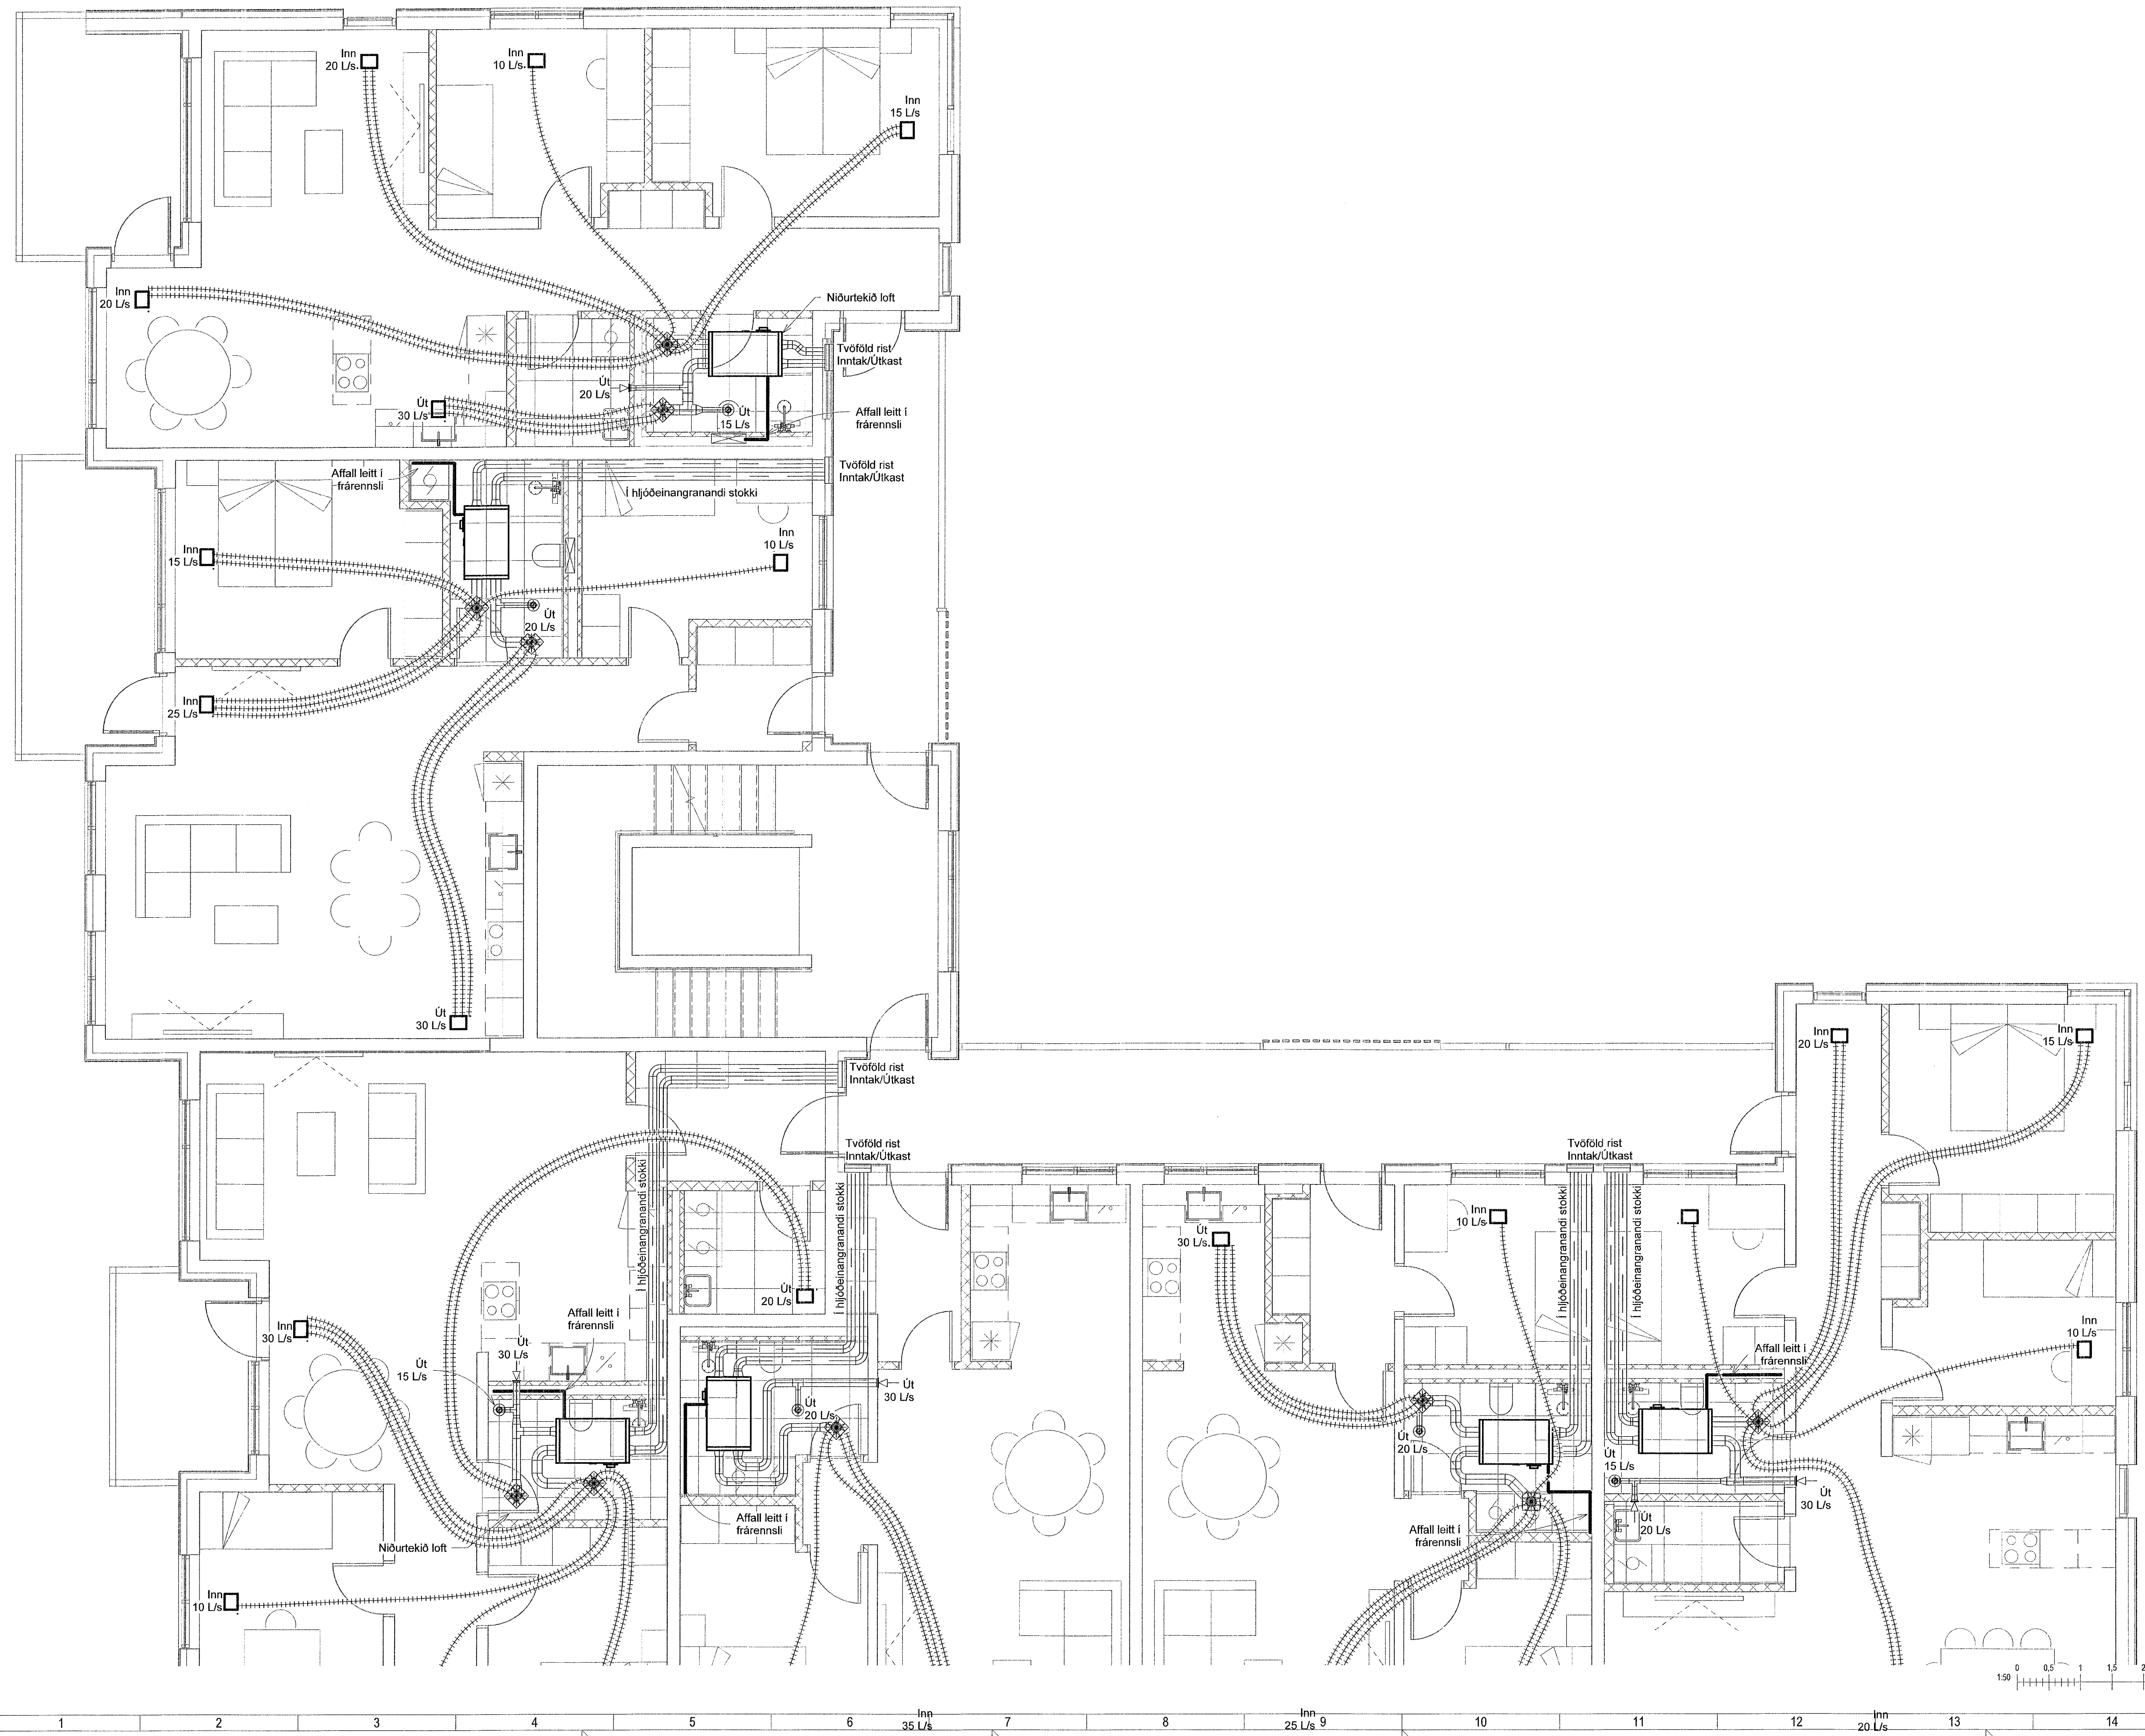

LYKILMYND

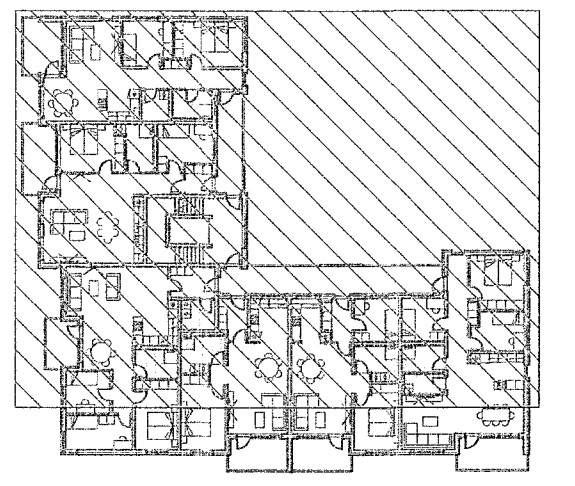

VERKFRÆÐISTOFA

NNE VERKFRÆÐISTOFA ehf
Hæðarní 6 - 201 Kópavogur Ísland
Sí. 899-3077 / 899-3577
Kl. 460421-0470. nne@nne.is www.nne.is

BAUGHAMAR 1 - MHL.01
221 HAFNARFJÖRÐUR

SÉRUPPDRÁTTUR - PÍPULAGNIR
LOFTRÆSTING - GRUNNMÝND 3.HÆÐ

Hönnun: NG	Verknúmer: 22027
Telknað: NG	Mælikvæði: 1:50
Yfirfarið: SJ	Dagsetning: 27.04.2023

Samþykkt:
Hákon Örn Ómarsson
Kl. 300577-3189

Telkn.nr.:
P4-31

Áritun hönnunarstjóra:
Jóhann Einar Jónsson
Kl. 090982-3549

Útgáfa:
1

Útgáfa / Dagsetning aðaluppdráttar: b / 29.03.2023

Skv: 27.4.2023 14:14:24
Pfr: 03/2023

Copyright © NNE, Verkfræðistofa ehf. - Hönnuðir áskilur eru allan tíð á hönnuðum. - Fjölskið er háð skilfrægu samþykki.