

Útg.	Dags.	Lýsing	Nafn
1	27.04.2023	FRUMÚTGÁFA	HÓO

SJÁ ALMENNAR SKÝRINGAR Á TEIKN. P0-01 OG P0-02


LOFTRÆSLAGNAR ERU PLASTBARKAR Ø75mm NEMA ANNAD SÉ TEKID FRAM. INNSTEYPTAR Í PLÖTU EDA LAGÐAR FYRIR OFAN FALSKT NIÐURTEKIÐ LOFT ELDVERJA ÞÁRF LAGNIR MED EINANGRUN, SEM KOMA FRÁ ÖÐRU BRUNAHÓLFÍ OG LIGGJA Í OPNU RYMI

SETJA SKAL HLJÓÐGILDRUR Á ALLAR STOFNLAGNIR SEM LIGGJA FRÁ SAMSTÆÐU.

FRÆNNSLI FRÁ SAMSTÆÐUM SKAL TENGJAST Í NÆSTA FRÆNNSLISSTAMMA.

LOFTBIL UNDIR HURÐ EDA YFRISTRAUMS RIST

LYKILMYND

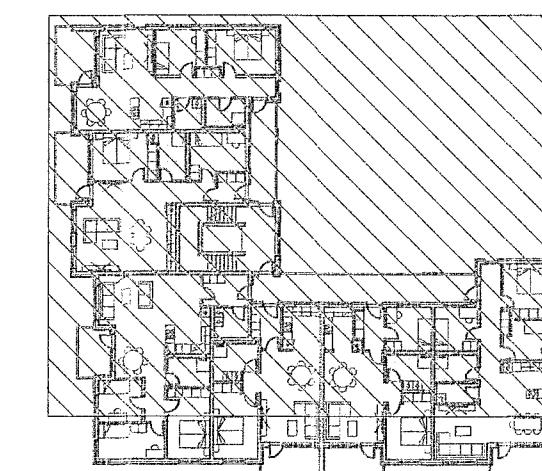

VERKFRÆÐISTOFA


NNE VERKFRÆÐISTOFA ehf
Höðunir 6 - 201 Kópavogur Ísland
t. 619-3077 / 699-3577
kl. 460421-0470. nne@nne.is www.nne.is

BAUGHAMAR 1 - MHL.01
221 HAFNARFJÖRÐUR

SÉRUPPRÁTTUR - PÍPULAGNIR
LOFTRÆSTING - GRUNNMYND 4.HÆÐ

Hönnun:	NG	Verknúmer:	22027
Teiknað:	NG	Mælikvarði:	1:50
Yfirfarið:	SJ	Dagsetning:	27.04.2023
Samþykkt:		Teikn.nr.:	P4-41
Hákon Örn Ómarsson Kl. 300577-3189	<i>Ki</i>	Útgáfa:	1
Ártun hönnunarstjóra: Jóhann Elíur Jónsson Ólafur Þórunn Kl. 090982-3549	<i>Ólafur Þórunn</i>		

Útgáfa / Dagsetning aðaluppráttar: b / 29.03.2023

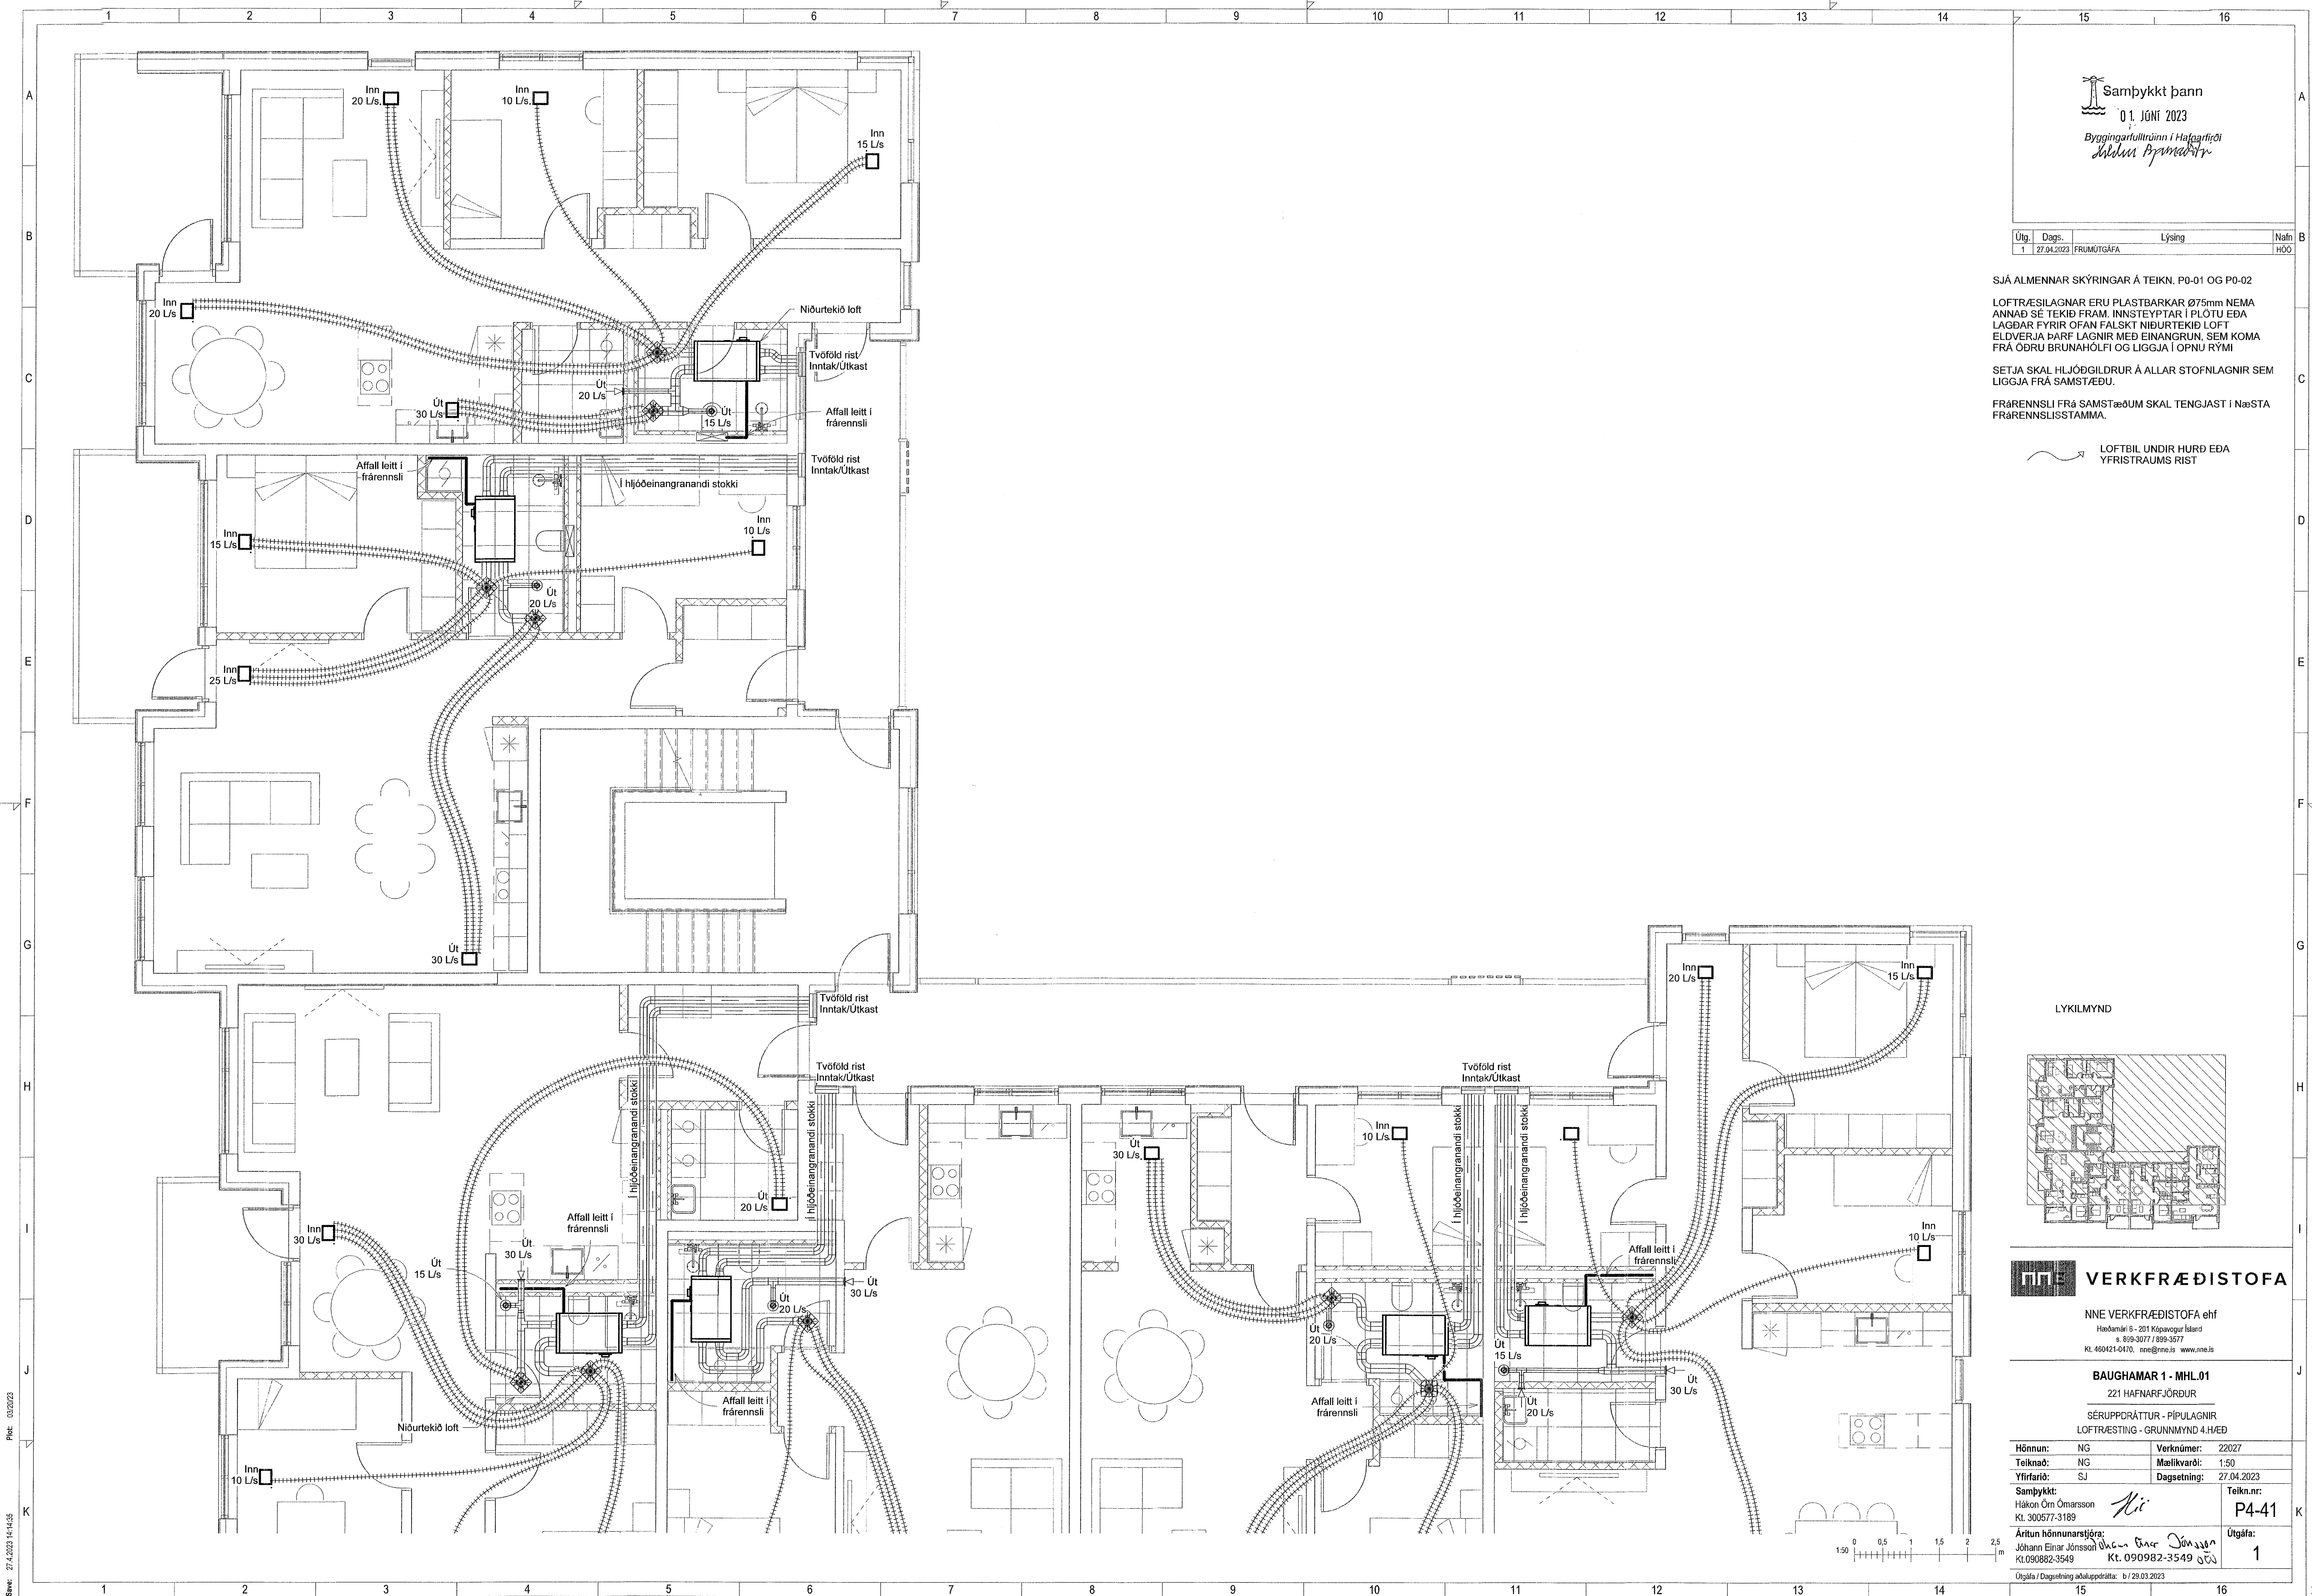

Skv: 03/2023
27.4.2023 14:14:35

Skv: M\AVR\22\22027 - Baughamar 31c\02 DESIGN\02 P - PÍPULAGNIR\P4_Baughamar 31c_Loftræsting.rvt

Copyright © NNE Verkefnaástoð ehf. Hönnuð af Hóloftum - Félöngun er há skriflegu samþykki.