
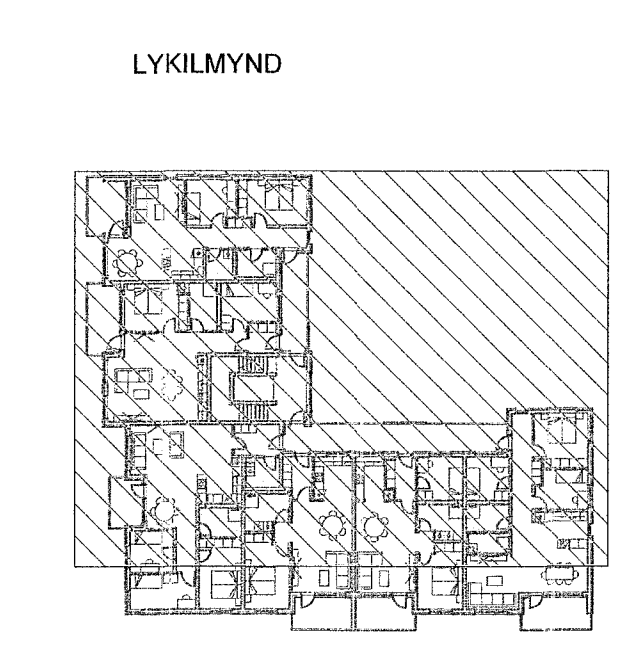


| Útg. | Dags.      | Lýsing     | Nafn |
|------|------------|------------|------|
| 1    | 27.04.2023 | FRUMTÚGAFA | HÓÓ  |

SJÁ ALMENNAR SKÝRINGAR Á TEIKN. P0-01 OG P0-02  
LOFTFRÆSLAGNAR ERU PLASTBARKAR Ø75mm NEMA  
ANNAD SE TEKIÐ FRAM. INNSTEYPTAR Í PLÖTU EDA  
LAGÐAR FYRIR OFAN FALSKT NIÐURTEKIÐ LOFT  
ELDVERJIA ÞARF LAGNIR MED EINGRUN. SEM KOMA  
FRÁ ÖÐRU BRUNAHÓLFÍ OG LIGGJA Í OPNU RÝMI  
SETJA SKAL HLJÓDGILDRUR Á ALLAR STOFNLAGNIR SEMC  
LIGGJA FRÁ SAMSTÆÐU.  
FRÆRENNISLI FRÁ SAMSTÆÐUM SKAL TENGJAST Í NæSTA  
FRÆRENNISLISTAMMA.


LOFTBIL UNDIR HURD EDA  
YFRISTRAUMS RIST

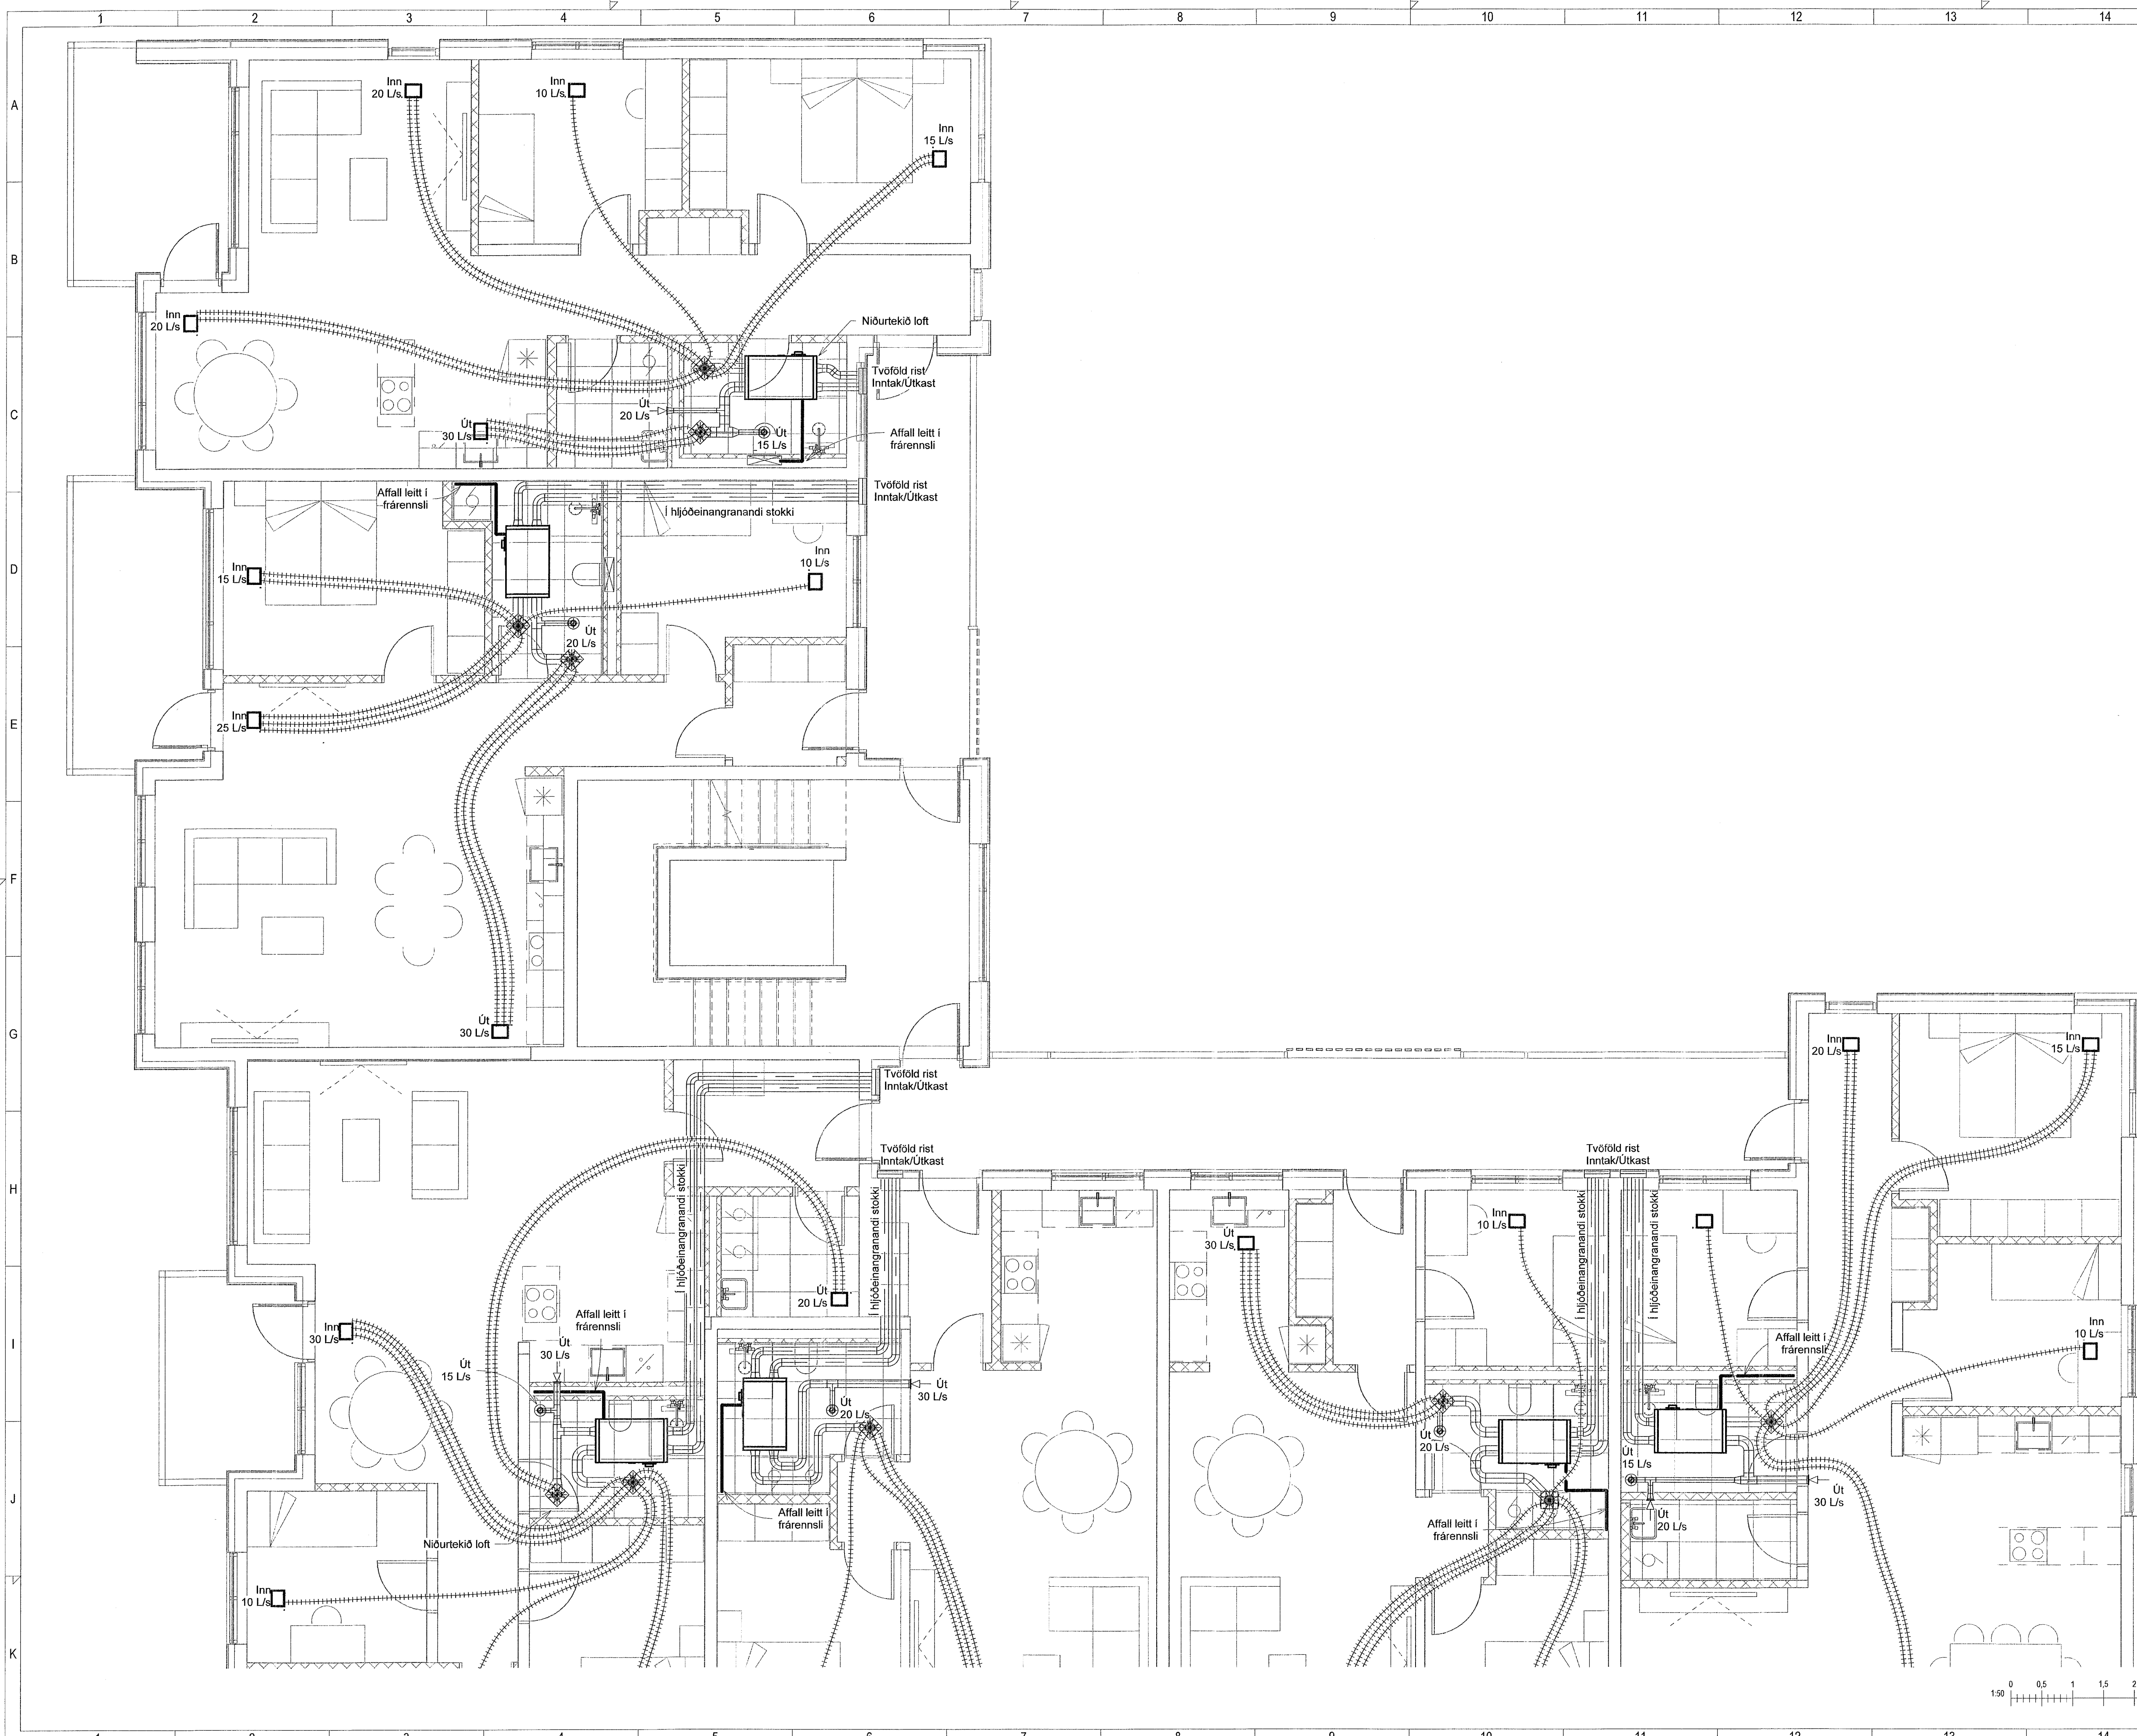

**VERKFRÆÐISTOFA**  
NNE VERKFRÆÐISTOFA ehf  
Hæðarneli 6 - 201 Kópavogur Ísland  
t. 460-3077 / 460-3577  
Kl. 460421-0470. nne@nne.is www.nne.is

**BAUGHAMAR 1 - MHL.01**  
221 HAFNARFJÓRÐUR  
SÉRUPPRÁTTUR - PÍPULAGNIR  
LOFTFRÆSTING - GRUNNMYND 5.HÆÐ

|   |                |                                 |                |
|---|----------------|---------------------------------|----------------|
| Hönnun:   | NG             | Verknumér:                      | 22027          |
| Teiknað:  | NG             | Mælikvarði:                     | 1:50           |
| Yfirfarið:  | SJ             | Dagsetning:                     | 27.04.2023     |
| Samþykkt:   |                | Teikn.nr.:                      | P4-51          |
| Hákon Órn Órnarson<br>Kl. 300577-3189                             | <i>Há</i>      | Útgáfa:                         | 1              |
| Árítun hönnunarstjóra:<br>Jóhann Einar Jónsson<br>Kl. 090982-3549 | <i>Jónsson</i> | Útgáfa / Dagsetning aðalútgáfa: | b / 28.03.2023 |

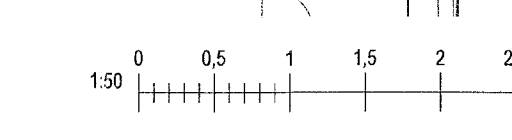

Skv: 27.4.2023 14:44:46  
Pst: 03/2023

Copyright © NNE Verkfræðistofa ehf. - Hönnuð af Hákon Órn Órnarson. - Flöðun er háð stöðlu samþykktu.