
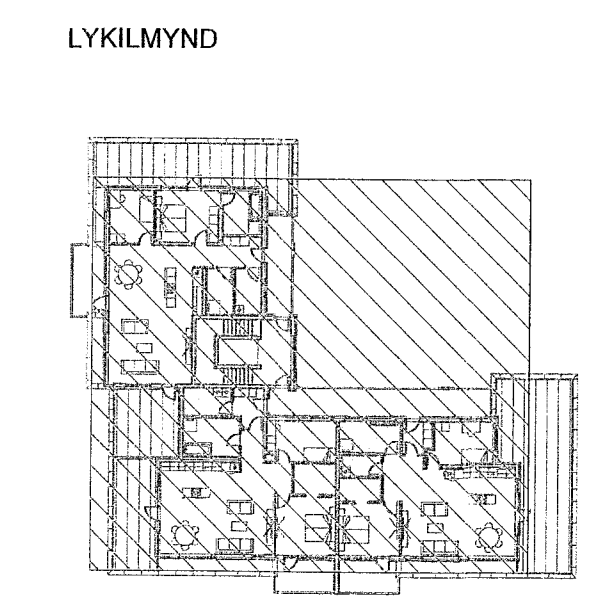


Samþykkt þann  
01. JÚNÍ 2023  
Byggingarfulltrúinn í Hafnarfjarði  
Skelton Þjornarinn

Útg.	Dags.	Lýsing	Nafn
1	27.04.2023	FRUMÚTGÁFA	HÖÖ


SJÁ ALMENNAR SKÝRINGAR Á TEIKN. P0-01 OG P0-02  
LOFTRÆSLAGNAR ERU PLASTBARKAR Ø75mm NEMA ANNAD SÉ TEKIÐ FRAM. INNSTEYPTAR Í PLÖTU EÐA LAGÐAR FYRIR OFAN FAL SKIT NIÐURTEKIÐ LOFT ELDVERJA ÞARF LAGNIR MED EINANGRUN, SEM KOMA FRÁ ÖÐRU BRUNAHÓLFI OG LIGGJA Í ÖPNU RÝMI  
SETJA SKAL HLJÓÐGILDRUR Á ALLAR STOFNLAGNIR SEM LIGGJA FRÁ SAMSTÆÐU.  
FRÆRENNSLI FRÁ SAMSTÆÐUM SKAL TENGJAST Í NÆSTA FRÆRENNSLISSTAMMA.

LOFTBIL UNDIR HURÐ EÐA YFRISTRAUMS RIST

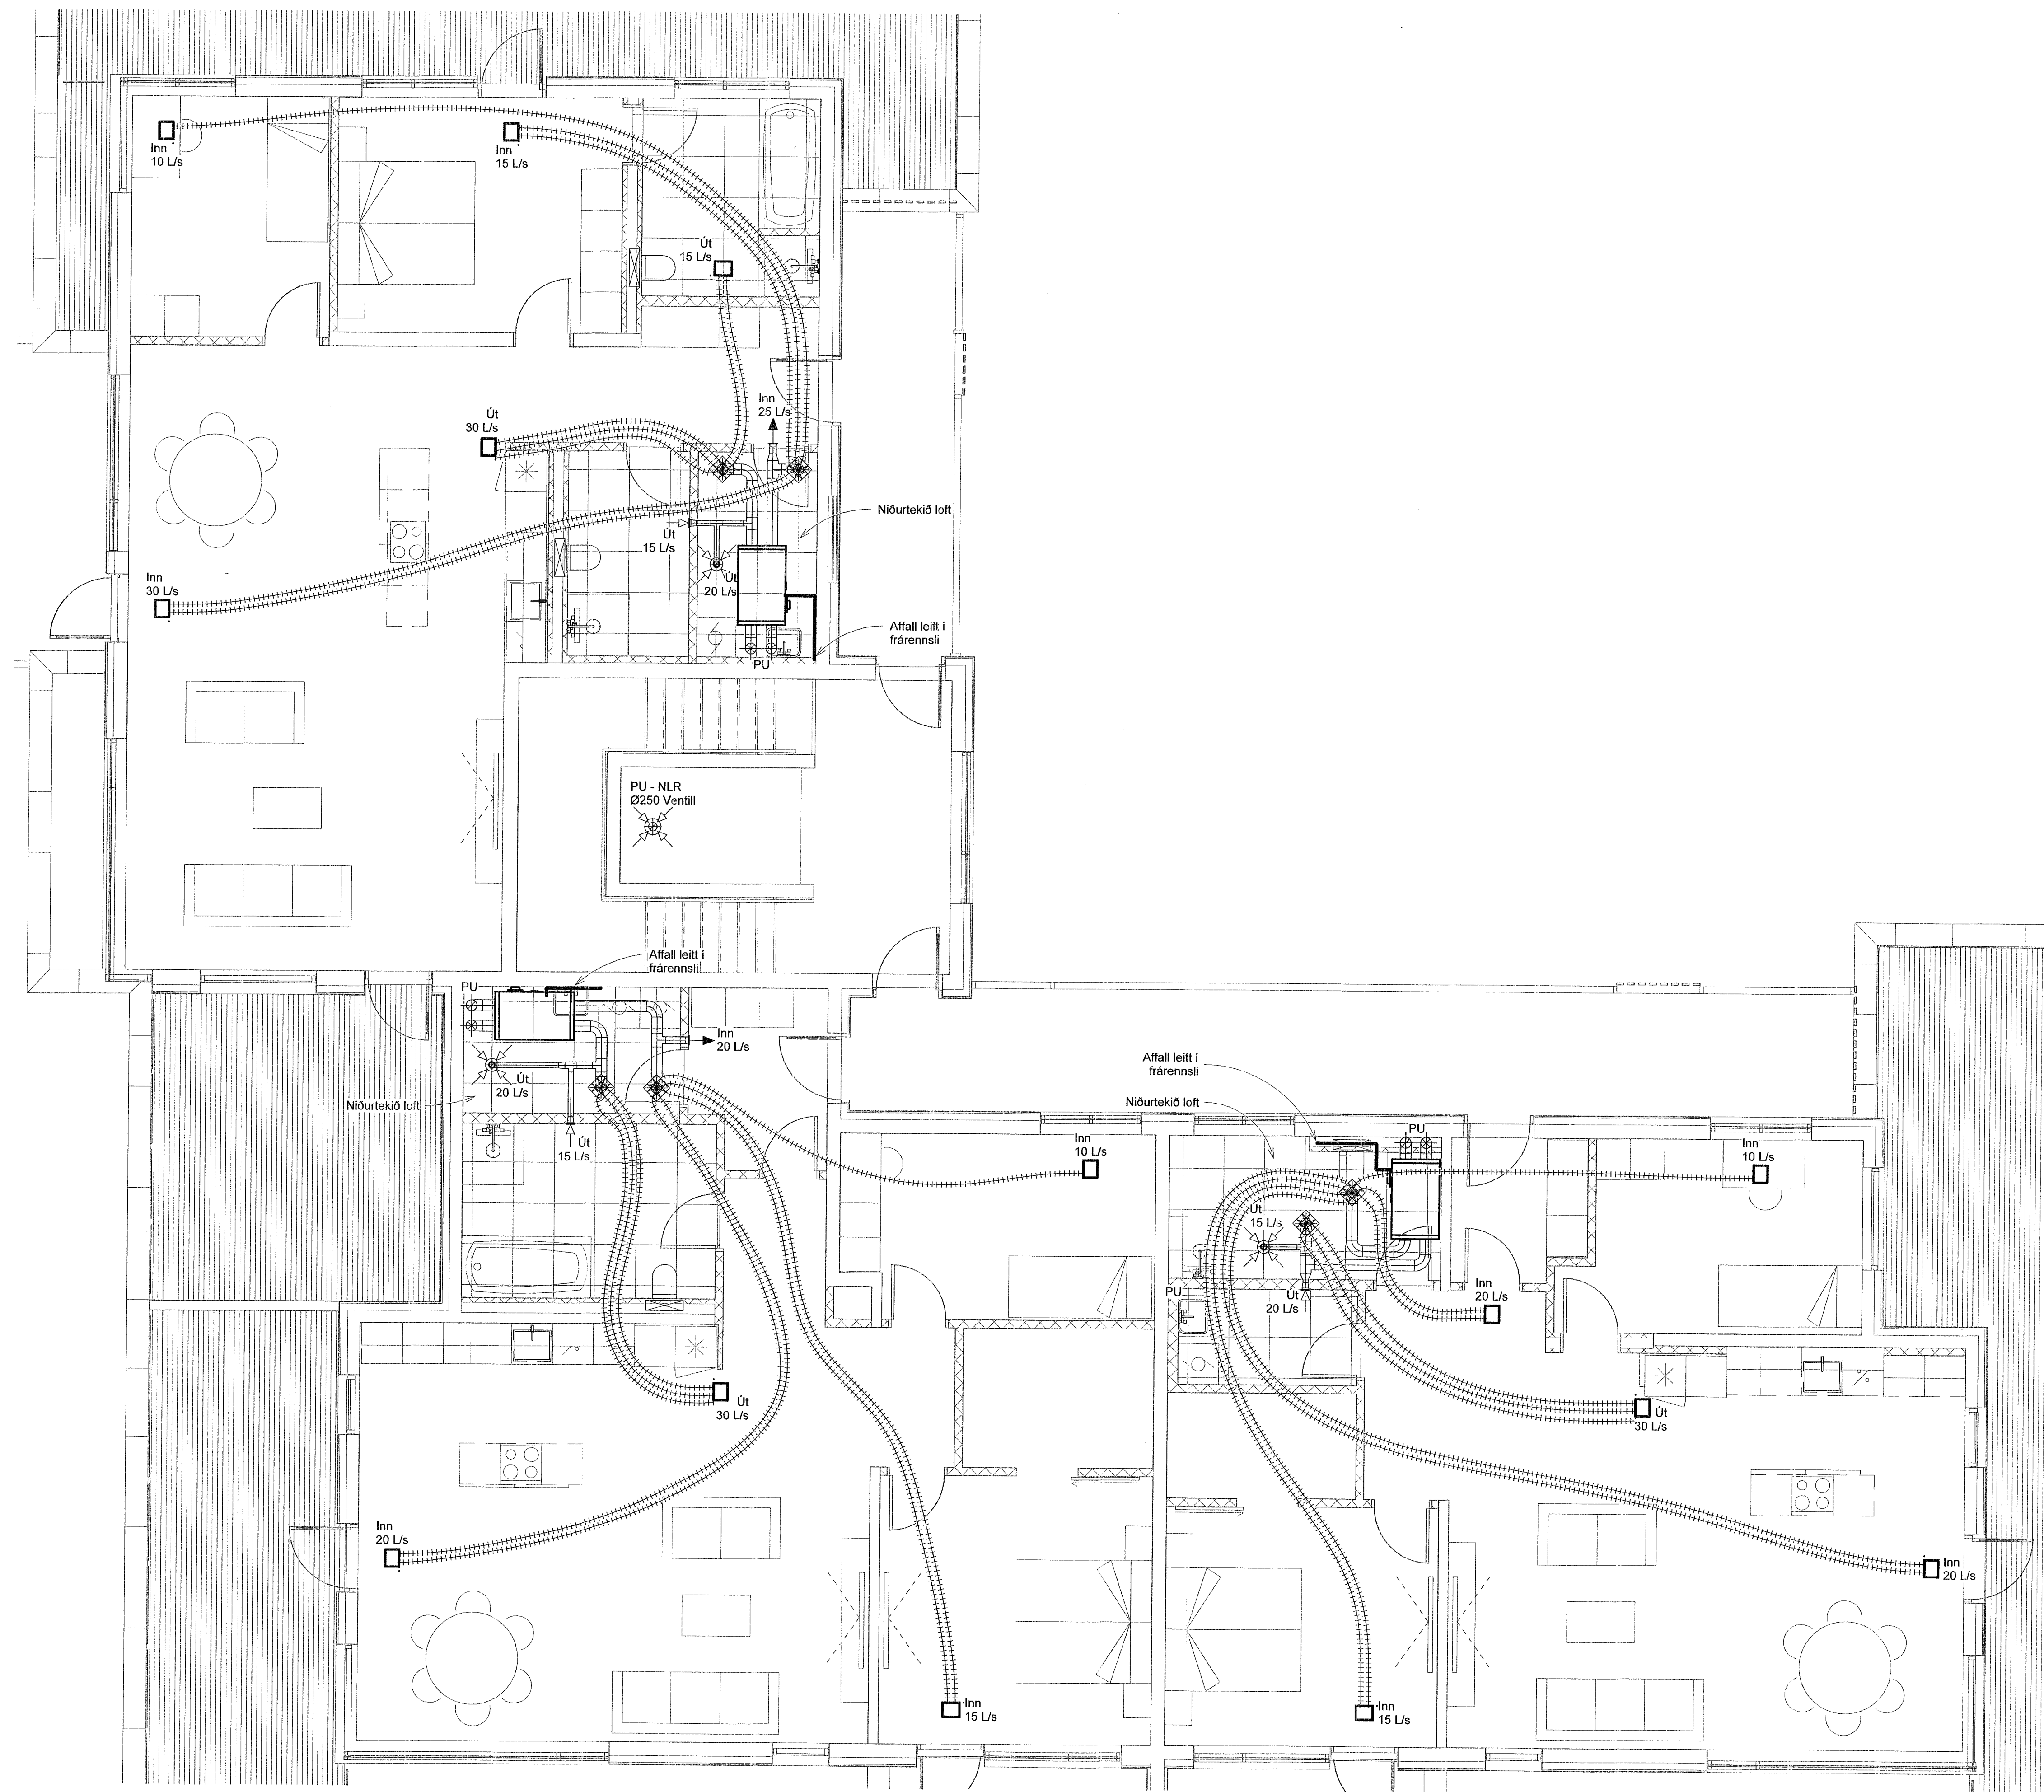

**VERKFRÆDISTOFA**  
NNE VERKFRÆDISTOFA ehf  
Hæðamirli 5 - 201 Kópavogur Ísland  
s. 899-3077 / 899-3577  
Kl. 460421-0470. nne@nne.is www.nne.is

<b>BAUGHAMAR 1 - MHL.01</b>	
SÉRUPPDRATTUR - PÍPULAGNIR	
LOFTRÆSTING - GRUNNMÝND 6.HÆÐ	
Hönnun:	NG
Teiknað:	NG
Yfirfarið:	SJ
Samþykkt:	Hö
Hákon Örn Ómarsson Kl. 300577-3189	Verkúmer: 22027
Jóhann Einar Jónsson Kl.090882-3549	Mælikvarði: 1:50
Útgáfa / Dagssetning aðaluppdráttar: b / 29.03.2023	Dagsetning: 27.04.2023
	Teikn.nr: P4-61
	Útgáfa: 1

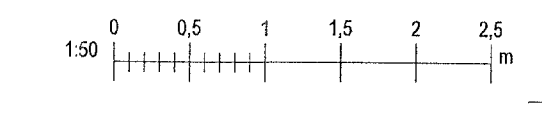

Skýr: 27.4.2023 14:57  
Prek: 03/2023

Copyright © NNE Verkfræðistofa ehf - Hönnuður áskilur sér alman átti á teikningum - Framboðun er í þess skilgrengu samþykki